



Anlage 3 zur Vorlage 135/2010

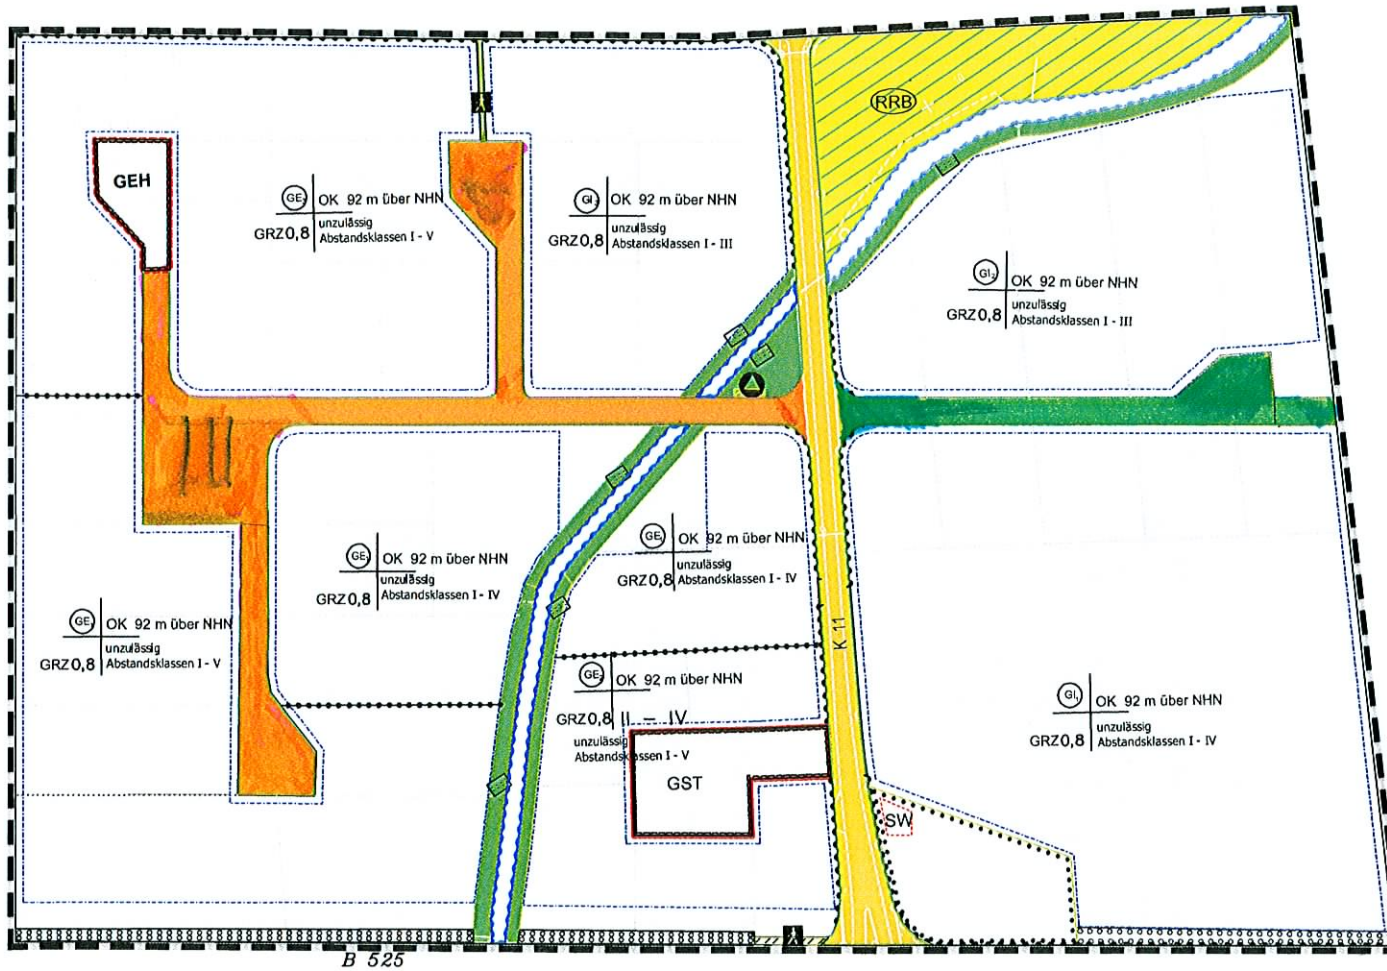

Gemeinde Nottuln

Bebauungsplanentwurf Nr. 109 "Gewerbe- und Industriegebiet Beisenbusch"

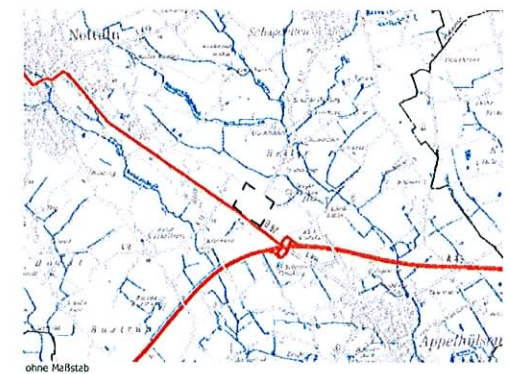

Maßstab 1 : 2500



Planungsstand: Juni 2010