



Übersicht zur Ortslage des Geltungsbereiches des Bebauungsplan Nr. 125 „Zwischen Buckenkamp, Uphovener Weg und Hagenstraße“

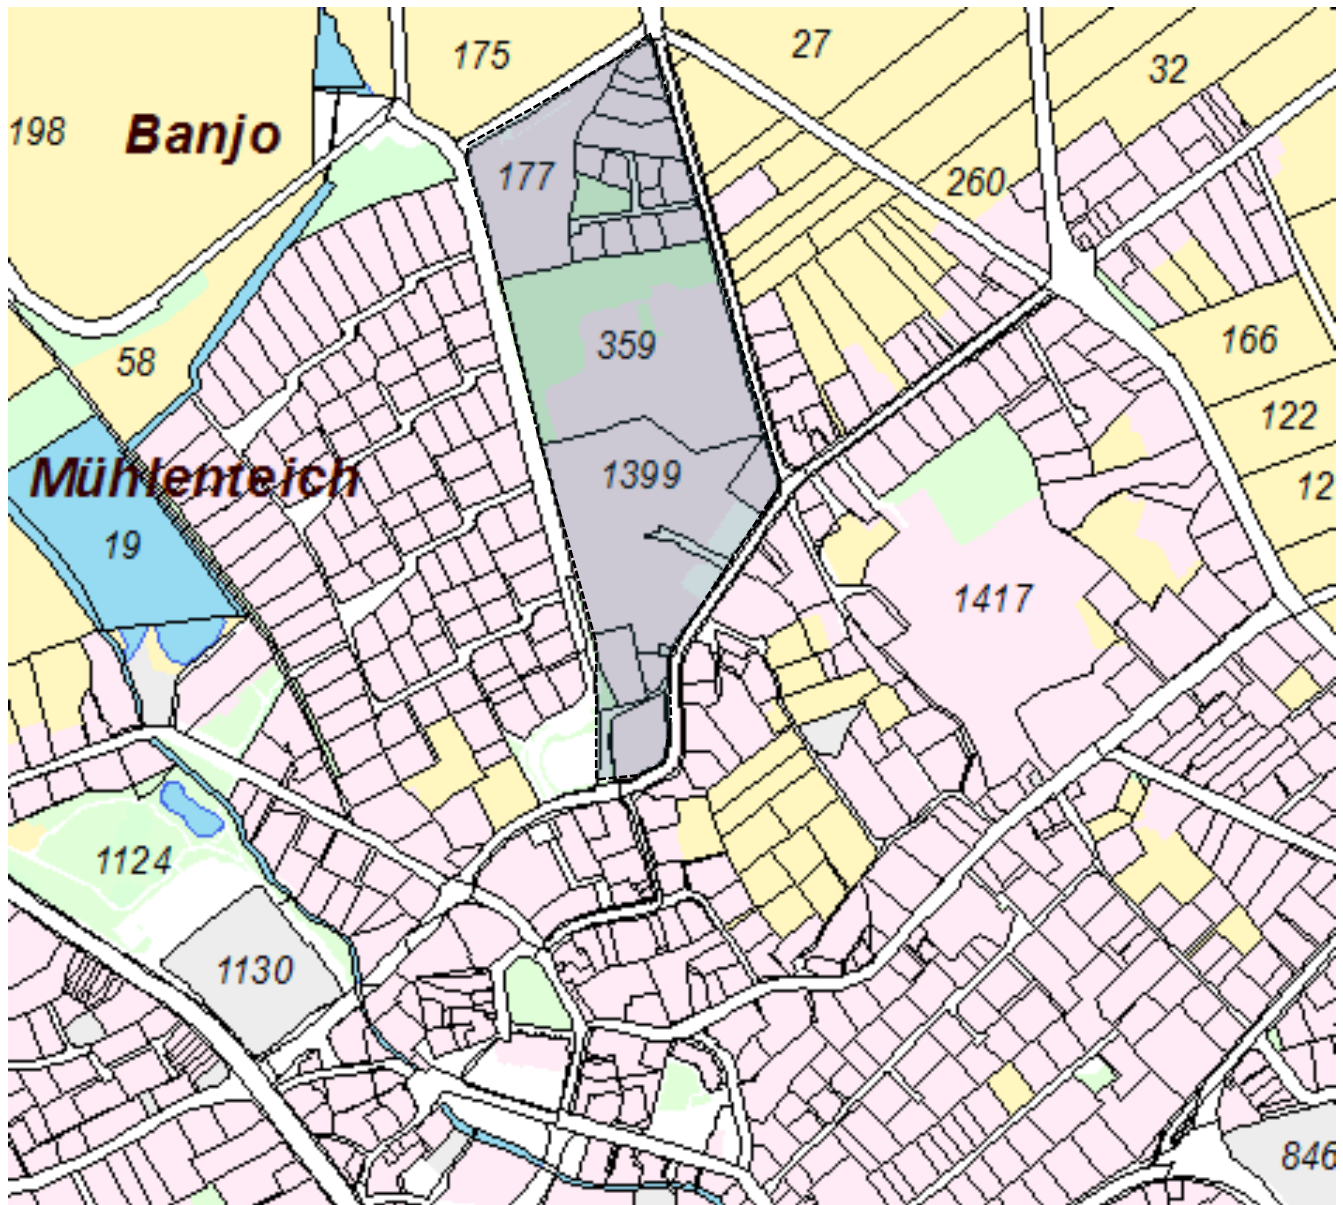


ohne Maßstab

Lage „NEU“ des Geltungsbereiches des Bebauungsplanes Nr. 125 „Zwischen Buckenkamp, Uphovener Weg und Hagenstraße“

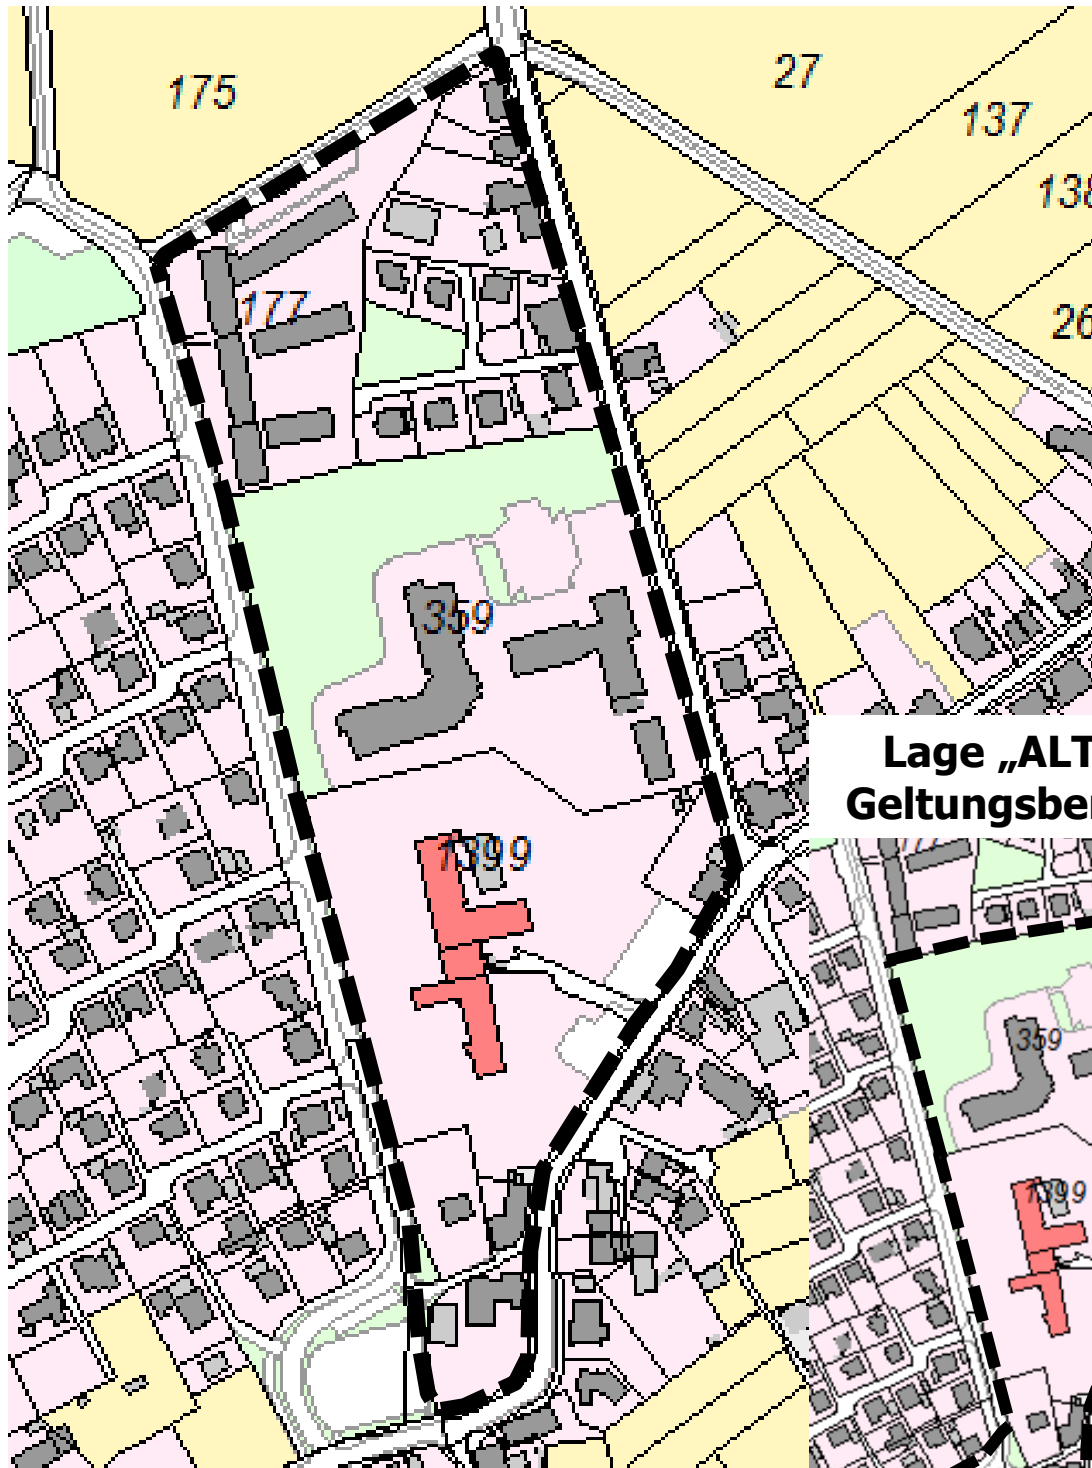

ohne Maßstab

Lage „ALT“ des Geltungsbereiches

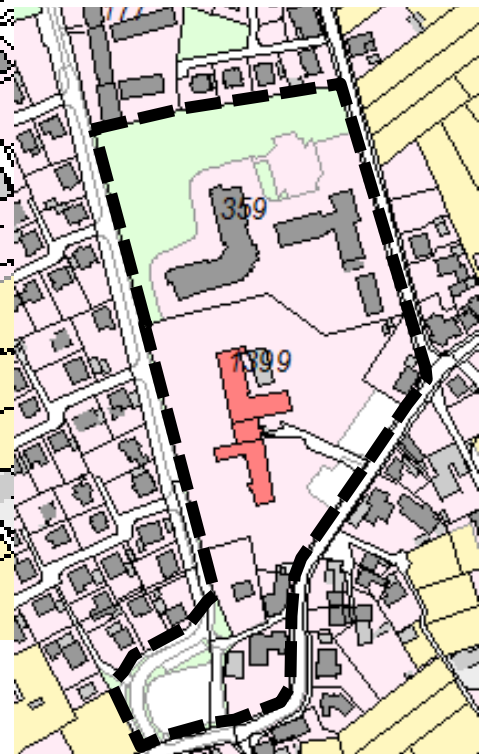

ohne Maßstab