



# ALT

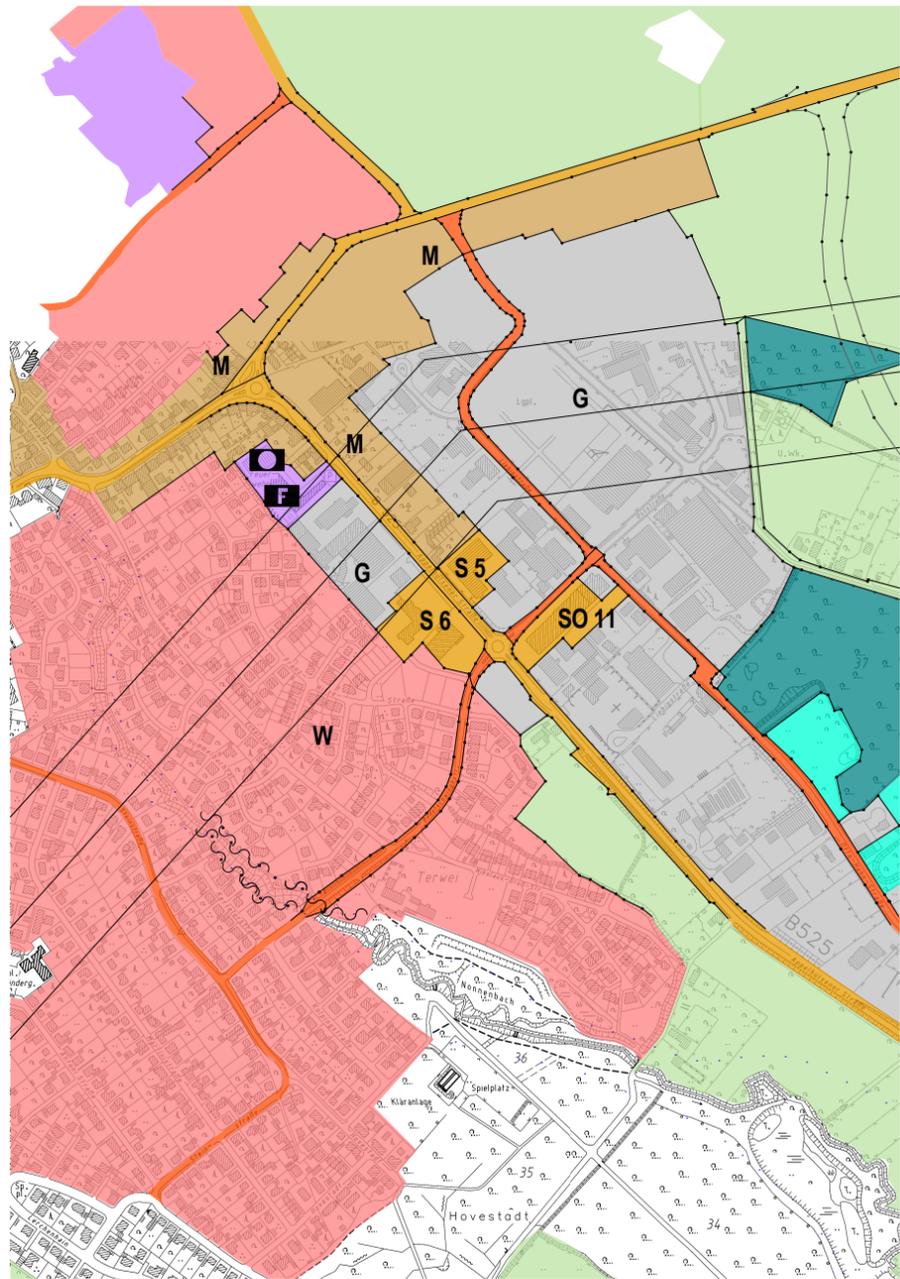

# NEU

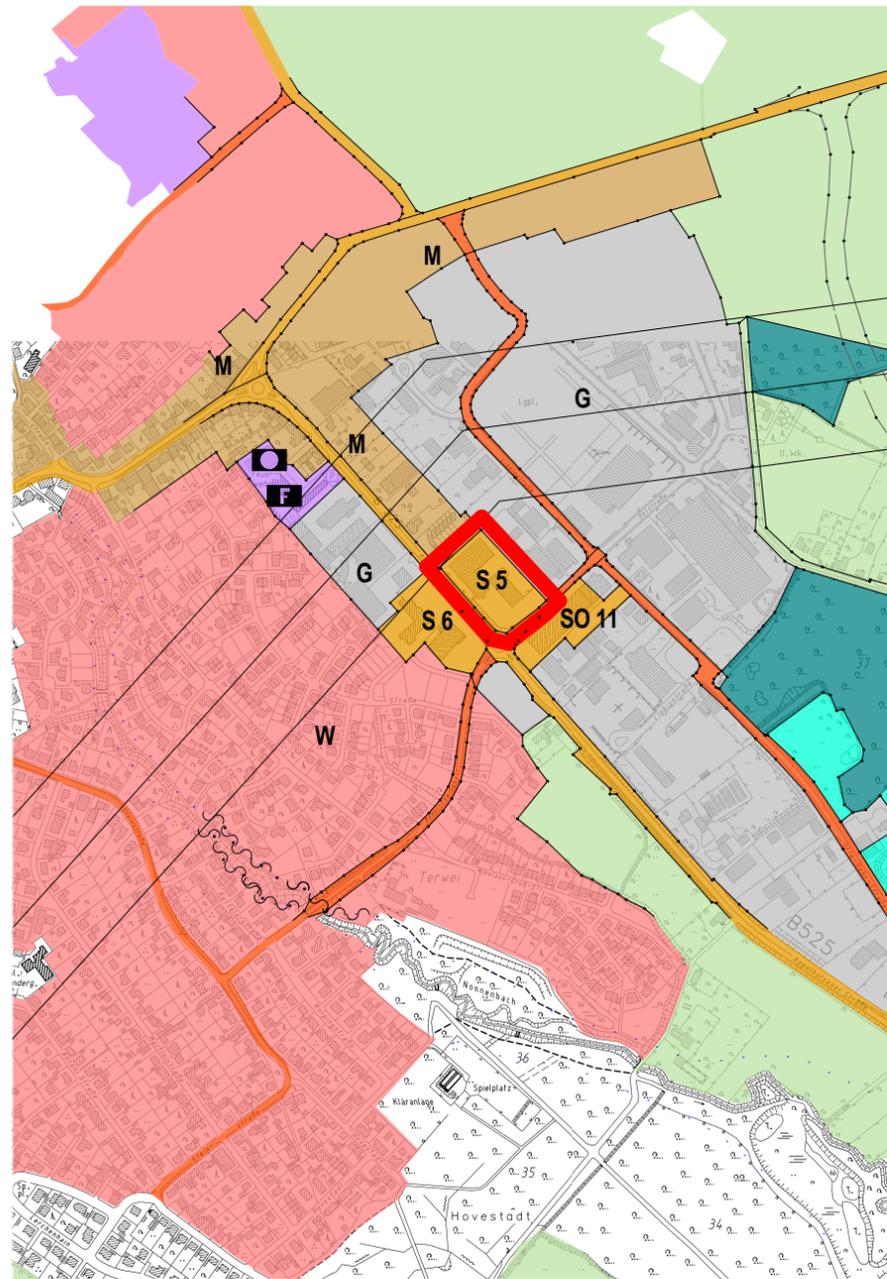

## Rechtsgrundlagen

1. Gemeindeordnung für das Land Nordrhein-Westfalen -Landesbauordnung- (BauO NRW) in der Fassung vom 14.07.1994 (GV. NW. S 666) -SGV.NRW.2023-, in der zum Zeitpunkt des Satzungsbeschlusses aktuellen Fassung
2. Baugesetzbuch in der Fassung der Bekanntmachung vom 23. September 2004 (BGBl. I S. 2414), in der zum Zeitpunkt des Satzungsbeschlusses aktuellen Fassung
3. Verordnung über die bauliche Nutzung der Grundstücke- Baunutzungsverordnung- (BauNVO), in der Bekanntmachung der Neufassung vom 23.01.1990 (BGBl. I S. 123), in der zum Zeitpunkt des Satzungsbeschlusses aktuellen Fassung
4. Bundesnaturschutzgesetz in der Fassung der Bekanntmachung vom 21. September 1998 (BGBl. I S. 2994) in der zur Zeit geltenden Fassung.
5. Verordnung über die Ausarbeitung der Bauleitpläne und die Darstellung des Planinhalts- Planzeichenverordnung 1990- (PlanzV 90) vom 18.12.1990 (BGBl S. 58)
6. Bauordnung für das Land Nordrhein-Westfalen -Landesbauordnung- (BauO NRW) in der Fassung vom 01.03.2000 (GV. NW. S. 255), zuletzt geändert durch Gesetz vom 12.12.2006 (GV NW S. 615)

## Zeichenerklärung

W Wohnbauflächen	Ü Überschwemmungsgebiet	Geltungsbereich der Planänderung
M Gemischte Bauflächen	R Regenrückhaltung	<b>Zweckbestimmung von Einrichtungen und Anlagen des Gemeinbedarfs, der Ver- und Entsorgung u. Sondergebieten</b>
G Gewerbliche Bauflächen	GW Wasserschutzgebiet	öffentliche Verwaltung
S Sonderbauflächen	Abgrabungsfläche	Schule
SO Sondergebiete mit Zweckbestimmung	Fläche für Landwirtschaft	Kirche
Flächen für den Gemeinbedarf	Waldfläche	Soziales
Verkehrswichtige Straßen (örtliche Hauptverkehrswege)	Landschaftsschutzgebiet	Gesundheit
Ver- / Entsorgungsflächen	überörtliche Verkehrsflächen	Kultur
Grünflächen		Sport
		Feuerwehr
		Windkraftanlage
		öffentliche Parkfläche
		Elektrizität
		Wasser
		Abwasser
		Freizeitanlage
		Modellflugplatz
		Parkanlage
		Sportplatz
		Reitplatz
		Friedhof

## Gemeinde Nottuln



### 71. Änderung des Flächennutzungsplanes der Gemeinde Nottuln



## Maßstab 1 : 10000

Stand 11.05.2011

Bearbeitet: Architekturbüro Gerold Thume  
Dipl.-Ing. Architekt BDB, Coesfeld