


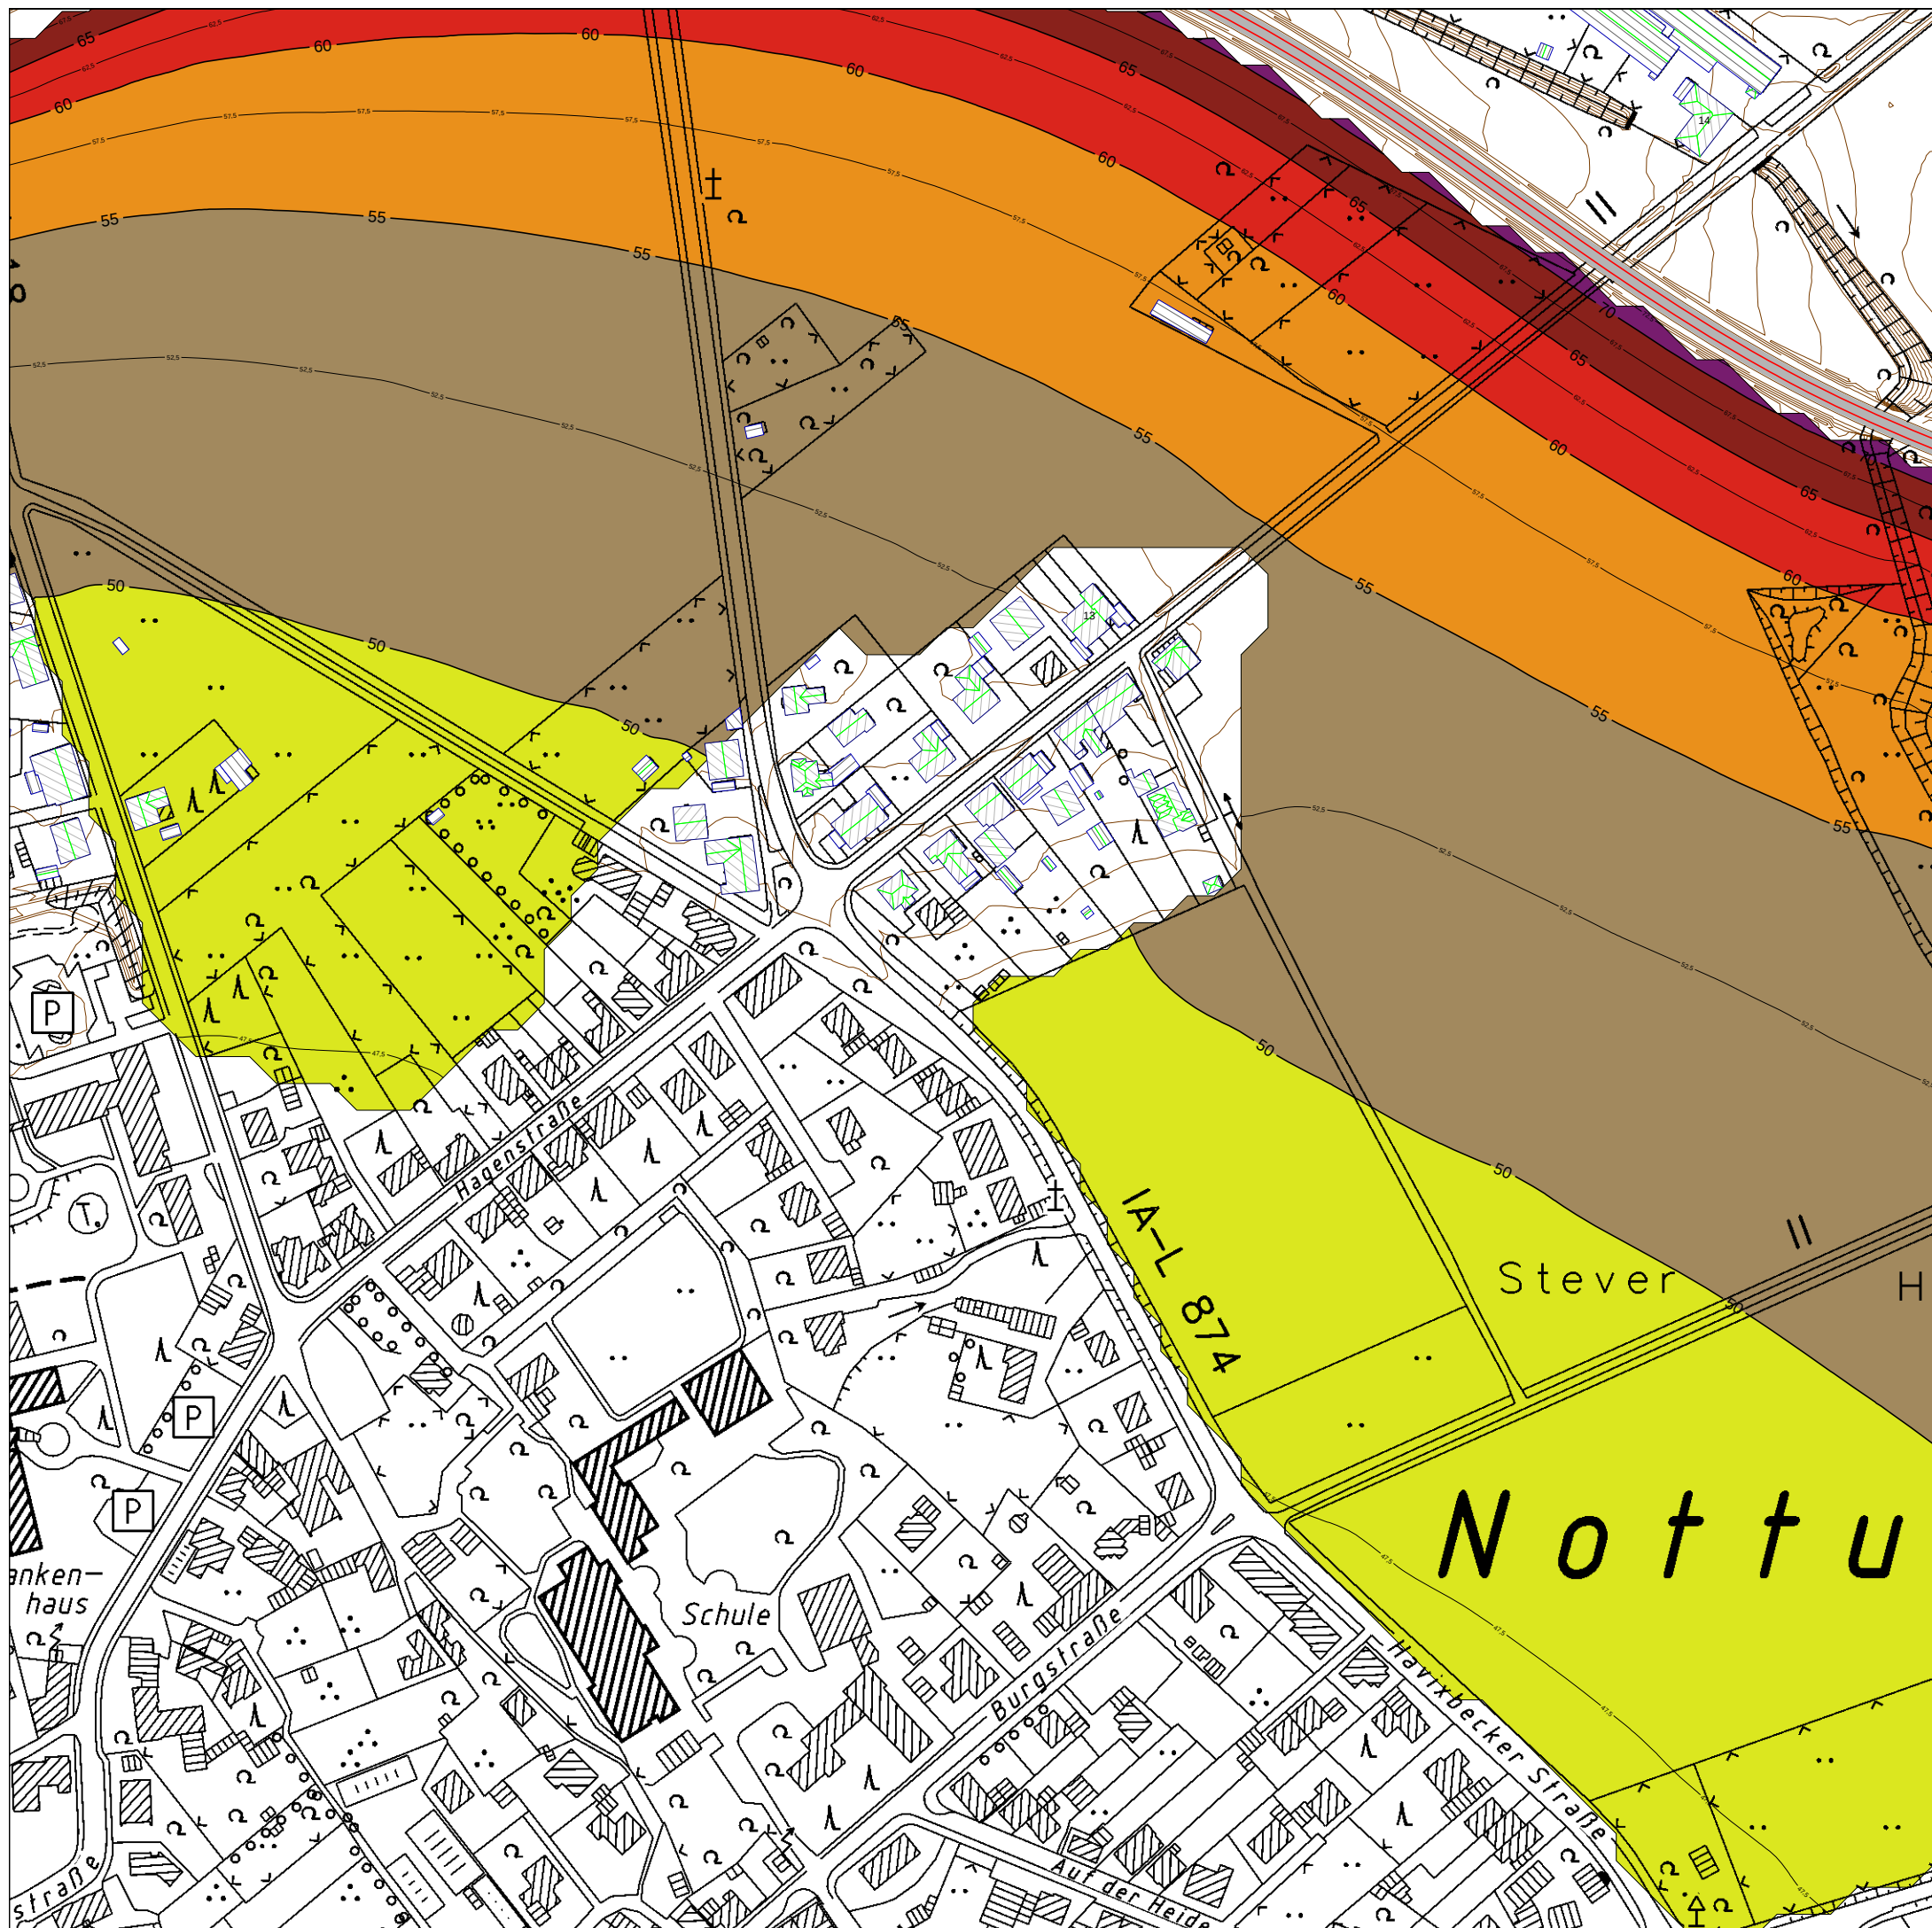

Gemeinde Nottuln
Bauen und Ordnung
Domherrenstraße 2
48301 Nottuln

Karte 3

**BLE nörd Nottuln und
östlich Havixbecker Straße**

südlich der B 525n OU Nottuln

**Prognose 2020
MIT gepl. Lärmschutz an OU**

MIT Bestandsbebauung

**Unterlage 2 - Blatt 3
NUR B 525n als Emittenten**

Stand: April 2011

**P
20
T**


Berechnung:
Richtlinien für den Lärmschutz an Straßen RLS-90

Beurteilung:
DIN 18005/07.02 - Schallschutz im Städtebau

Beurteilungszeitraum Tag 06.00 - 22.00 Uhr

Immissionsort: 6.0 m ü. Grund

Beurteilungspegel
in dB(A)

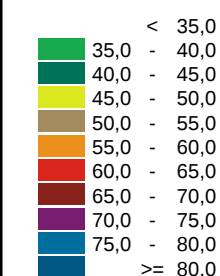

Zeichenerklärung

Geltungsbereich

Gebäude

Lärmschutzwall

Verkehrsflächen

Emissionslinie

Straßenoberfläche

Wand

Gebäudelärmkarte


Fassadenpunkt

Konflikt-Fassadenpunkt

Freifeldpunkt

Konflikt-Freifeldpunkt

Maßstab 1:2500

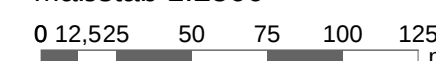

Planungsbüro für Lärmschutz Altenberge Sitz Münster GmbH
Dieckmannstraße 6

48161 Münster

FON 0251 / 87 10 80

FAX 0251 / 87 10 850