



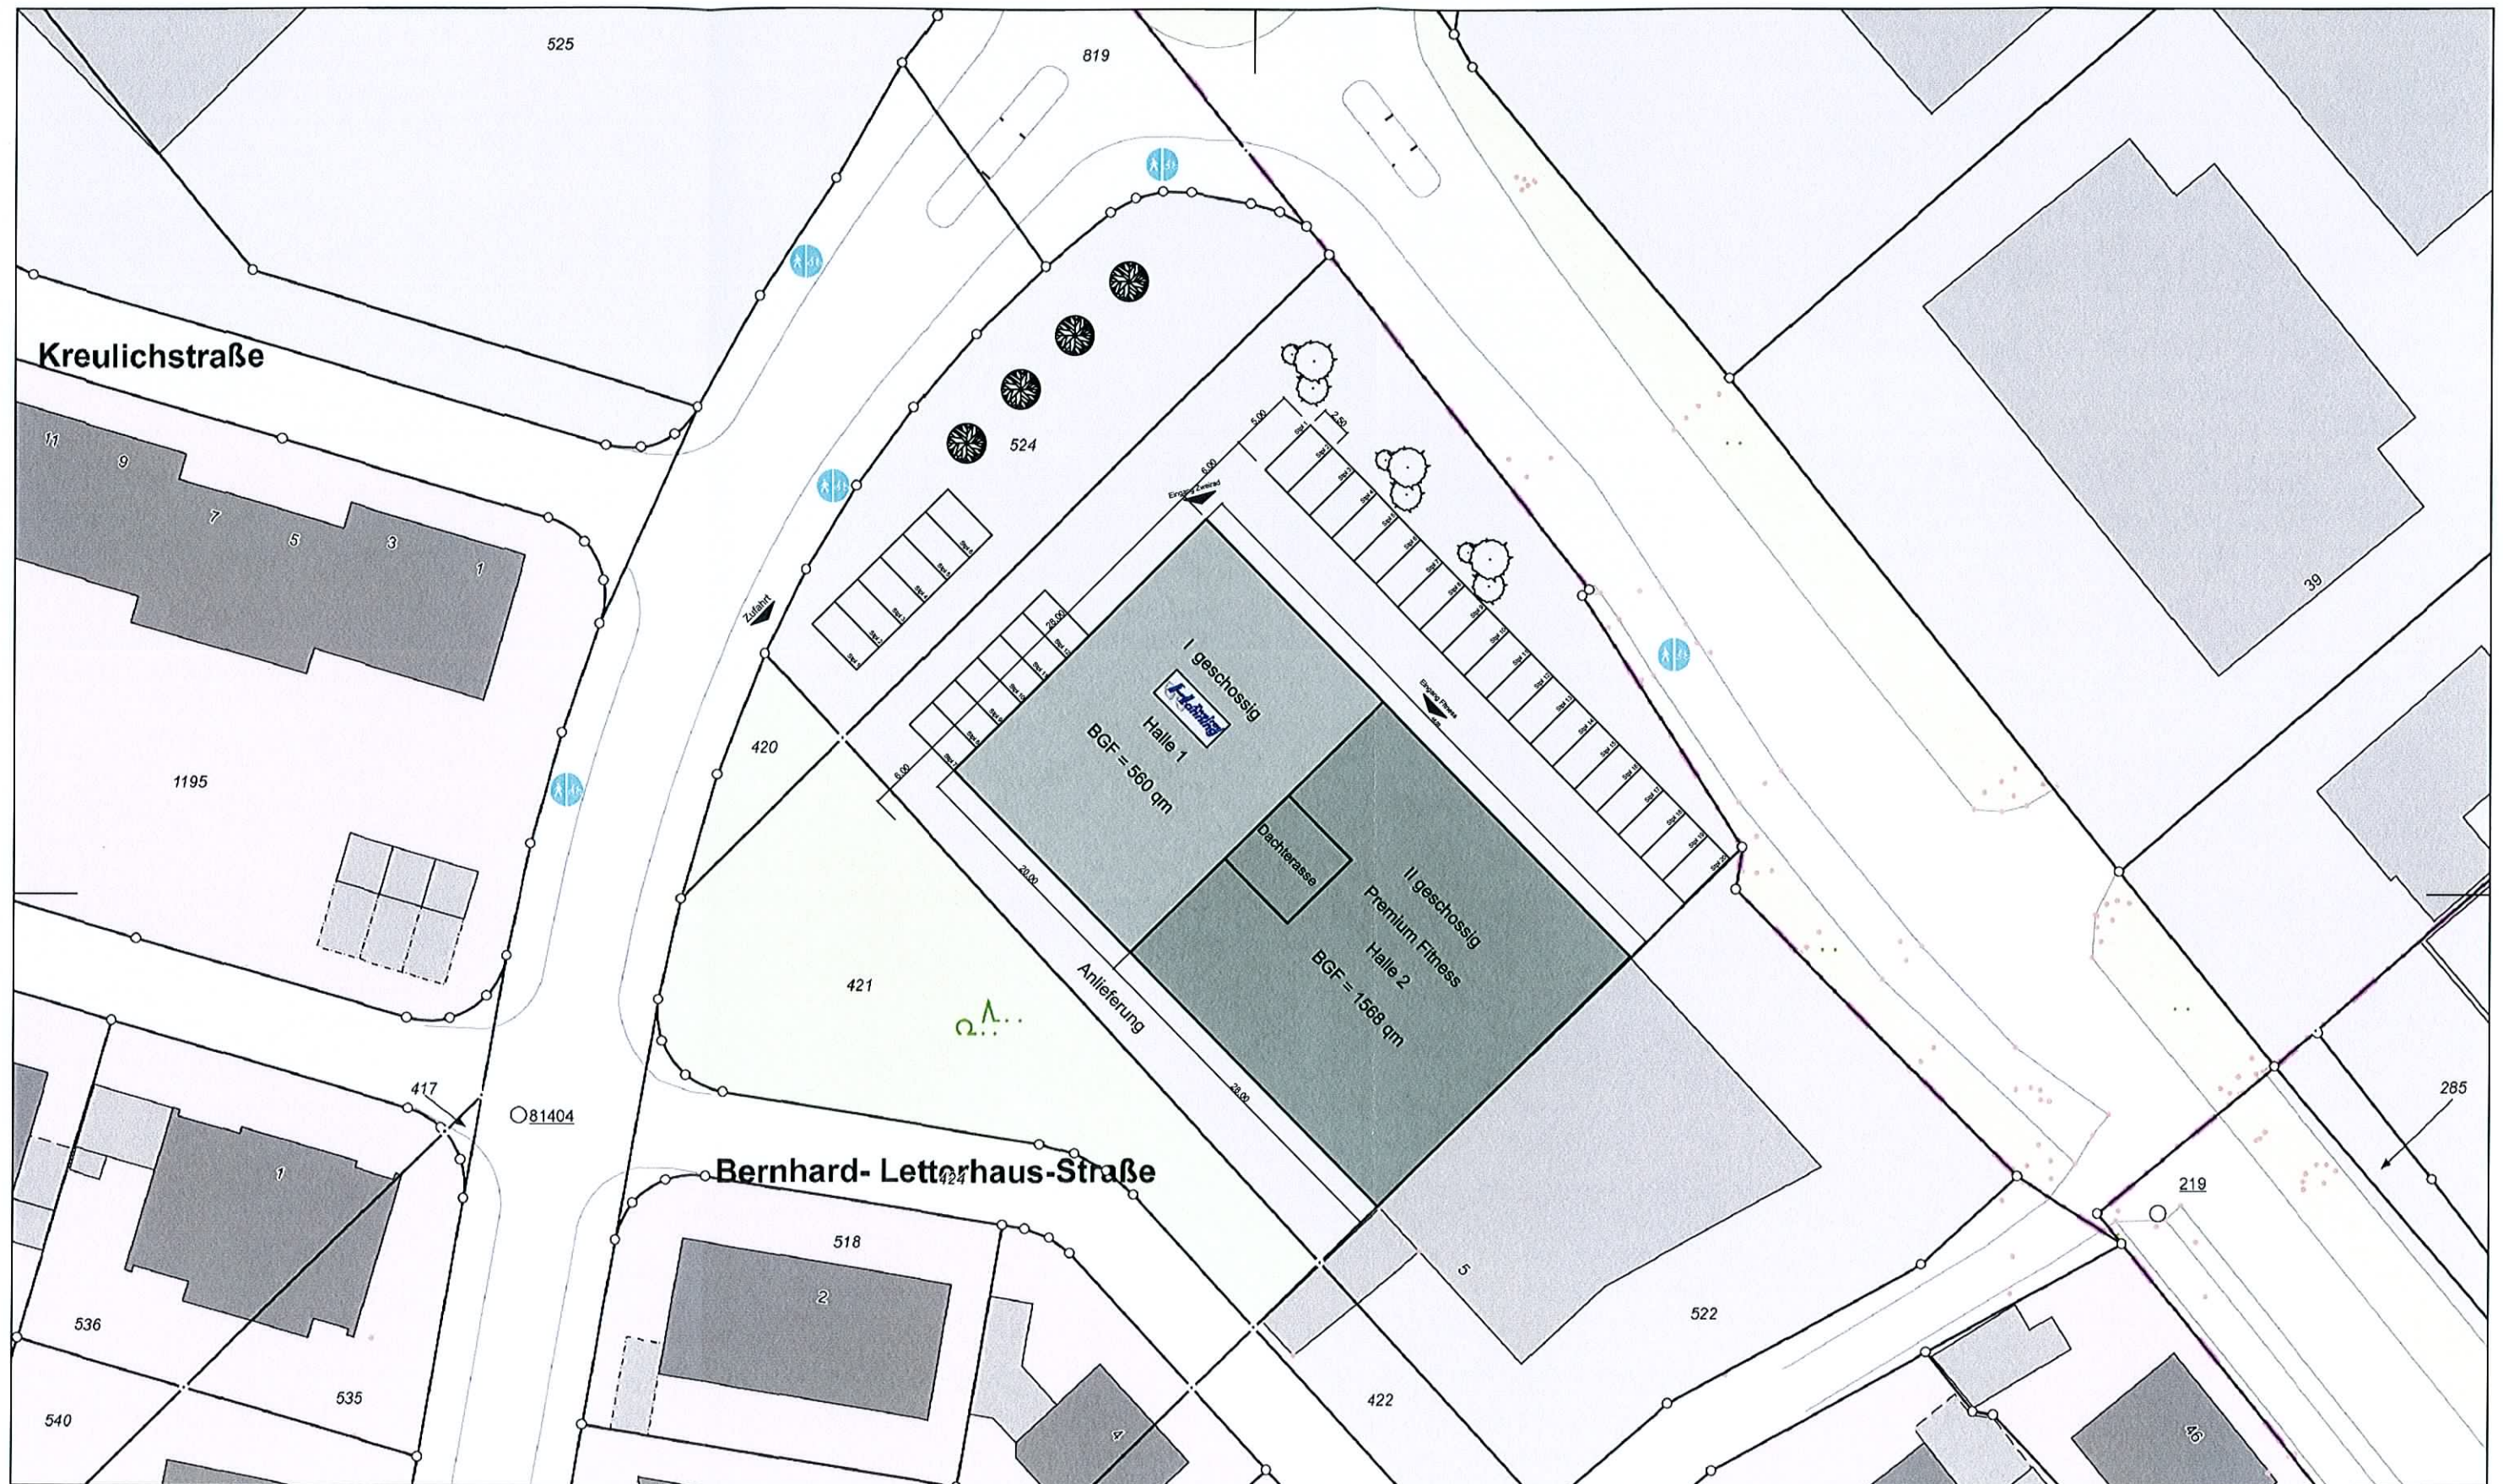


Neubau von 2 Gewerbehallen + PREMIUM FITNESS

Appelhülsener Str., Nottuln
Flurstück 523, Flur 62

Vorentwurf: Lageplan, M. 1:500
Arch. Dipl.-Ing. (FH) Ulrich R. Knop, A 37150

Datum: 25.08.2011

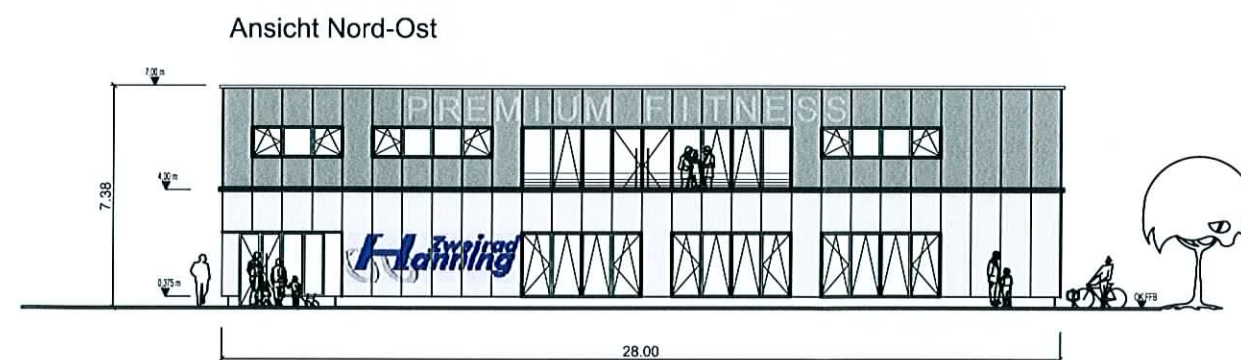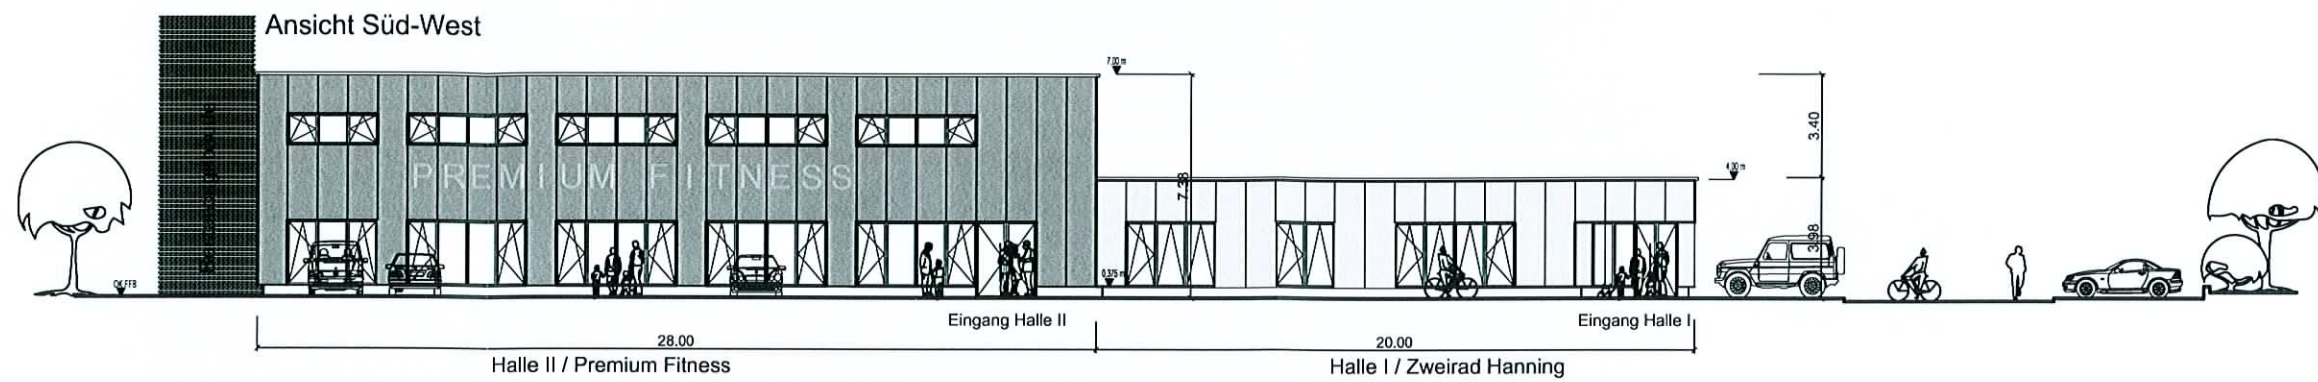

Neubau von 2 Gewerbehallen  + PREMIUM FITNESS
 Appelhülser Str., Nottuln
 Flurstück 523, Flur 62

Vorentwurf: Ansichten, M. 1:200
 Arch. Dipl.-Ing. (FH) Ulrich R. Knop, A 37150

Datum: 25.08.2011