Anlage 4

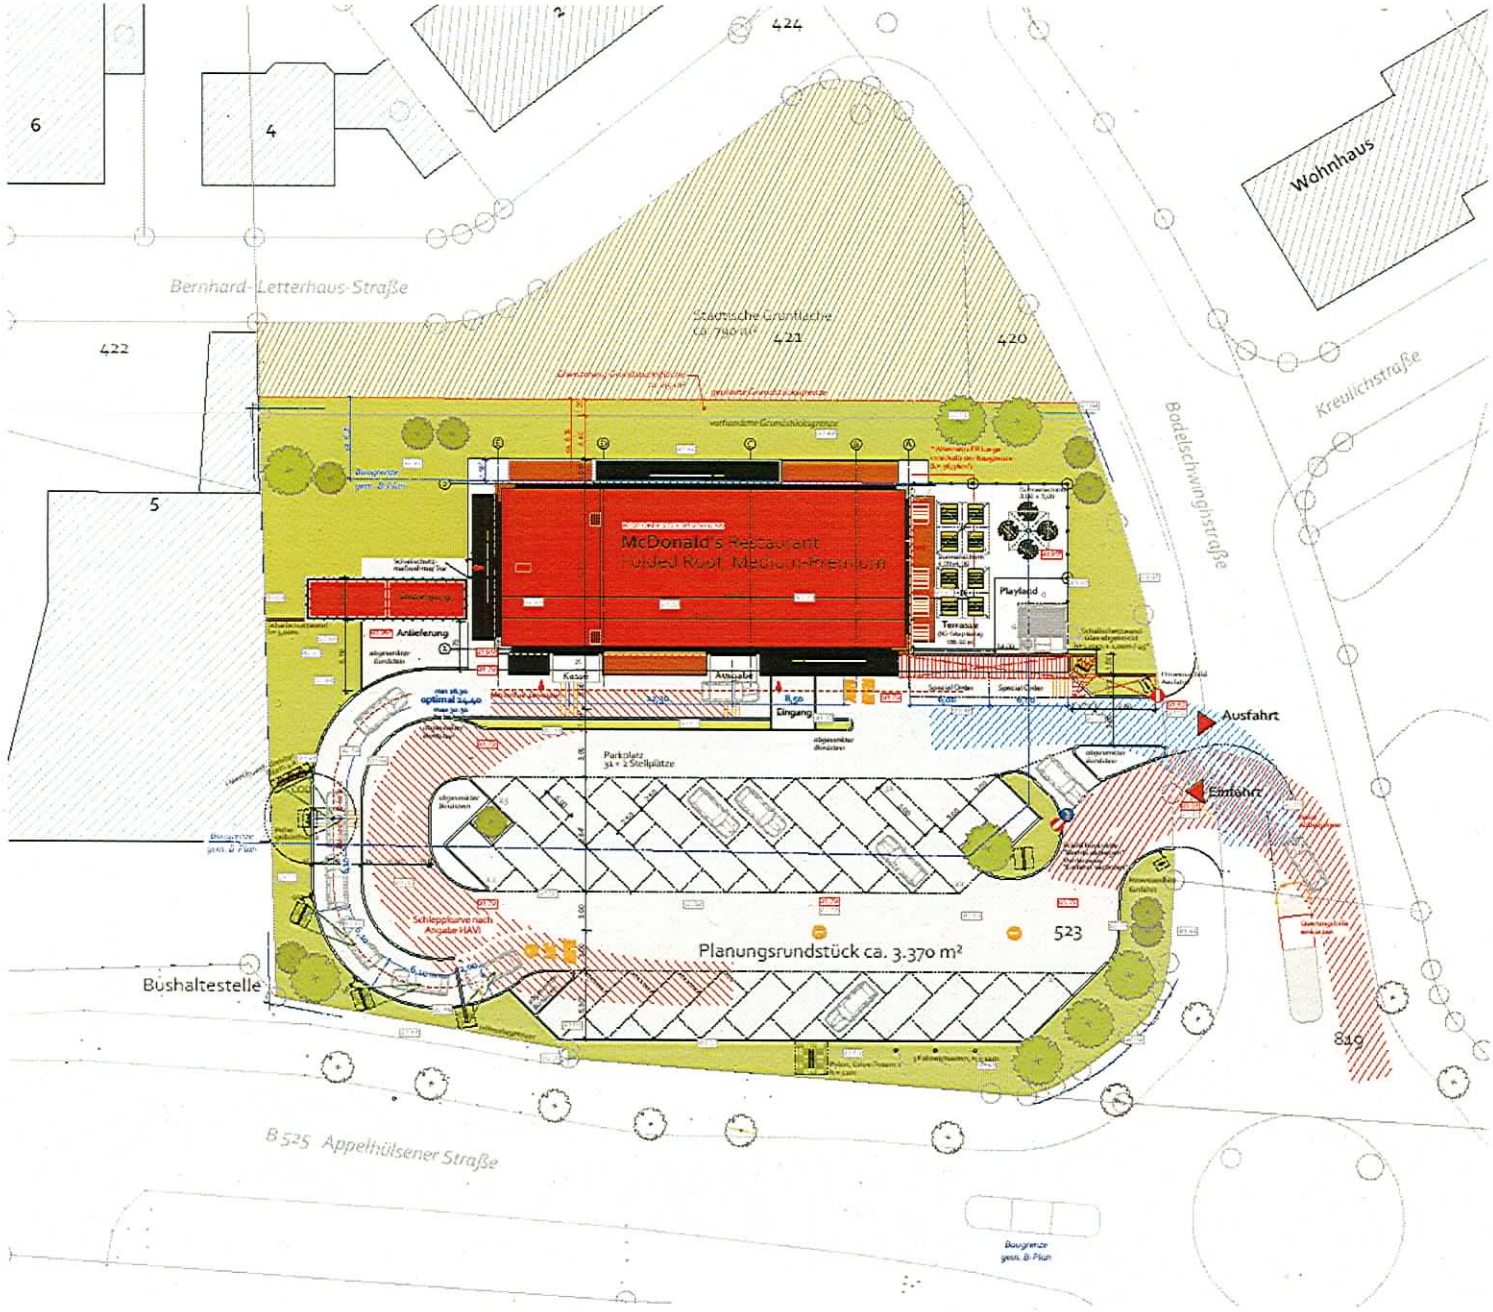

McDonald´s Nottuln

Übersichtsplan

baues architekten.
architektur | design

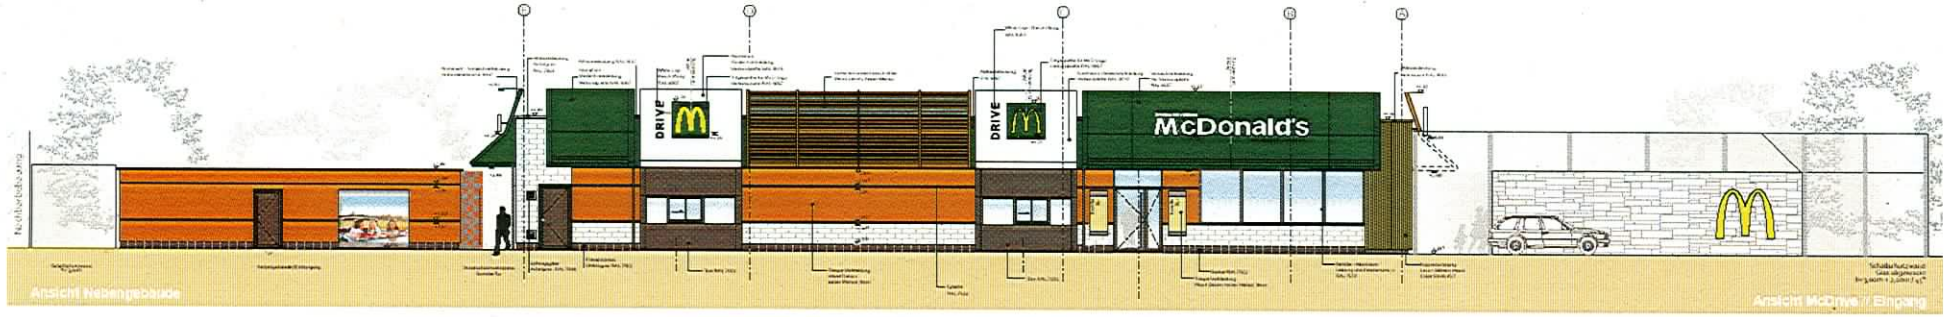







McDonald´s Nottuln

Ansichten

baues architekten.
architektur | design