


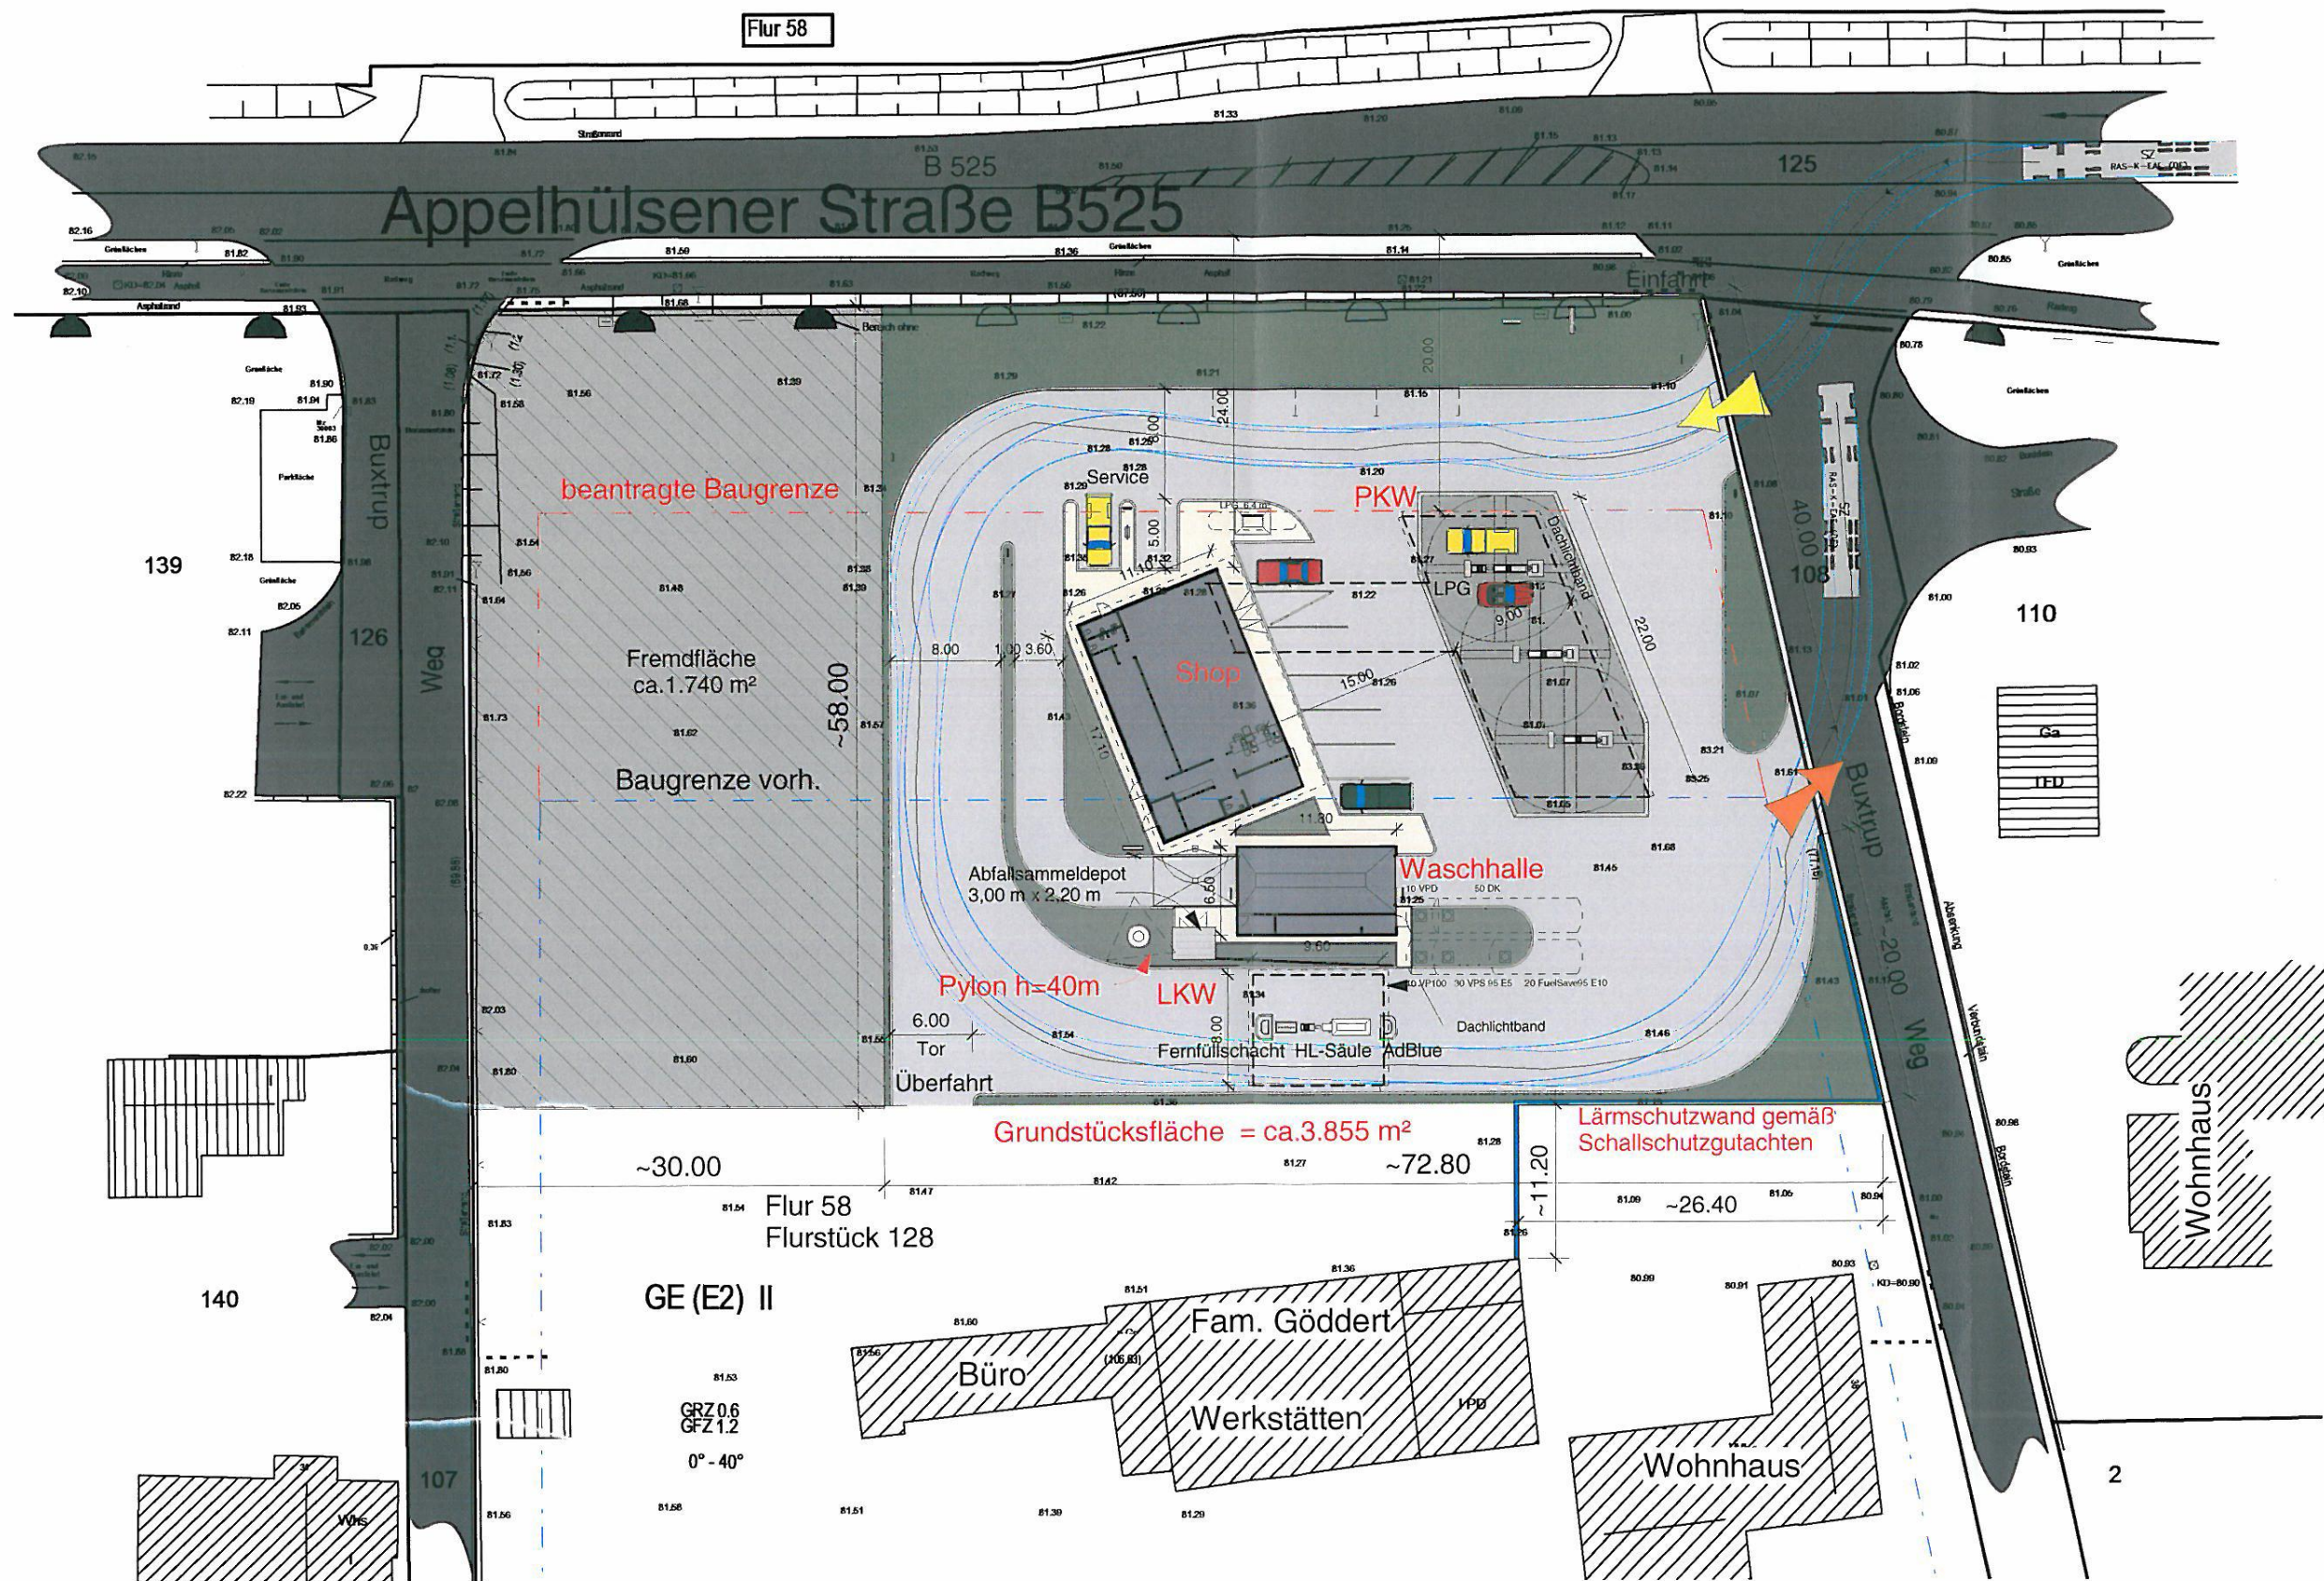

Shell Station mit Waschhalle in Nottuln

MACHBARKEITSSTUDIE - Übersichtsplan - Variante 8

14.06.2010
1 : 500

ProjektPlan

Architektur Projektmanagement
Gartenwinkel 1 49124 Georgsmarienhütte
Tel.: 05401 / 82 04-0 Fax: 05401 / 83 90 00
info@projektplan.com www.projektplan.com