


Anlage 3 Übersichtskarte (1:2.000)

Antrag auf Aufstellung eines Bebauungsplanes

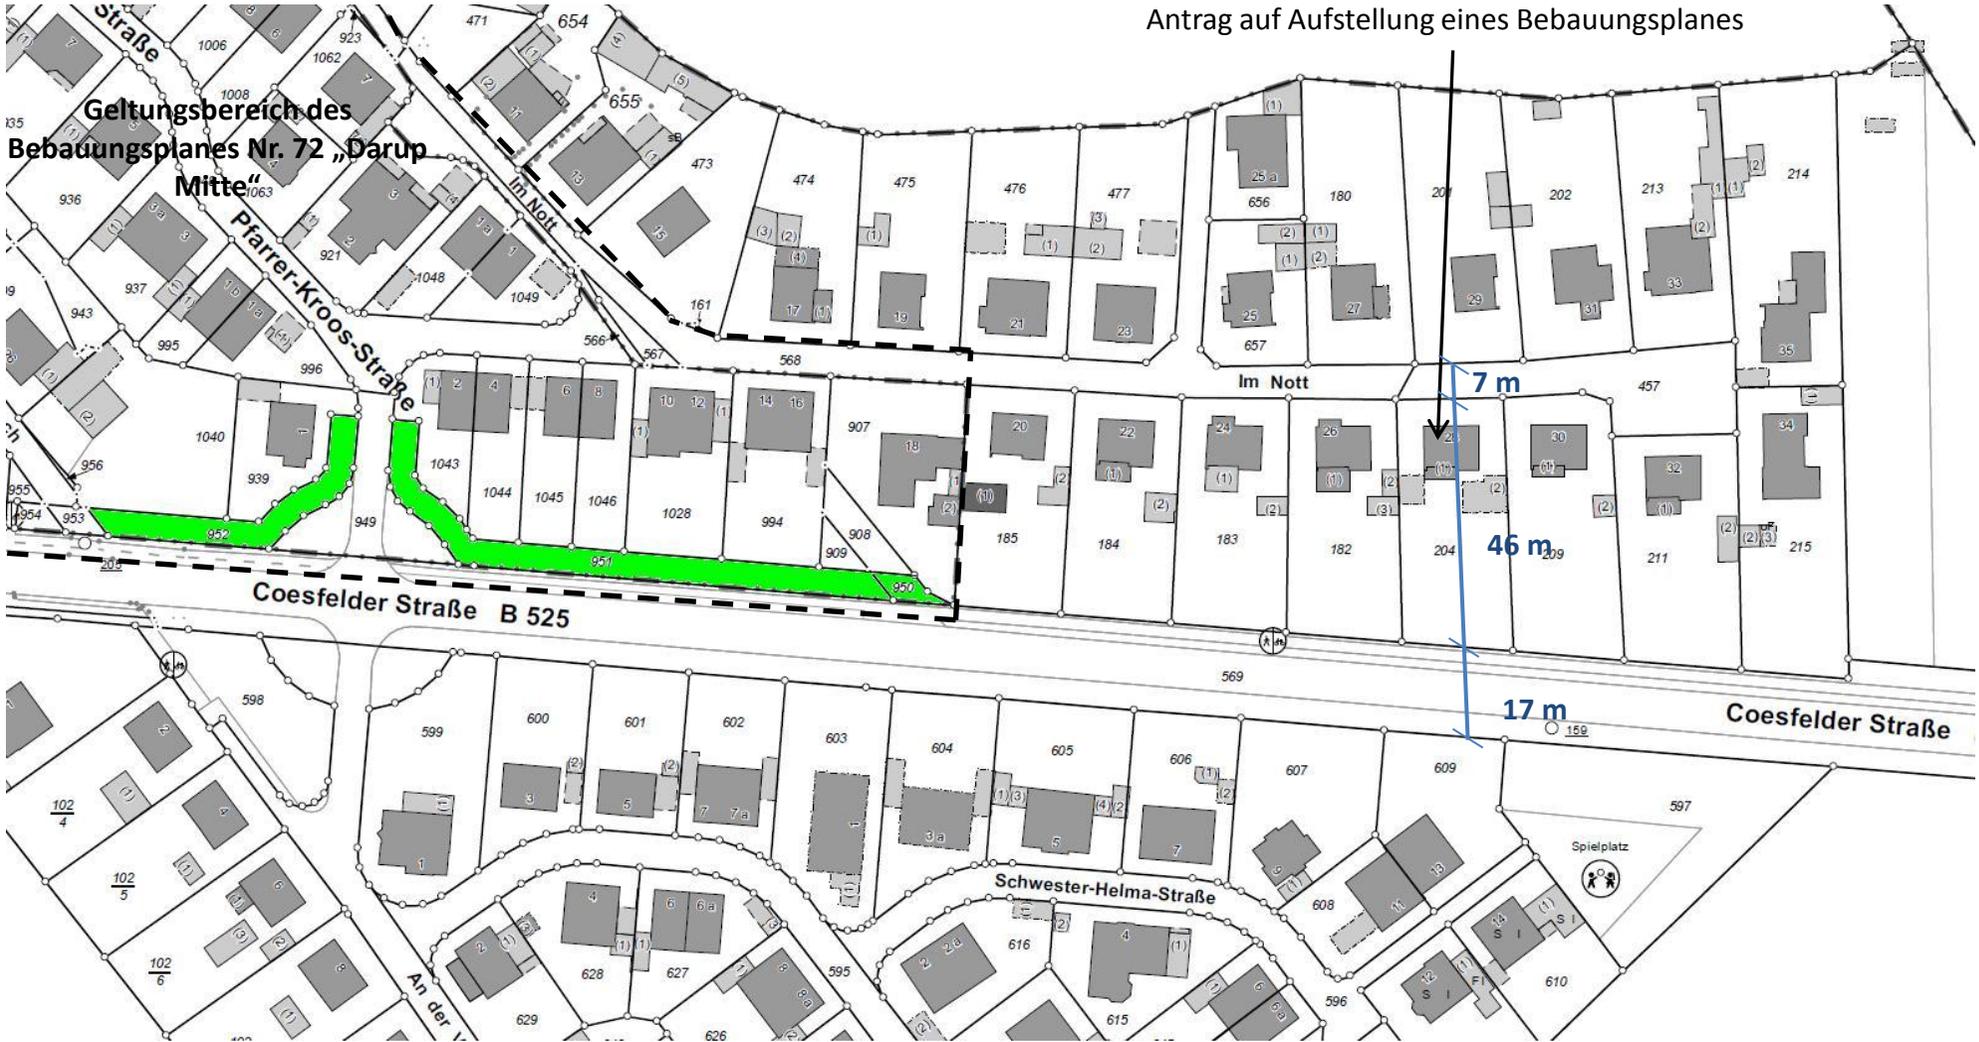

Bereich West

Möglicher Verkauf der Wallanlage (grün);
Geltungsbereich des Bebauungsplan Nr. 72 „Darup
Mitte“

Bereich Ost

Möglicher Neubau von Wohngebäuden an der
Coesfelder Straße
Nicht im Geltungsbereich eines Bebauungsplanes