



Hericks

Ingenieurbüro

Ingenieurbüro Hericks
Wohnungsbau - Industriebau - Ingenieurbau

Planung
Statik
Bauleitung
Bauabrechnung

Ingenieurbüro Hericks - Nonnenbachtal 6 - 48301 Nottuln

Gemeinde Nottuln
- Bauleitplanung -
Herr Wilbrand
Stiftstr. 7

48301 Nottuln

Ihre Zeichen	Unser Telefonat	Unsere Zeichen	Datum
	18.01.2011	10072	18.01.2011

Betr.: Zimmerei Michael Glose, Baumberg 74, 48301 Nottuln
Aufstellung einer Außenbereichssatzung nach § 13 Nr. 2 und 3 BauGB

Sehr geehrter H. Wilbrand,


als Anlage erhalten Sie den überarbeiteten Anlagenplan zur Aufstellung einer Außenbereichssatzung. Die bestehende rückwärtige Gebäudeflucht soll die zukünftige Gebäudeabschlussrichtlinie bilden. Es wird dennoch eine befestigte Zu-/Abfahrt in angemessener Größe benötigt, die über das Maß der Richtlinie hinaus, geschaffen werden soll.

Wir bitten um wohlwollende Bearbeitung.

Mit freundlichen Grüßen

Ing.-Büro Hericks
(Braße)

Anlage:
Planungszeichnung zur Grundstücksdiffinition

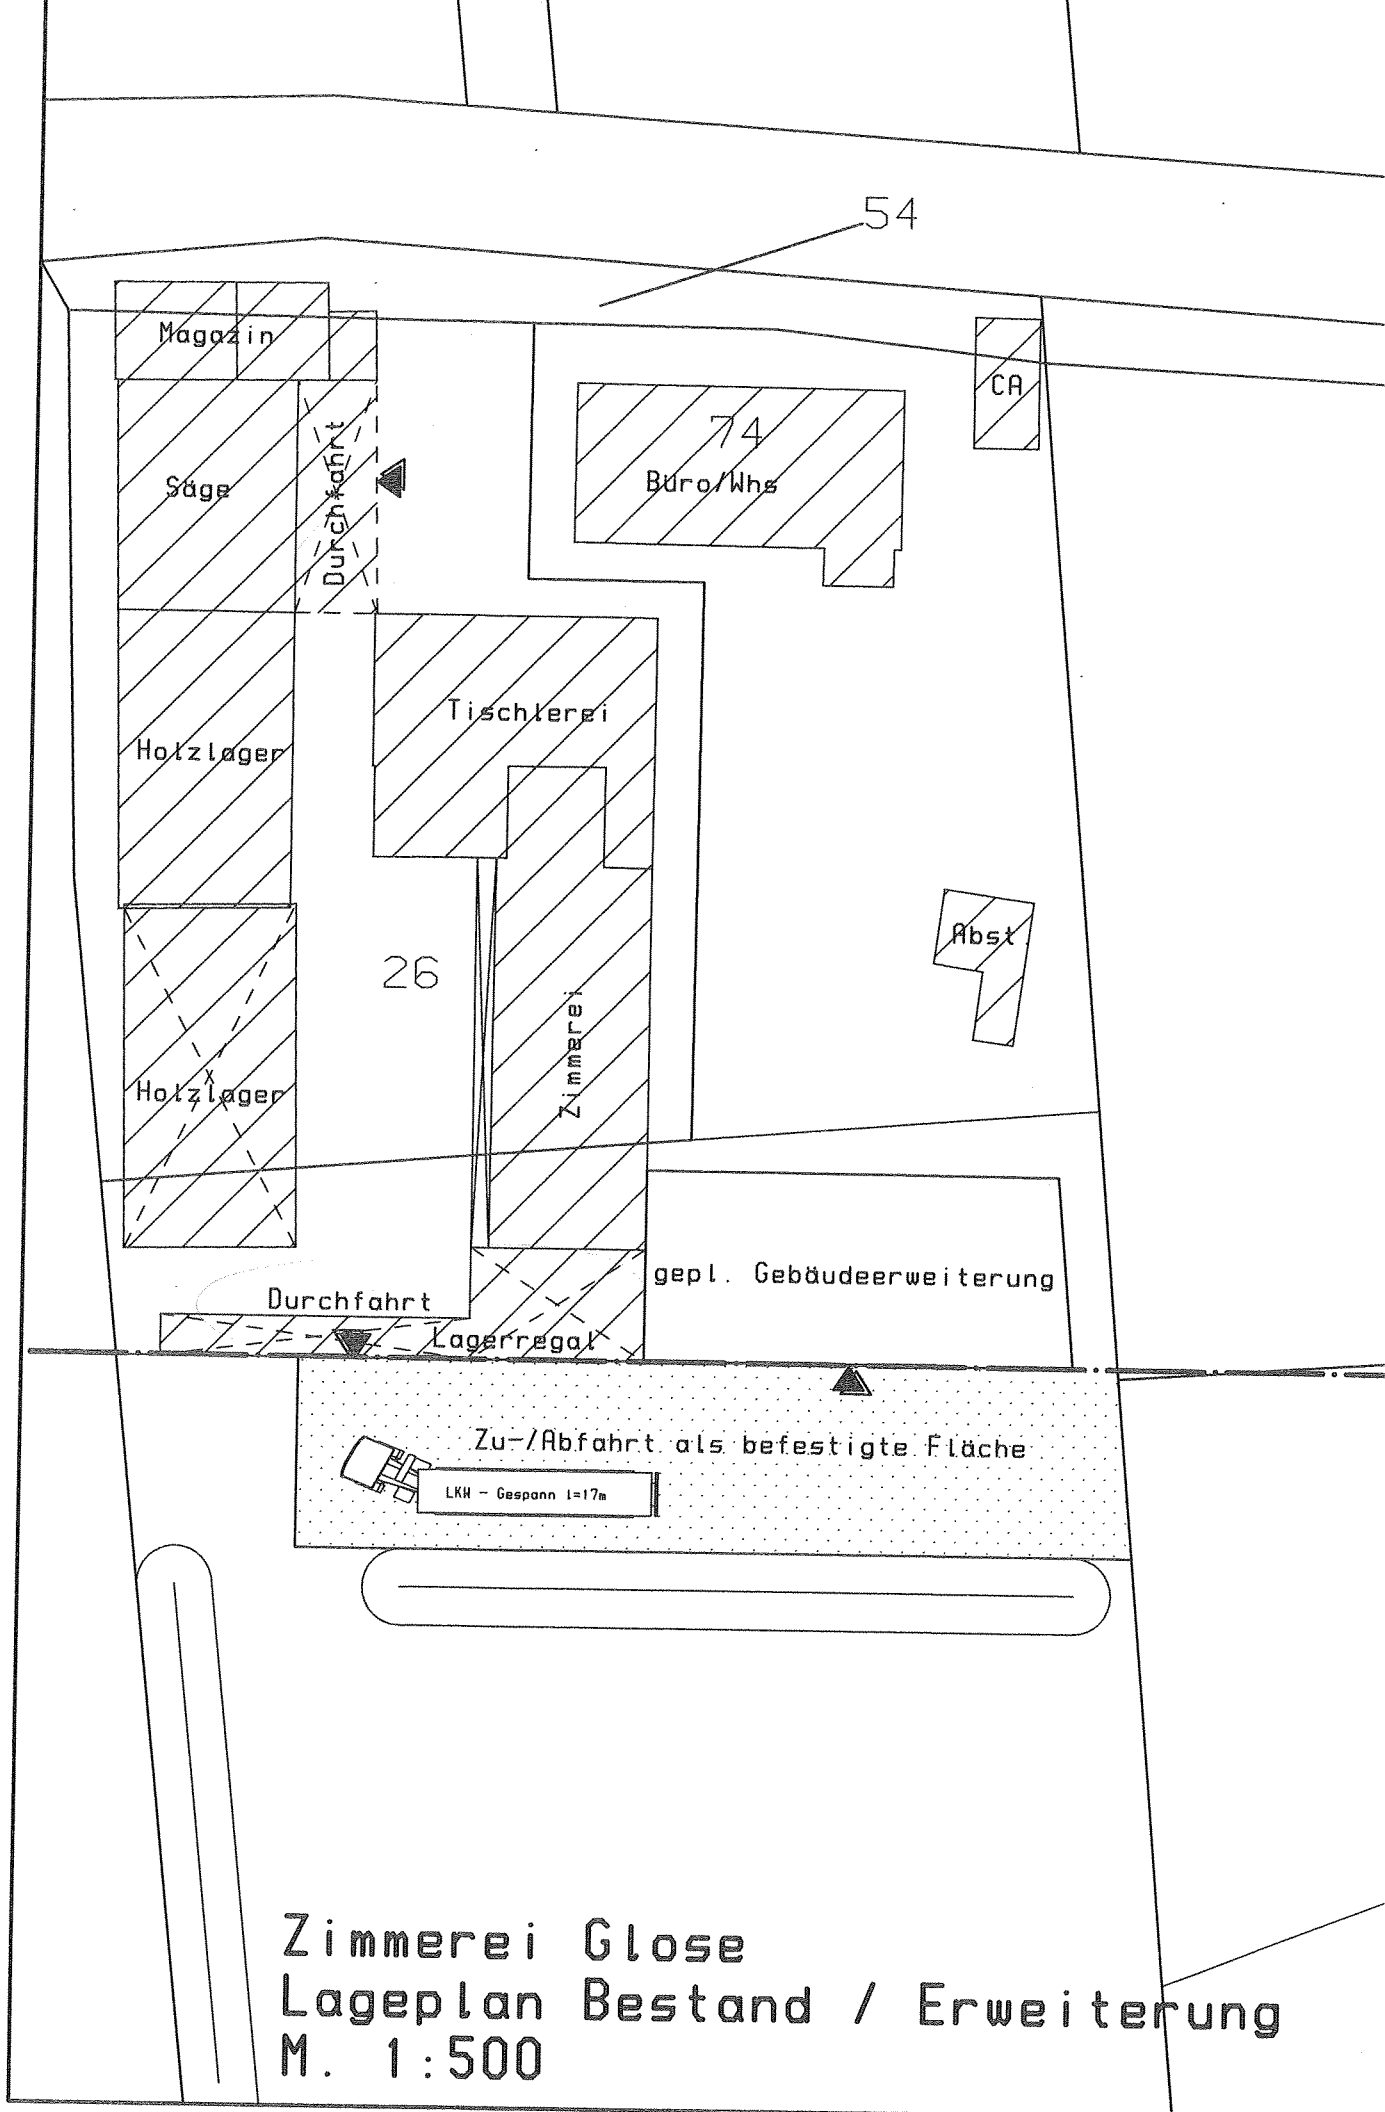

Zimmerei Glose
 Lageplan Bestand / Erweiterung
 M. 1:500