


Anlage zur Veränderungssperre für den Geltungsbereich des Bebauungsplans Nr. 127 "Auf der Burg"

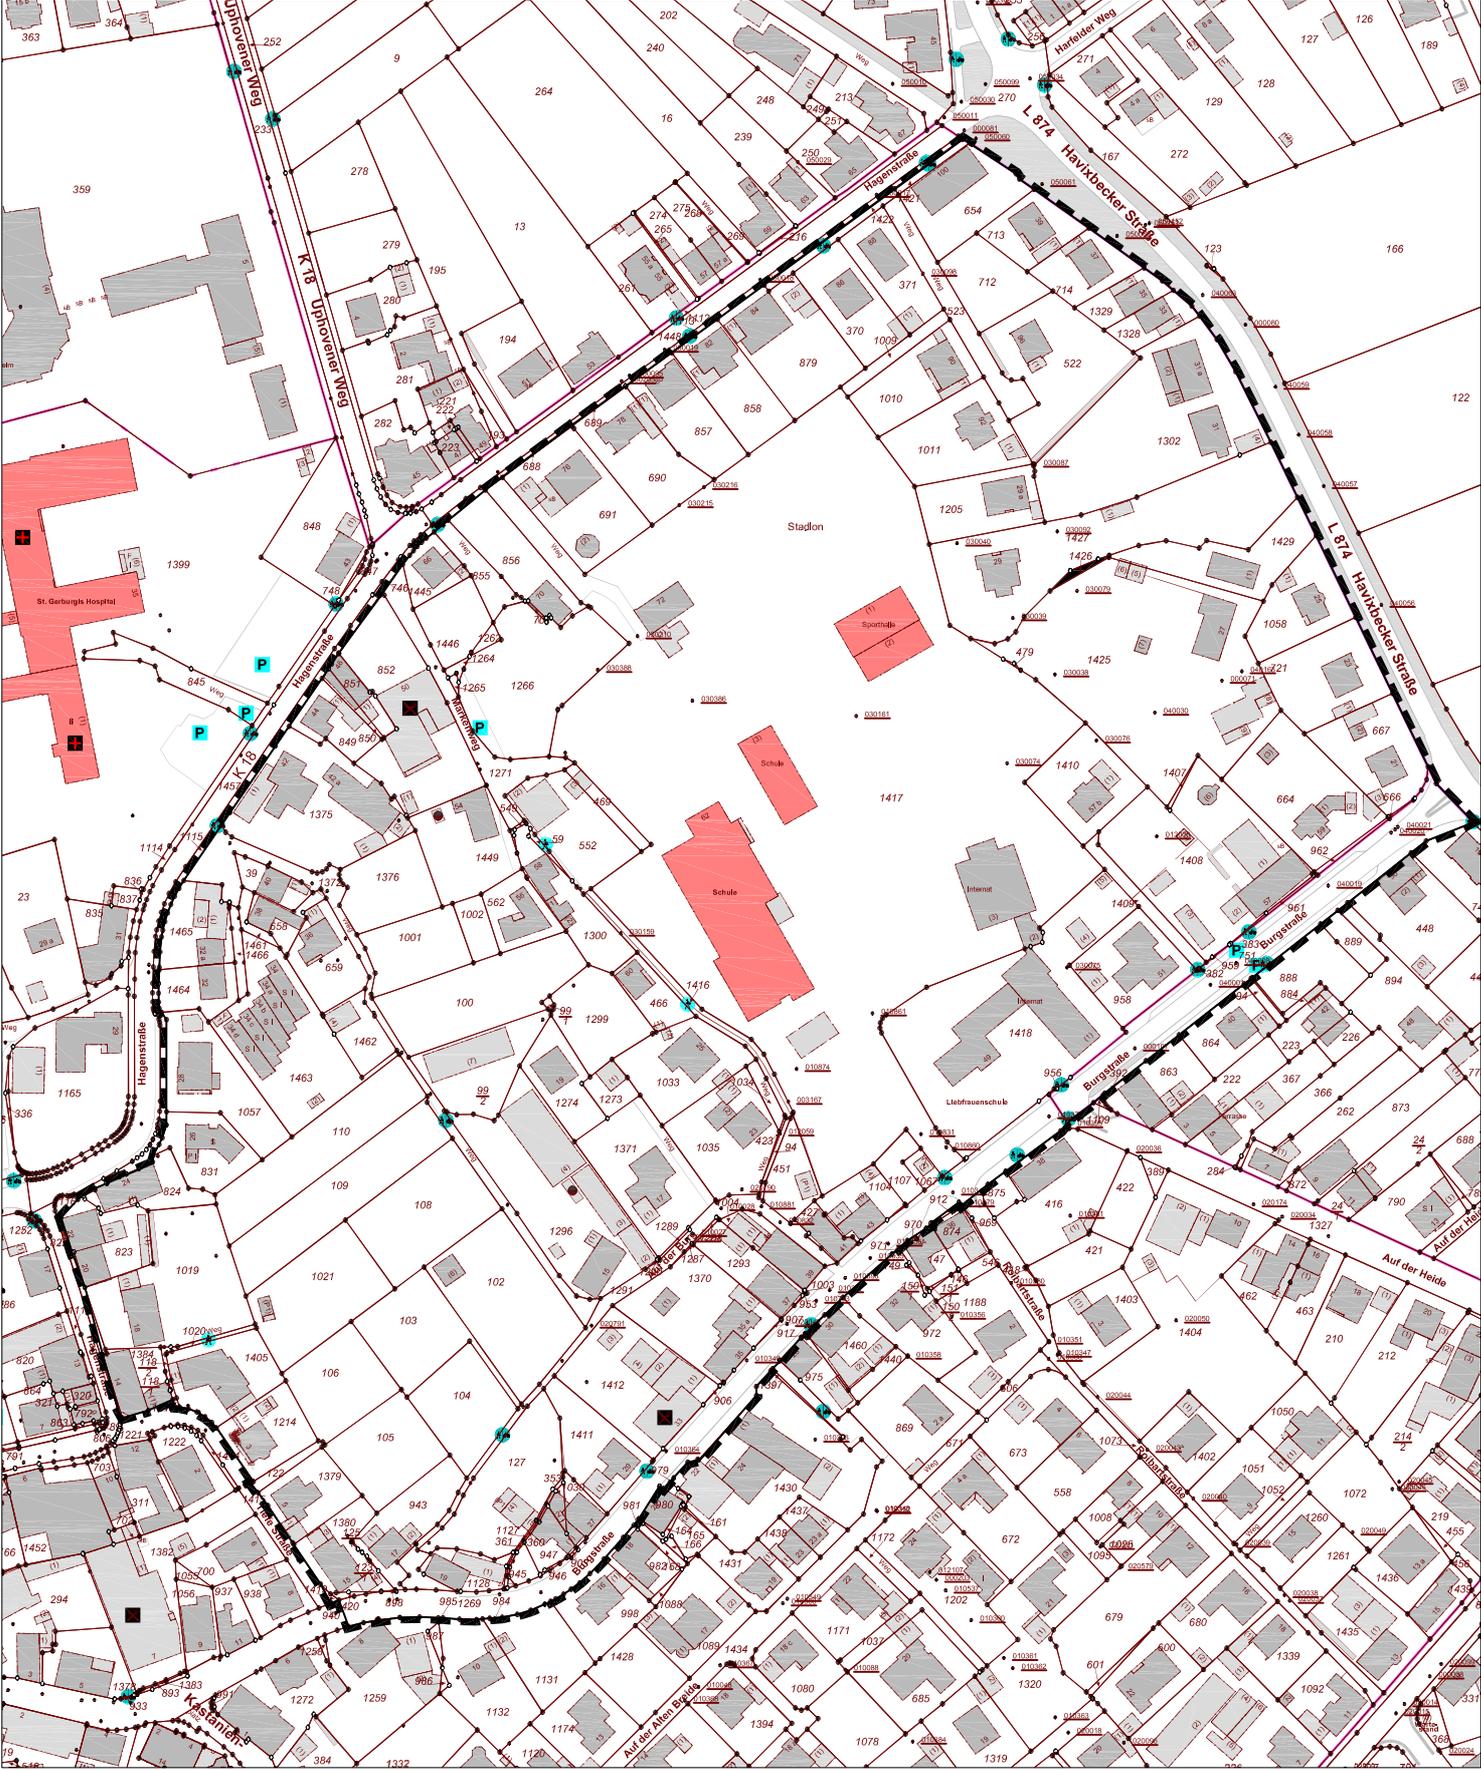

Geltungsbereich

M.: 1:2.500