


# Anlage 2: Übersichtskarte Lärmschutzwall Appelhülsen

Maßstab: ca.: 1:5.000

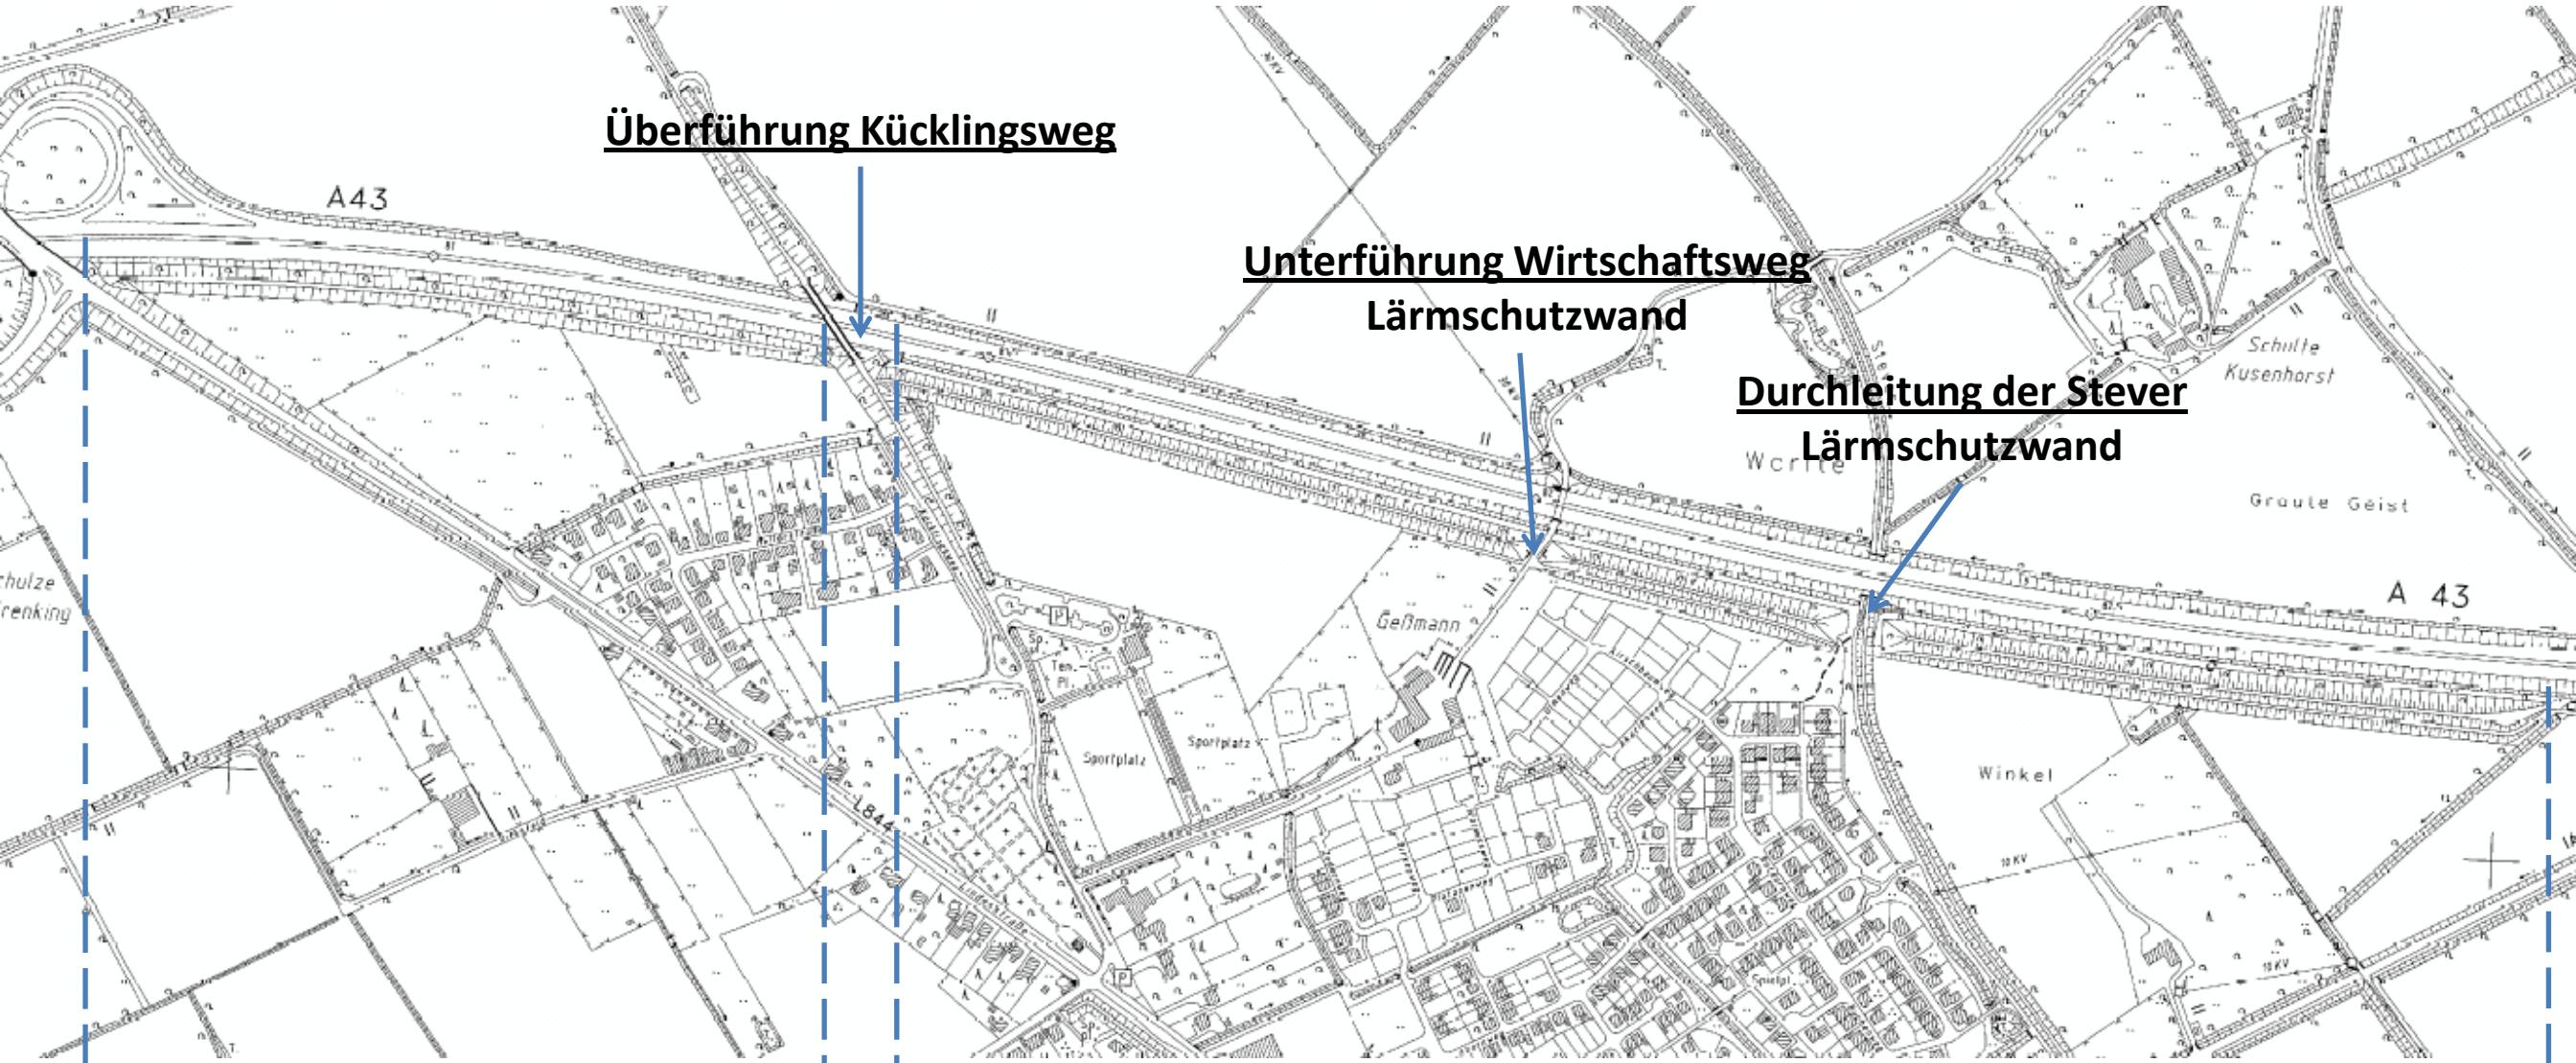

**Überführung Kücklingsweg**

**Unterführung Wirtschaftsweg**  
**Lärmschutzwand**

**Durchleitung der Stever**  
**Lärmschutzwand**

**Abschnitt A**

**Länge: ca. 640 m**

**Höhe:**

**ca. 2,50 – 4,50 m über OK Autobahn**

**Abschnitt B**

**Länge: ca. 1.480 m**

**Höhe:**

**ca. 4,50 m über OK Autobahn**