
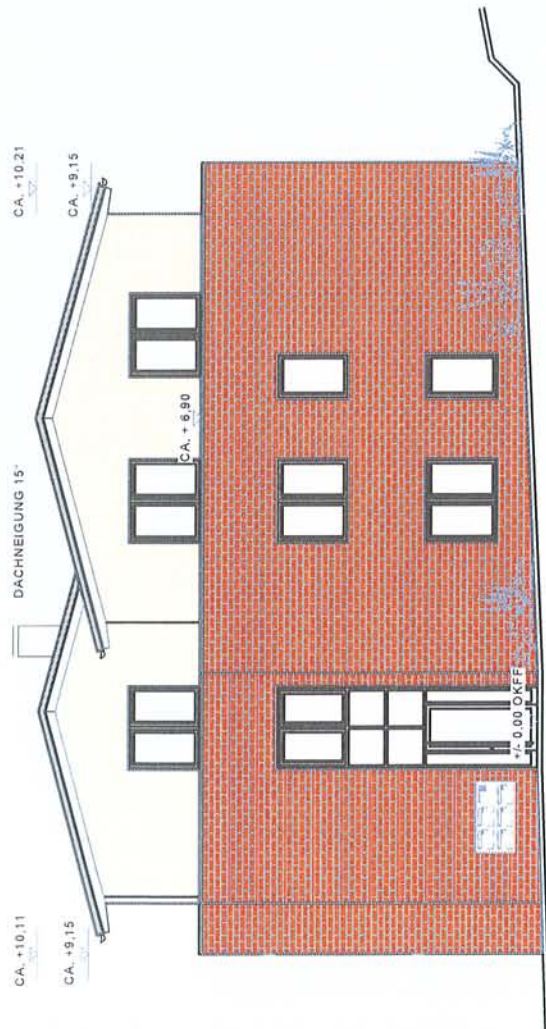


[illegible]

Plan A_Dat0211_3211EP1.Dat, LP_Ig200_Plot-Dat, 26.01.2012

DATUM: 25.1.2012

Plan_A_Data0213_321HEP1_Data_LP_Ig200_Plot-Dat_26.01.2012

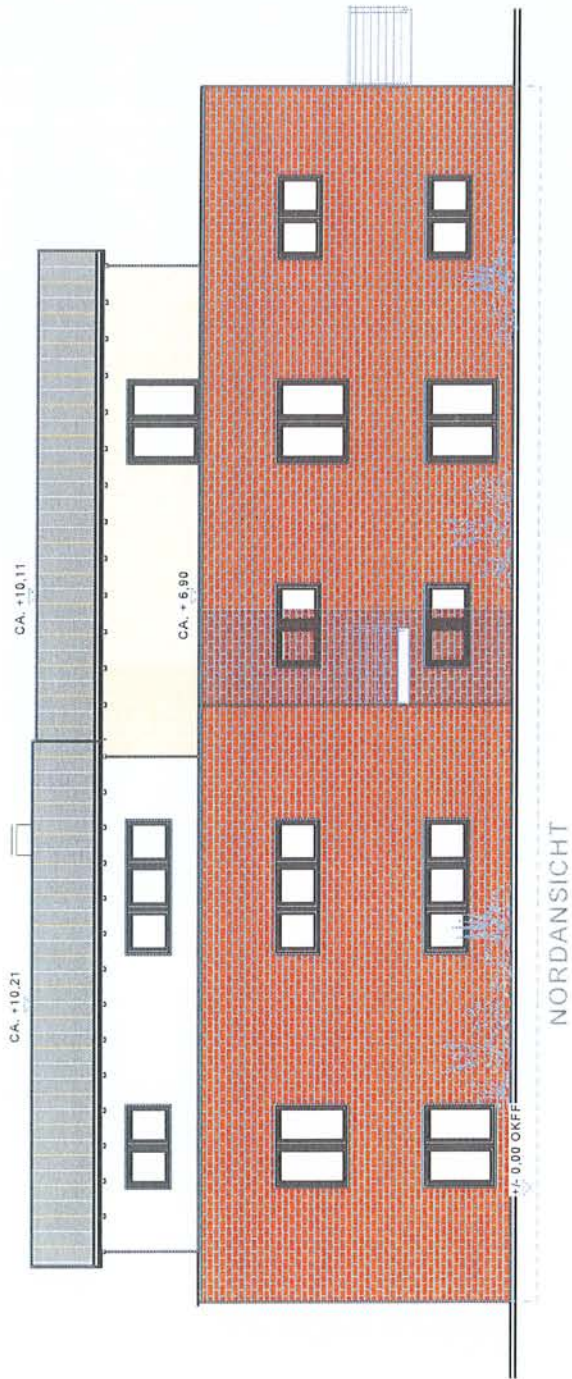

ENTWURF

PROJEKT : PROJEKT - Nr.:

NEUBAU EINES MEHRFAMILIEN- 32/11

WOHNHAUSES (5 WE)

BURGSTR. 19

48301 NOTTULN

BAUHERR :



ARCHITEKT :



WOLFGANG ALBERT

ARCHITEKT BDB

RUSCHHAUSWEG 131 48161 MÜNSTER

Fon 0251 / 86521 Fax 0251 / 861664

E-MAIL ALBERTWOLFGANG@T-ONLINE.DE

WWW.ARCHITEKTURBUERO-ALBERT.DE

BAUTEIL :


NORD- UND OSTANSICHT

M. 1:100


GEZEICHNET: FR DATUM: 26.01.2012

GEANDERT:

Architekt Wolfgang Albert (Notar) (Notar)

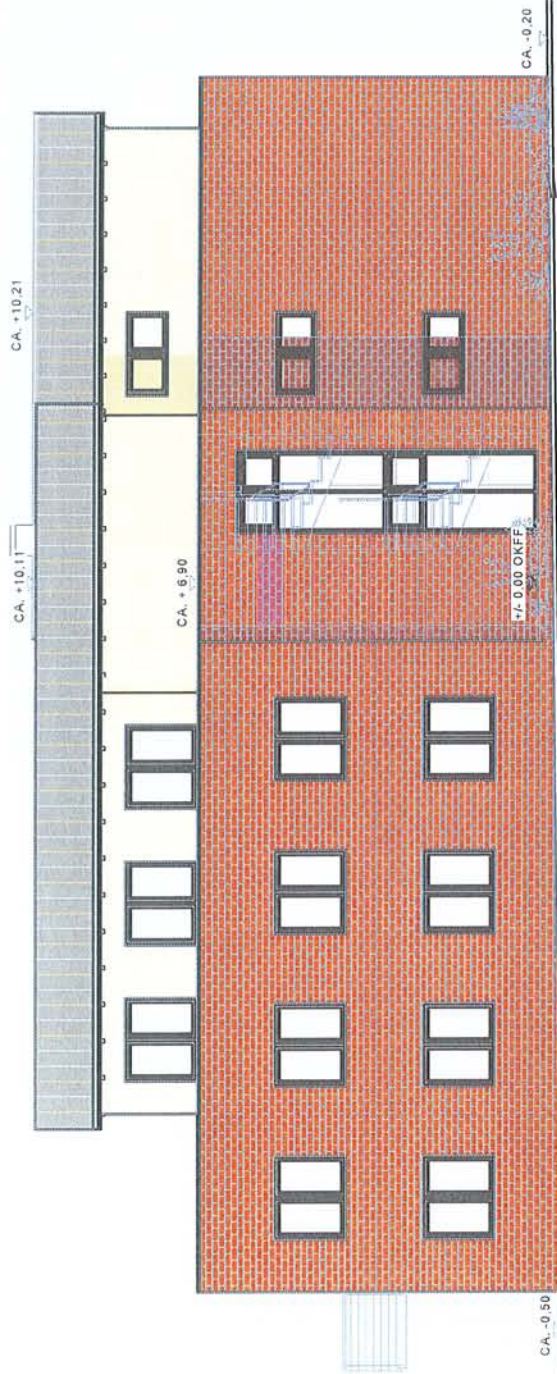

ENTWURF

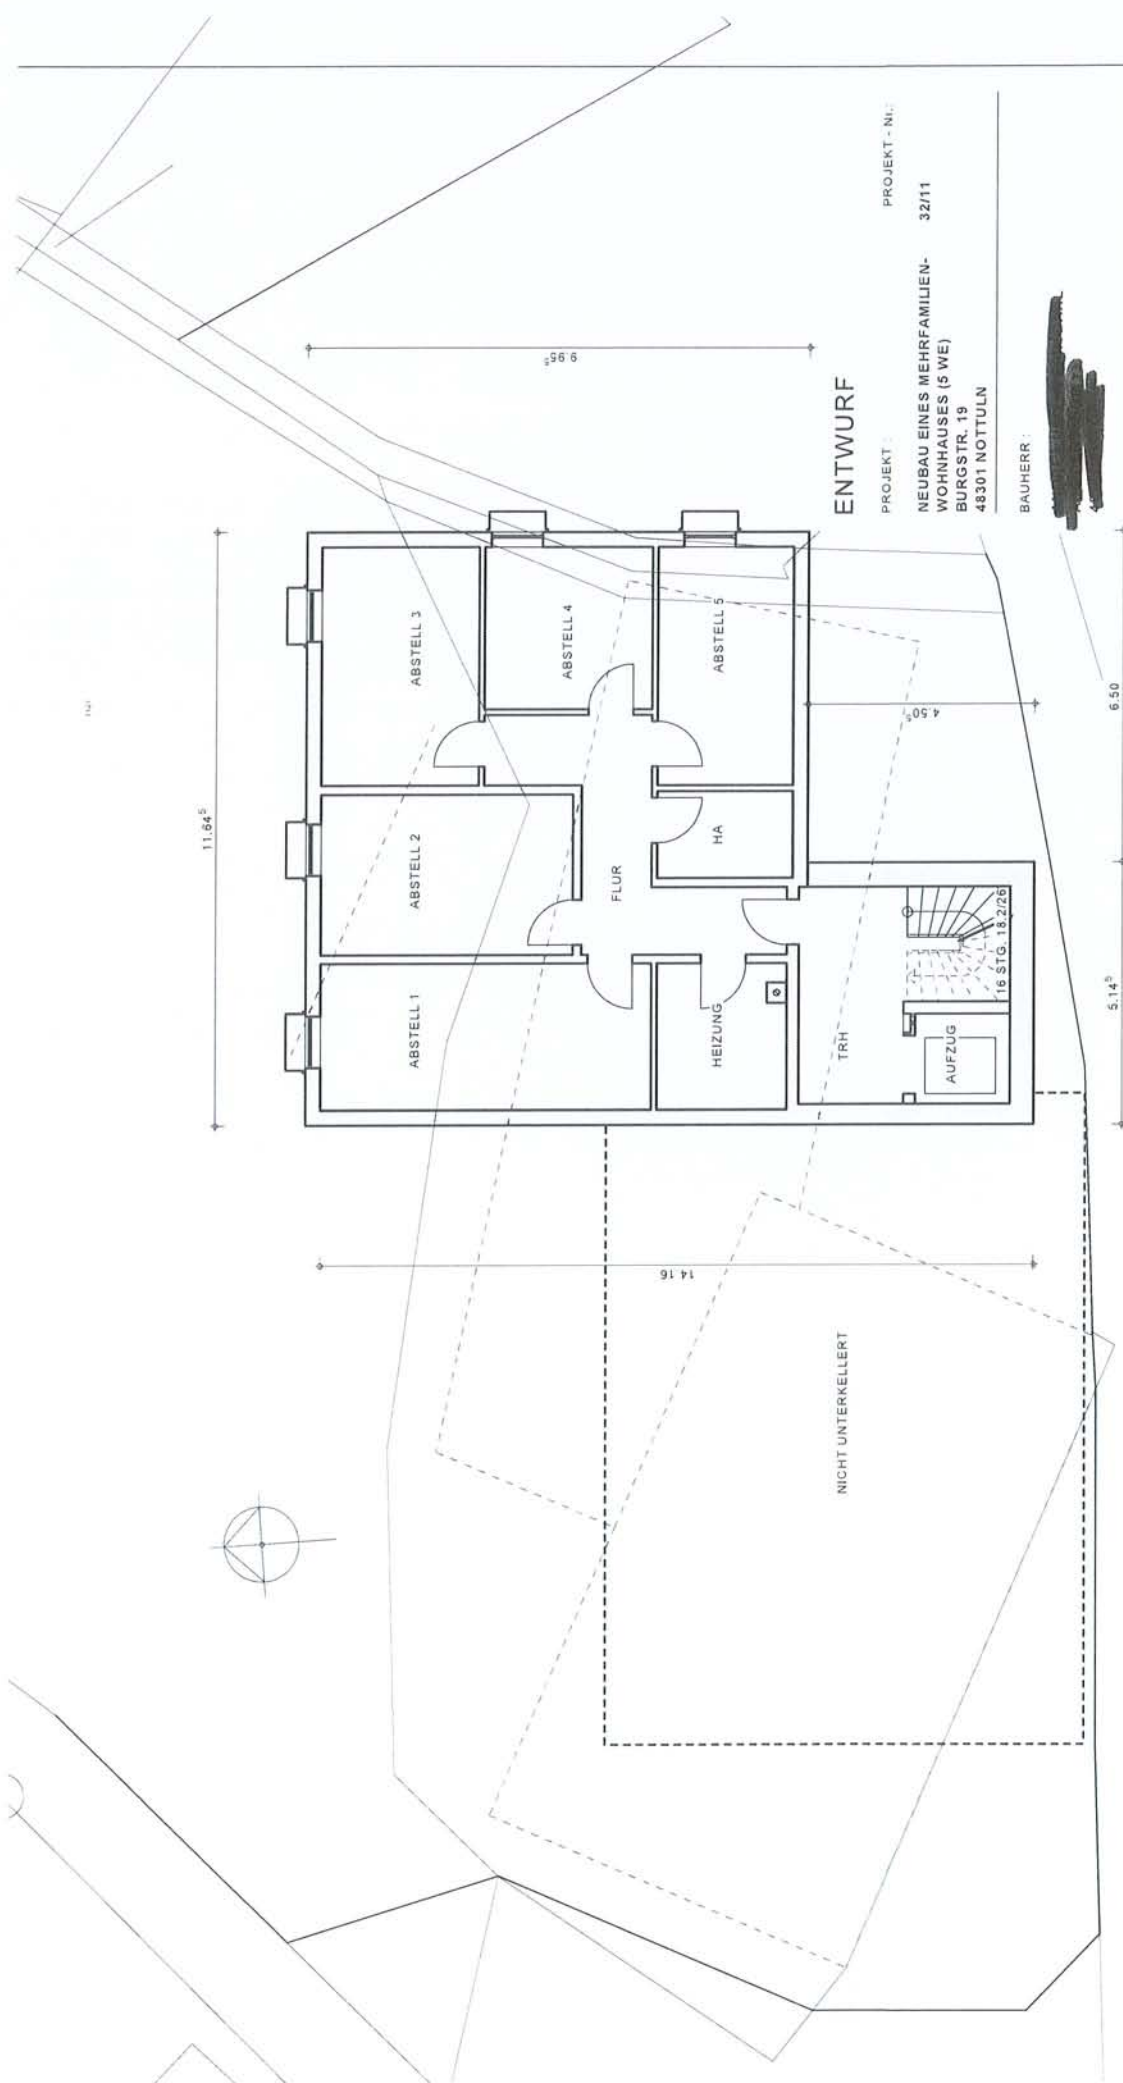

ENTWURF

PROJEKT - Nr.: 32/11

NEUBAU EINES MEHRFAMILIEN-
WOHNHAUSES (5 WE)

BURGSTR. 19
48301 NOTTULN

BAUHERR:



ARCHITEKT: **WOLFGANG ALBERT**
ARCHITEKT 808
RUSCHHAUSWEG 131 48183 MÜNSTER
FON 0251 88521 FAX 0251 801664
E-MAIL ALBERT@WOLFGANGALBERT.ONLINE.DE
WWW ARCHITEKTURBUERO - ALBERT.DE

BAUTEIL:

KELLERGEOSCHOSS


GEZEICHNET: FR

DATUM: 26.01.2012

GEANDERT: DATUM:

Plan: A_Dat3211_3211EP1_Dat3211_3211EP1_26.01.2012

M. 32/11

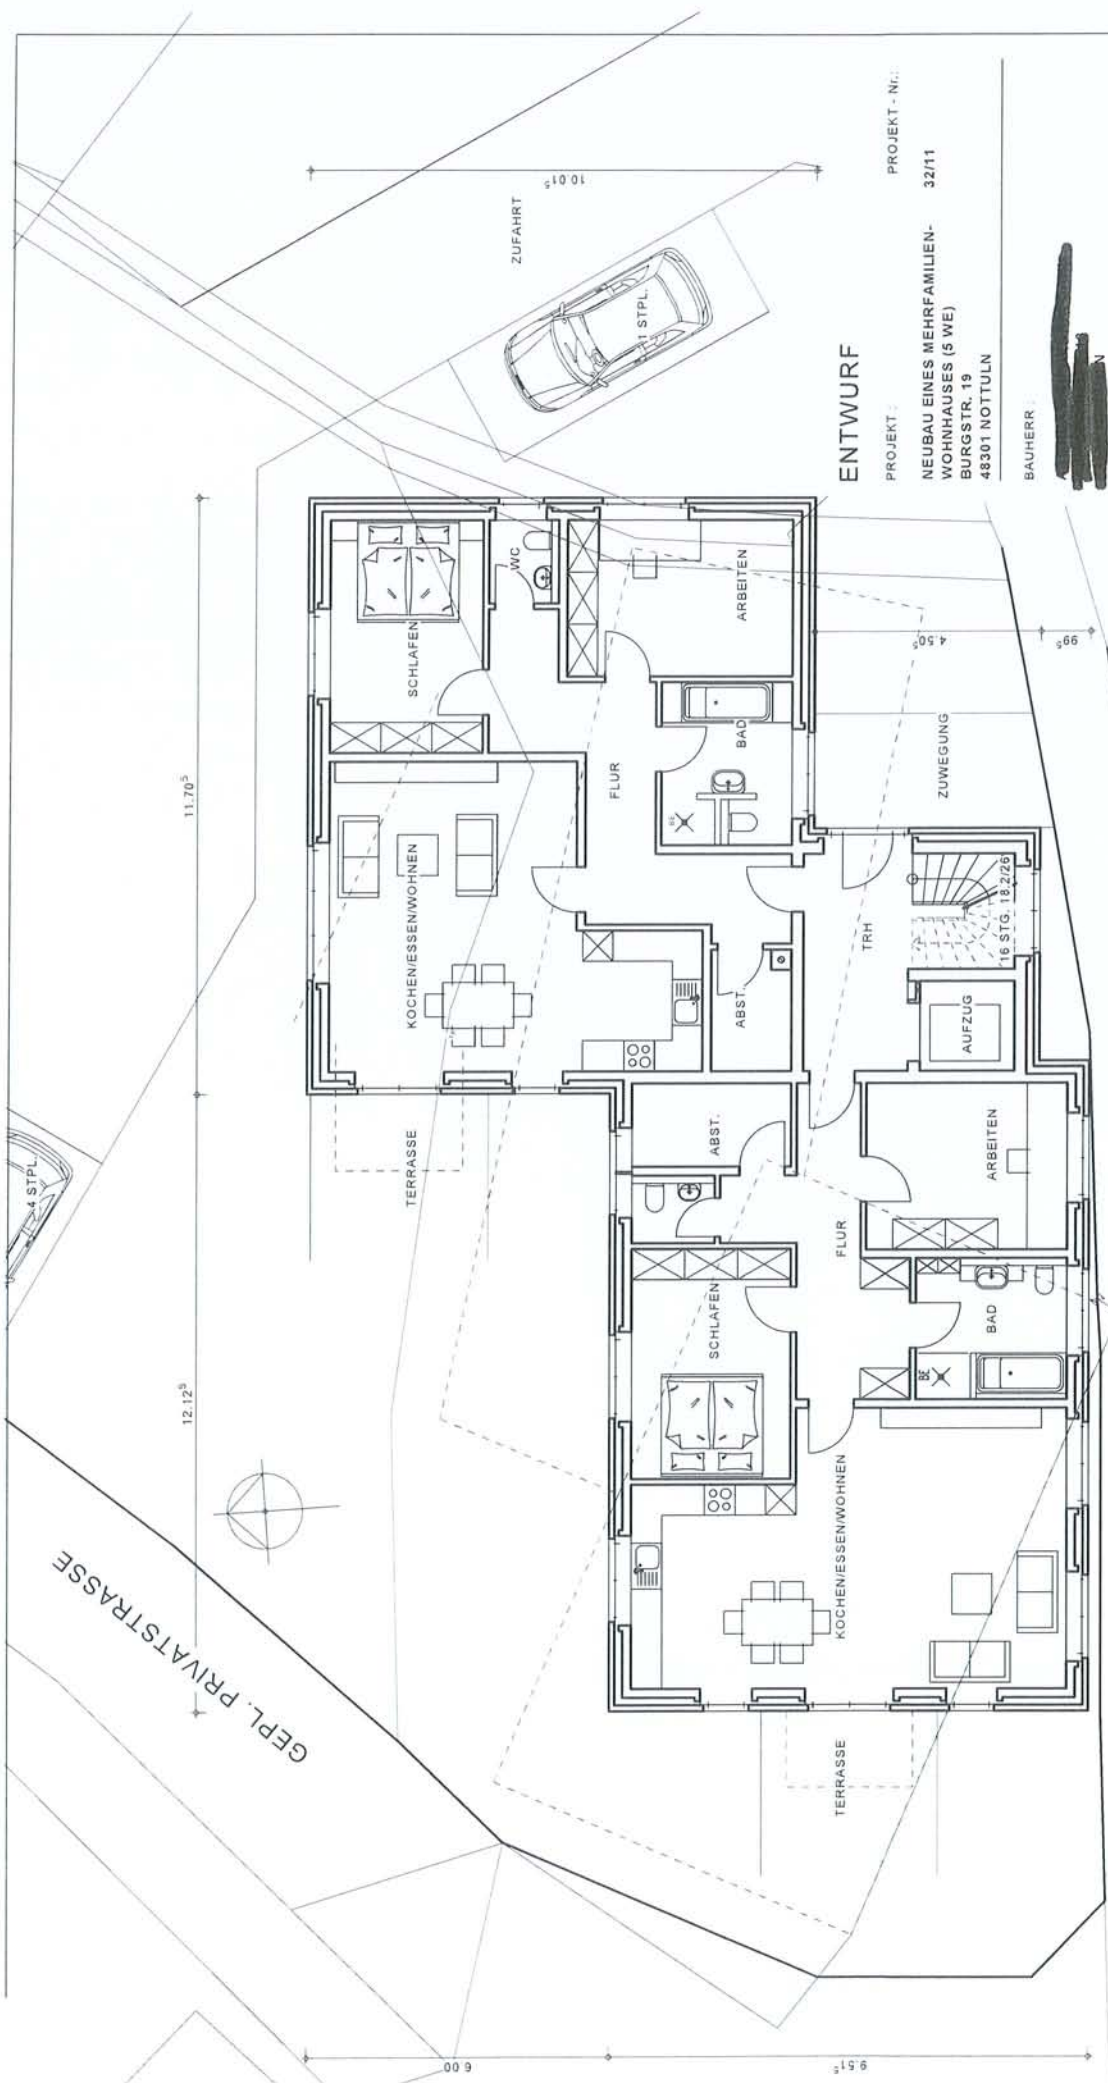


ENTWURF

PROJEKT - Nr.: 32/11
NEUBAU EINES MEHRFAMILIEN-
WOHNHAUSES (5 WE)
BURGSTR. 19
48301 NOTTLUN
BAUHERR: [REDACTED]

ARCHITEKT: **WOLFGANG ALBERT**
ARCHITEKT - BÜRO
RUSCHHAUSWEG 131 48161 MÜNSTER
FON 0251 / 89521 FAX 0251 / 891894
E-MAIL ALBERT@WOLFGANGALBERT.DE
WWW - ARCHITENTURBUERO - ALBERT.DE

BAUTEIL:
ERDGESCHOSS
GEZEICHNET: FR
GEANDERT: DATUM: 26.01.2012
Plan A_Grd3211_3211EP1_Datd_9_-wg_PlanDwg_26.01.2012

BURGSTRASSE

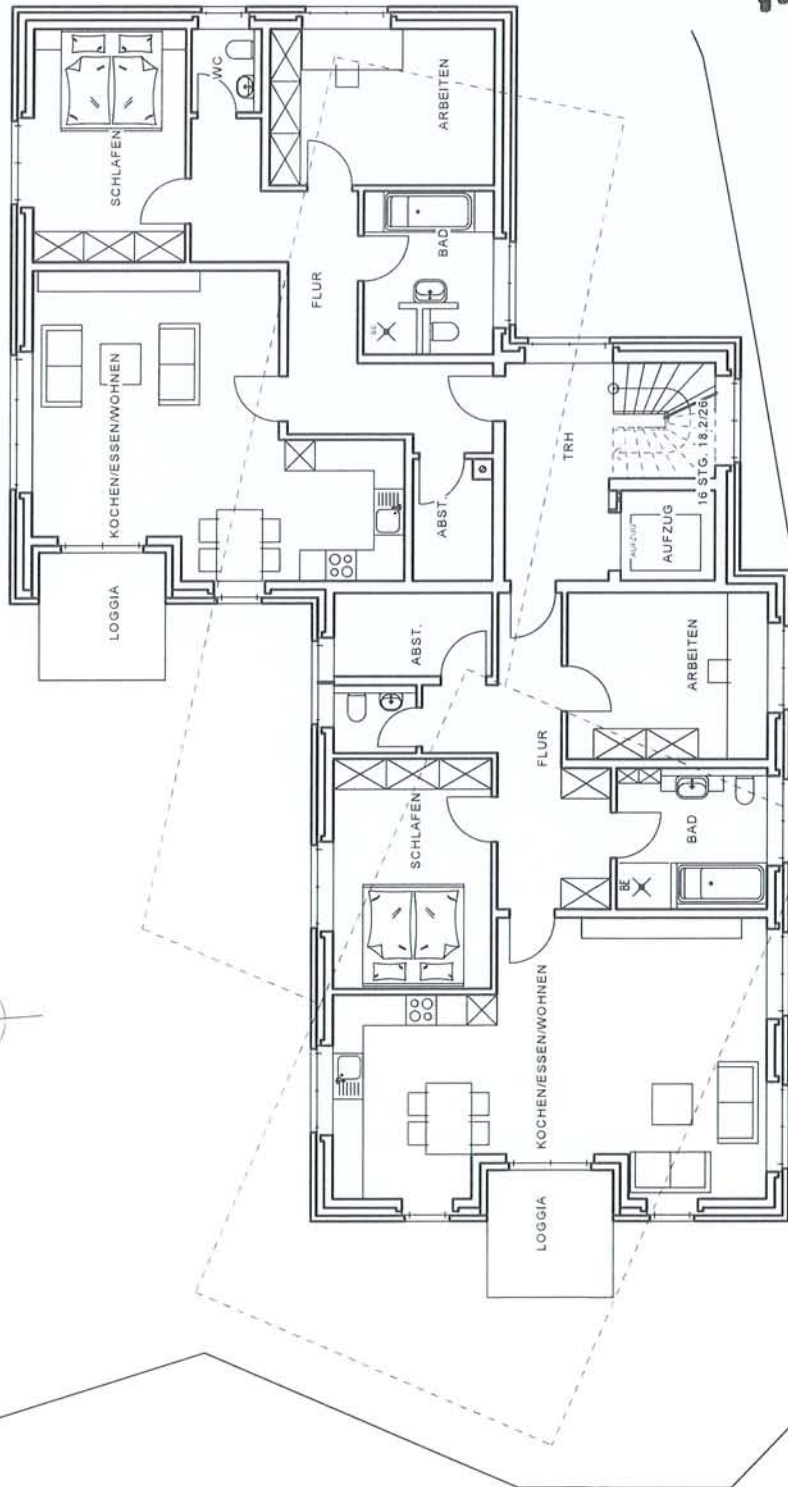

ENTWURF

PROJEKT : PROJECT - Nr. 32/11

NEUBAU EINES MEHRFAMILIEN-
WOHNHAUSES (5 WE)

BURGSTR. 19
48301 NOTTULN

BAUHERR :



ARCHITEKT :



WOLFGANG ALBERT
ARCHITEKT BDB
BUSCHHAUSWEG 131 48181 MÜNSTER
FON 0251 498555 FAX 0251 498556
E-MAIL ALBERTWOLFGANG@GMAIL.DE
WWW ARCHITEKTURBUERO-ALBERT.DE

BAUTEIL :

OBERGESCHOSS

GEZEICHNET : FR

GEANDERT :


DATUM 26.01.2012

DATUM:

M. 32/11

9.61⁵

9.70⁵

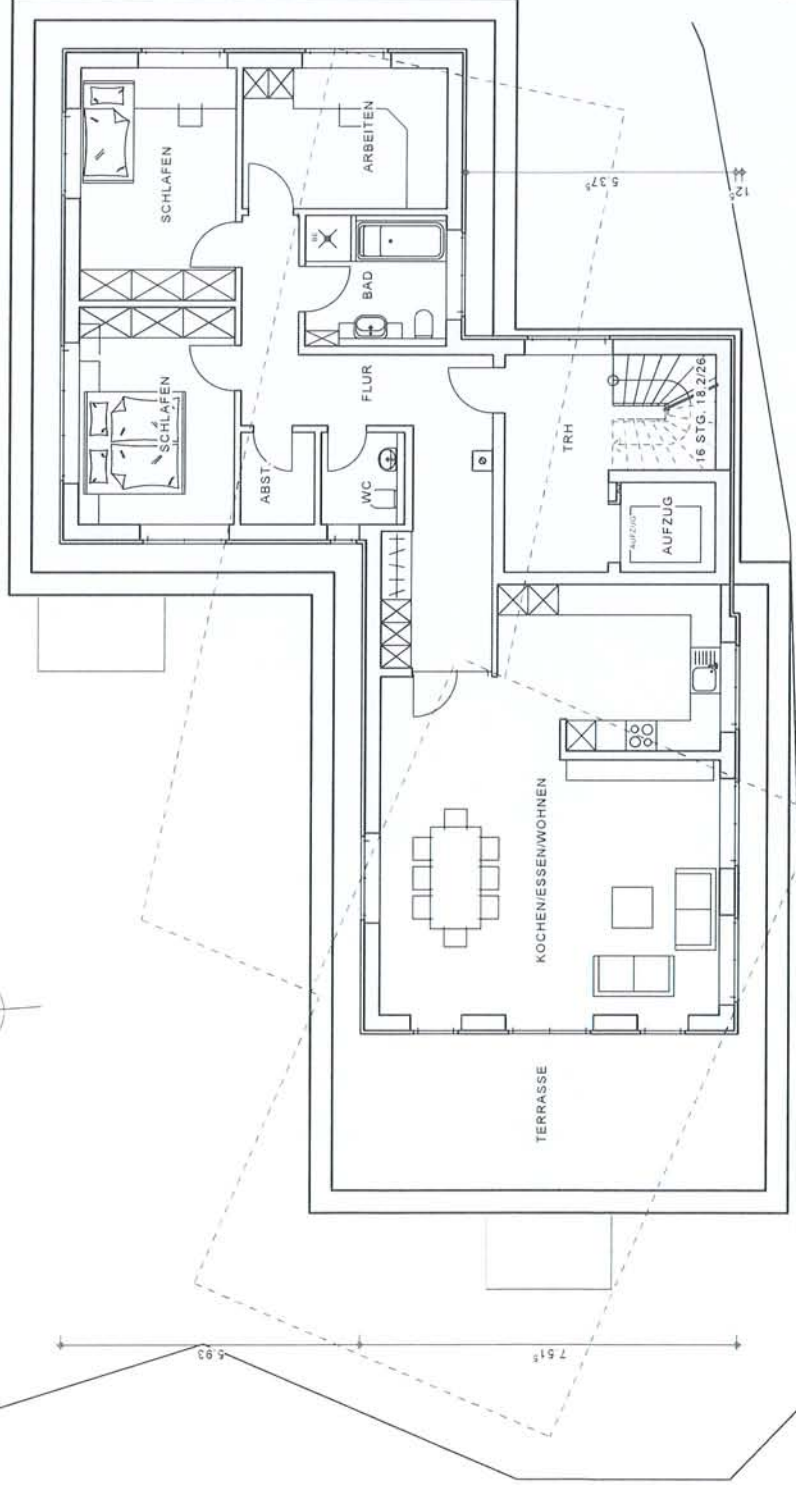

ENTWURF

PROJEKT : PROJECT - Nr. : 32/11

NEUBAU EINES MEHRFAMILIEN-
WOHNHAUSES (5 WE)

BURGSTR. 19
48301 NOTTULN

BAUHERR :



ARCHITEKT :



WOLFGANG ALBERT
ARCHITEKT BOB

RUSCHHAUSWEG 131 48161 MÜNSTER
FON: 051 681664
FAX: 051 681664
E-MAIL: ALBERT@WOLFGANG-ALBERT.DE
WWW: ARCHITEKTURBUERO-ALBERT.DE

BAUTEIL :

STAFFELGESCHOSS

M : 1:100

GEZEICHNET: FR

GEANDERT: DATUM:

DATUM: 26.01.2012

Plan: A_DWG3211_3211EP1_Dwg_9_dg_Plan-Dwg_26.01.2012