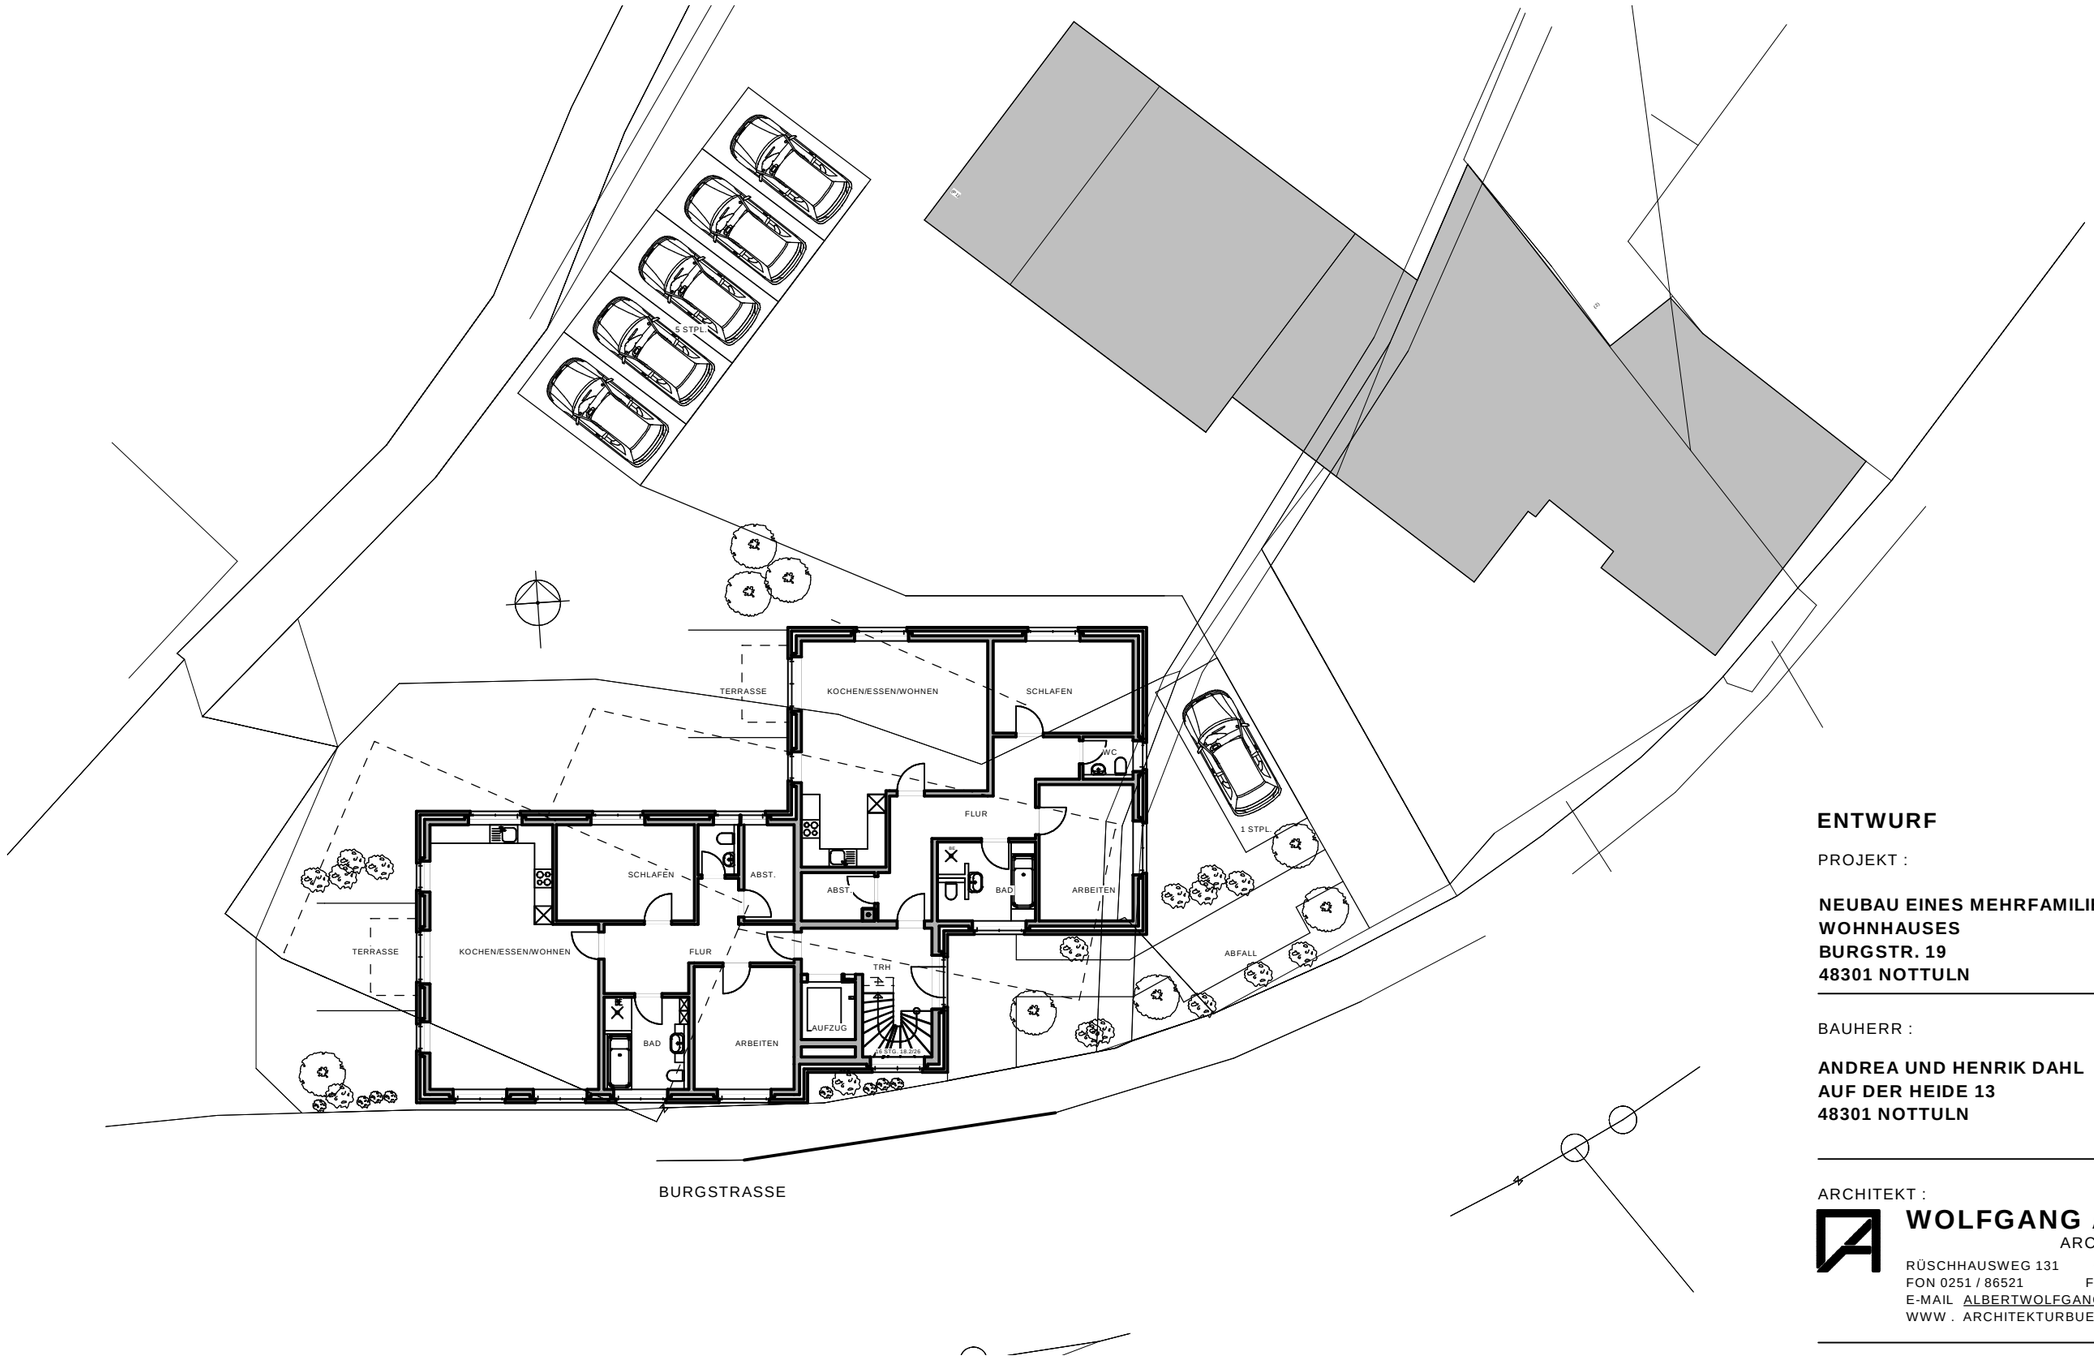

ENTWURF

PROJEKT :

NEUBAU EINES MEHRFAMILIEN-WOHNHAUSES
BURGSTR. 19
48301 NOTTULN

PROJEKT - Nr.: **32/11**

BAUHERR :

ANDREA UND HENRIK DAHL
AUF DER HEIDE 13
48301 NOTTULN

ARCHITEKT :

WOLFGANG ALBERT
ARCHITEKT BDB
RÜSCHHAUSWEG 131 48161 MÜNSTER
FON 0251 / 86521 FAX 0251 / 861664
E-MAIL ALBERTWOLFGANG@T-ONLINE.DE
WWW . ARCHITEKTURBUERO - ALBERT.DE

BAUTEIL :

LAGEPLAN **M.:1:200**

GEZEICHNET: FR DATUM: 28.02.2012
GEÄNDERT: DATUM:

Plan: A_Dahl3211; 3211EP3; Dahl; LP_lg200; Plot-Dat.:28.02.2012