


# Flächennutzungsplan

der

## Gemeinde Nottuln

Maßstab 1:20000

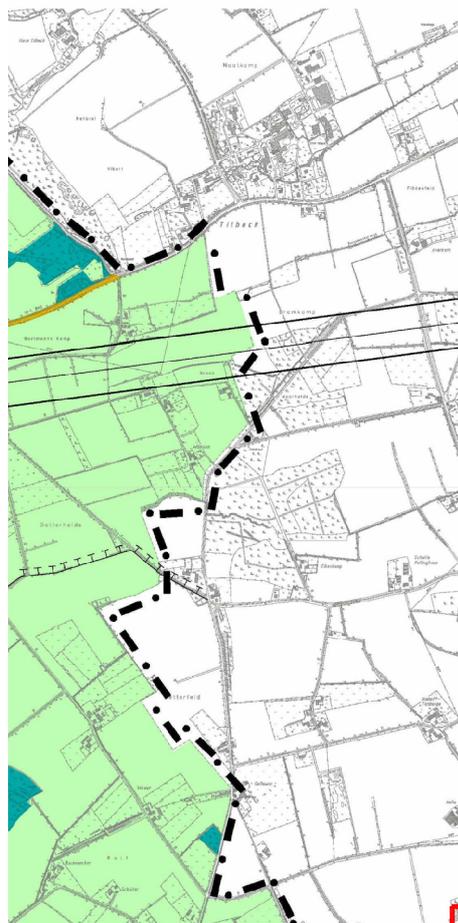

### Zweckbestimmung für Sonderbauflächen

- S 3 Reitanlage Darup
- S 4 großflächiger Lebensmittelmarkt
- S 5 großflächiger Baumarkt
- S 6 großflächiger Lebensmittel-Discounter
- S 7 Reitanlage Appelhülsen
- S 8 großflächiger Lebensmittelmarkt
- S 9 Konzentrationszone für Windkraftanlagen (Buxtrup)
- S 10 Konzentrationszone für Windkraftanlagen (Hastehausen)

### Zweckbestimmung für Sondergebiete

- SO 11 Großflächiger Einzelhandel - Fachmarktzentrum: Sondergebiet 11  
Im festgesetzten Sondergebiet (SO 11) mit der Zweckbestimmung „Großflächiger Einzelhandel-Fachmarktzentrum“ wird die zulässige Verkaufsfläche auf 2.450 m<sup>2</sup> beschränkt.
- SO 12 Photovoltaik
- SO 13 Lebensmitteleinzelhandel
- SO 14 Einkaufszentrum**