


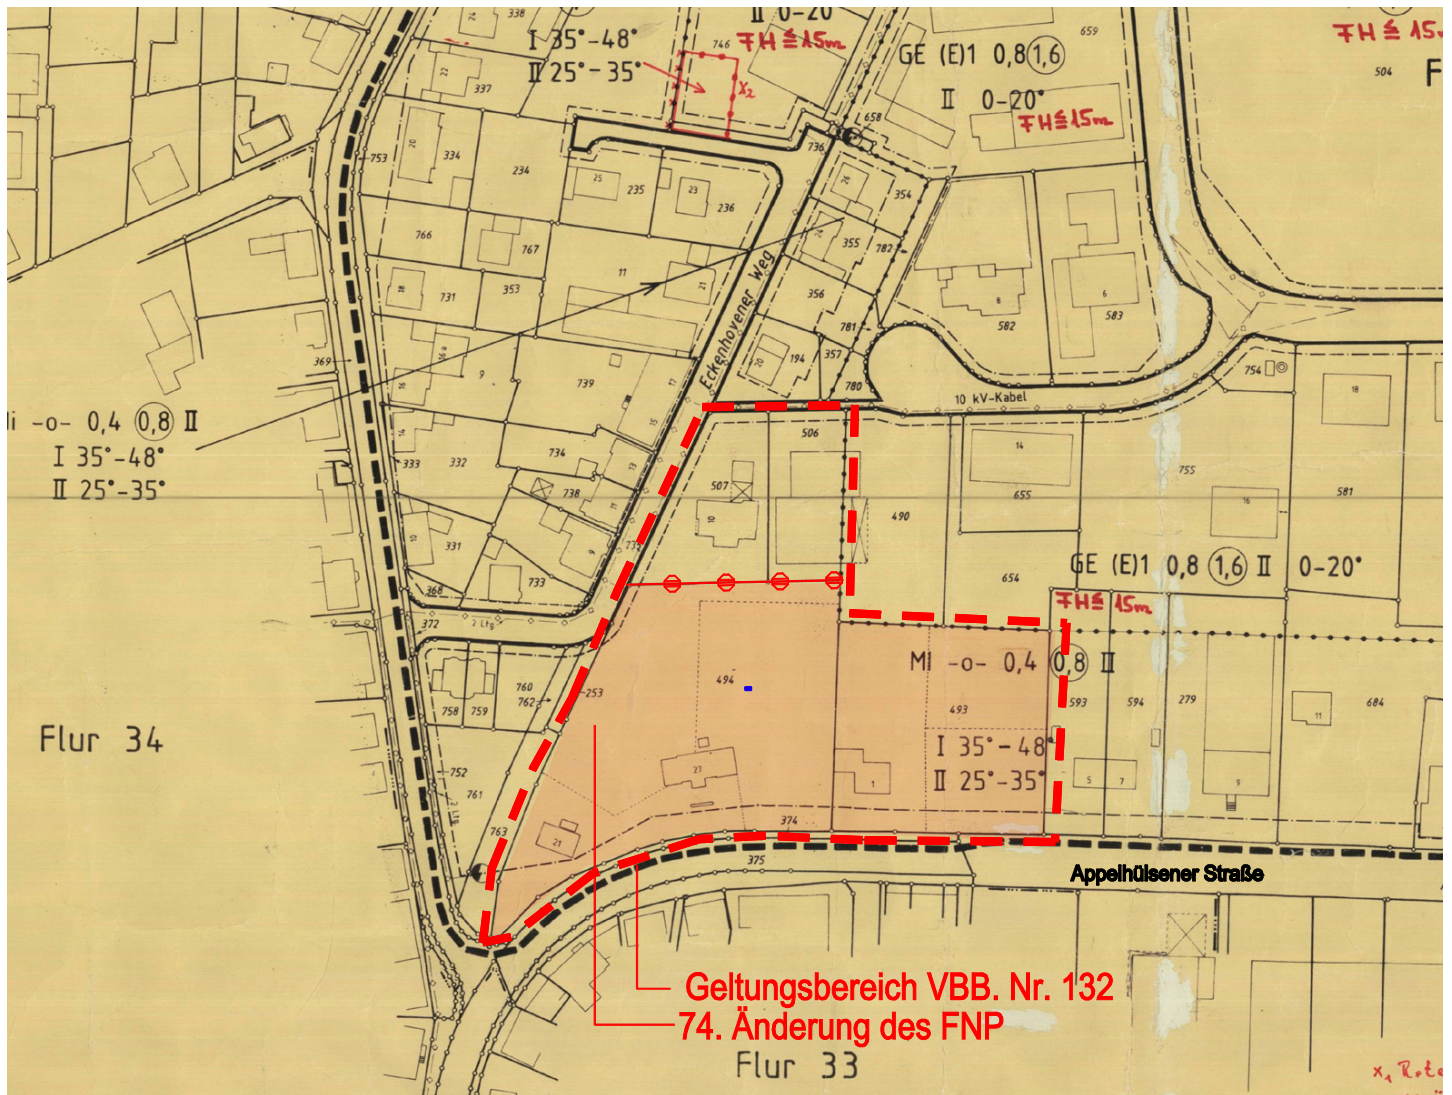

**Ausschnitt aus dem rechtskräftigen Bebauungsplan Nr.63
Gewerbe- und Industriegebiet an der B 67 II der Gem. Nottuln**