


Anlage zur Satzung über eine Veränderungssperre für den künftigen Geltungsbereich des Bebauungsplanes Nr. 125 „Buckenkamp“:
Abgrenzung des Geltungsbereichs

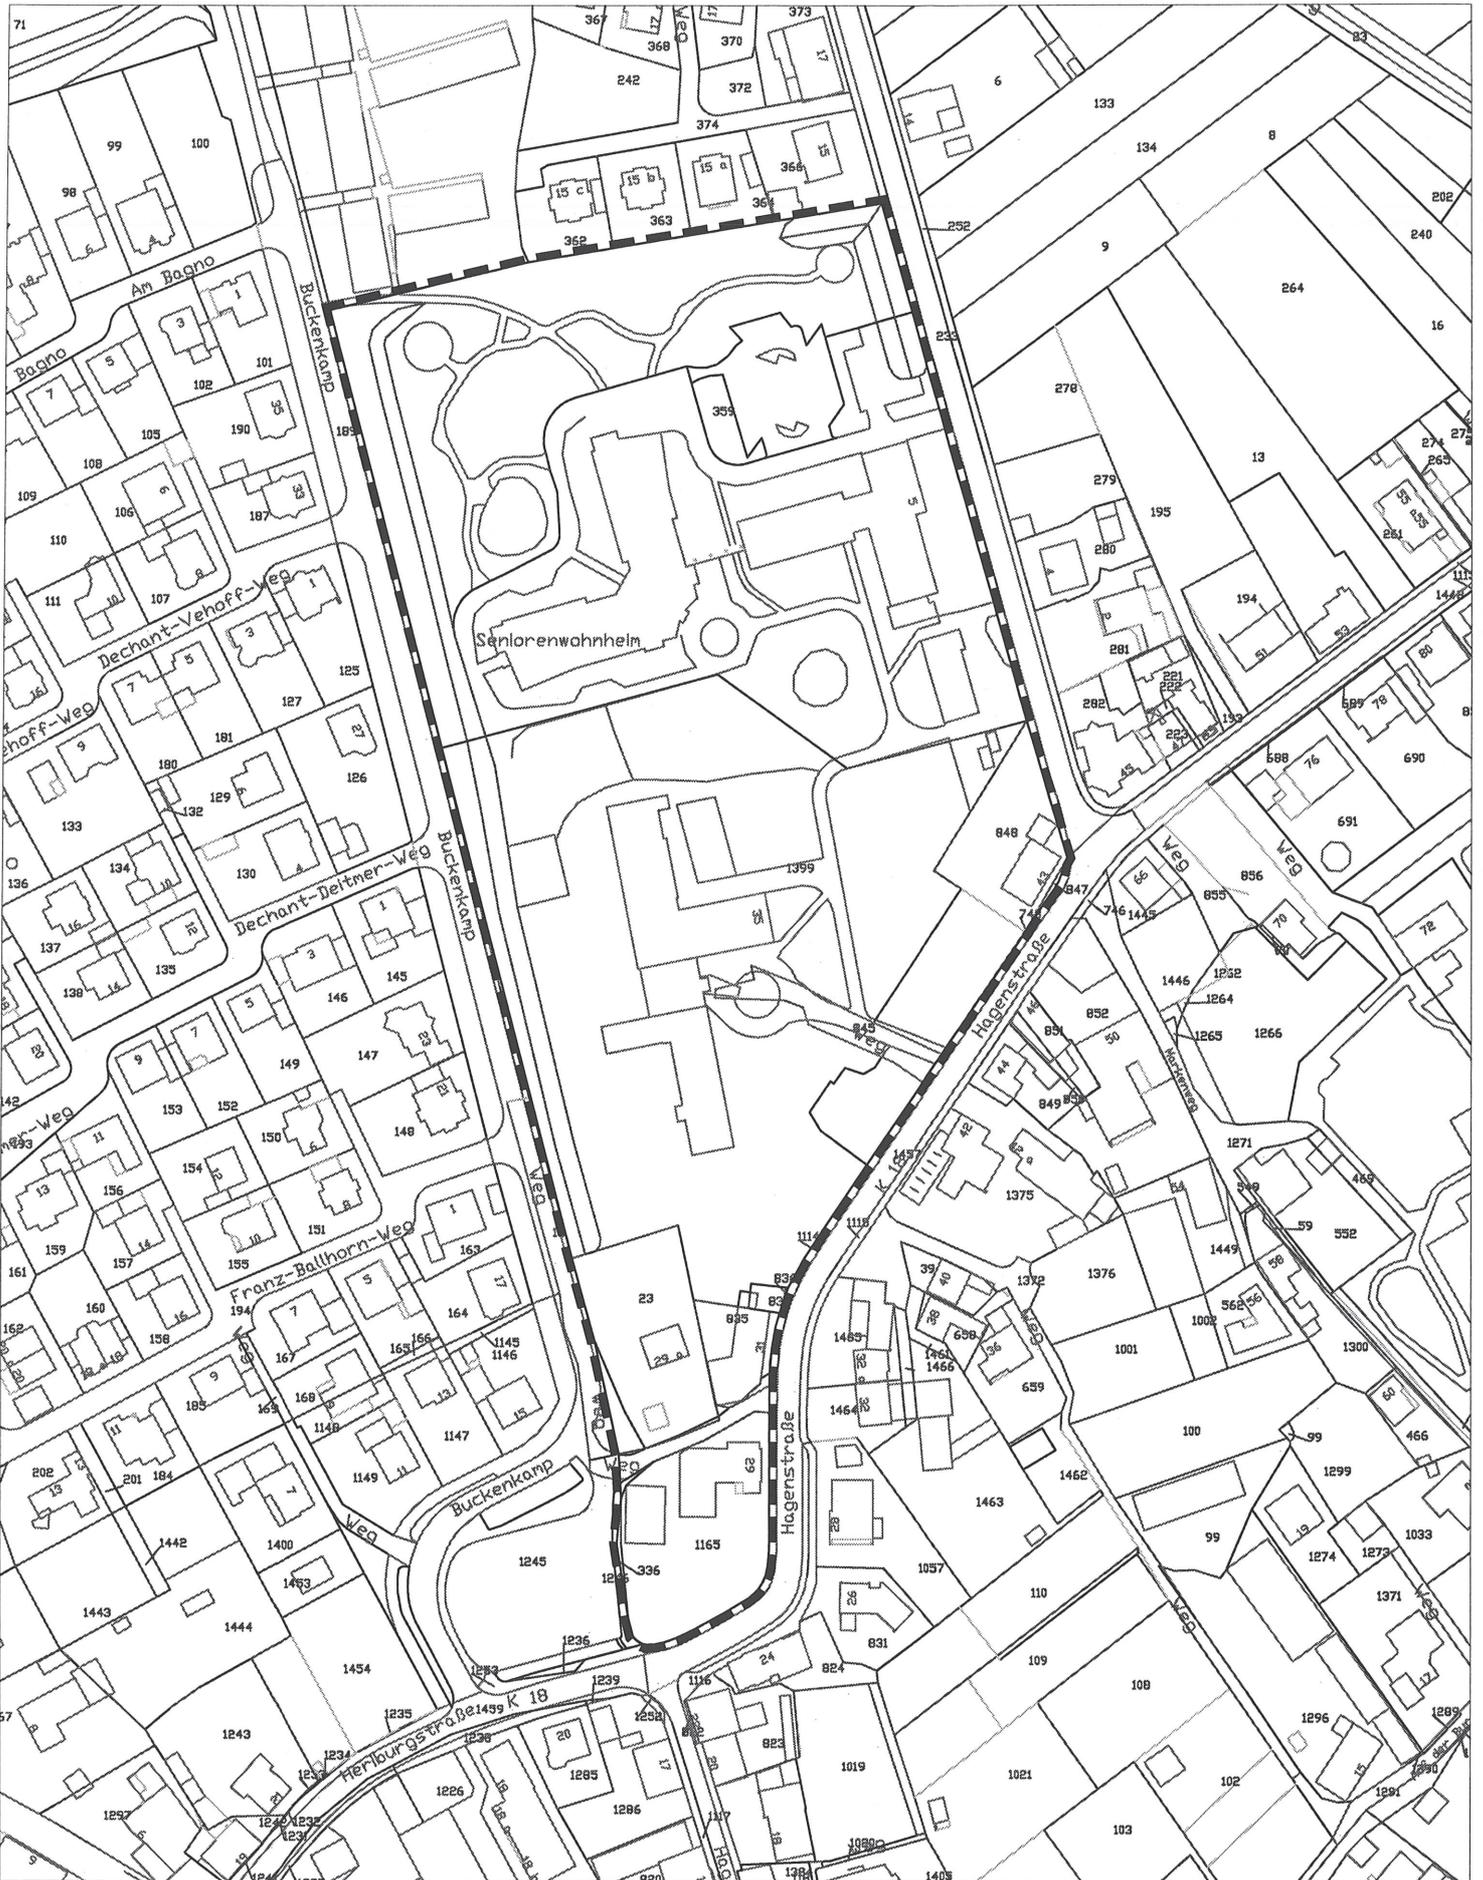

1:2.000