



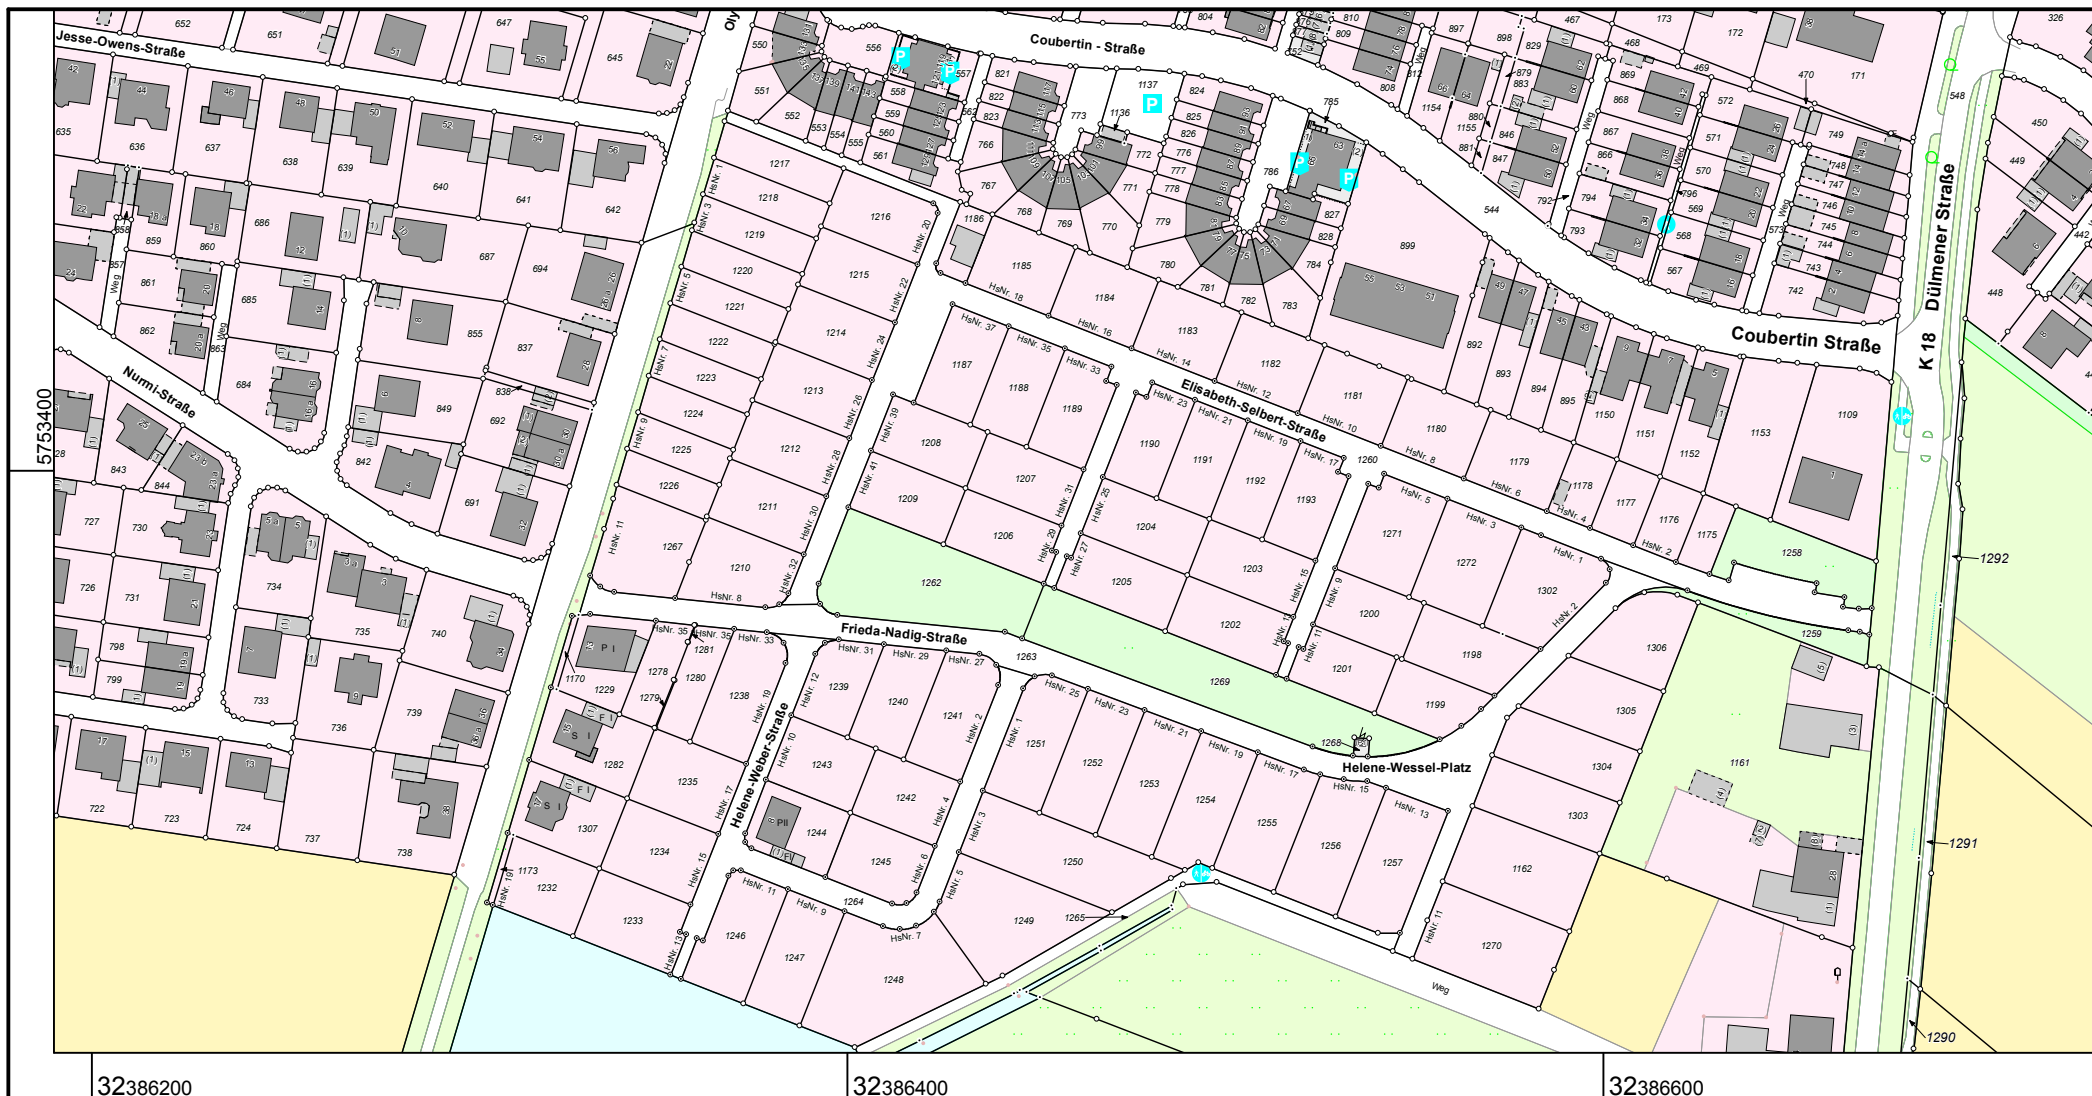

**Kreis Coesfeld
Katasteramt**

Friedrich-Ebert-Straße 7
48653 Coesfeld

Maßstab 1 : 2000

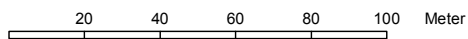

© Kreis Coesfeld

**Auszug aus dem
Liegenschaftskataster**

Flurkarte NRW 1:2000

Flurstück: 1269
Flur: 66
Gemarkung: Nottuln
Helene-Wessel-Platz, Nottuln

Erstellt: 06.11.2012
Zeichen: