



ATTIKA +2,55

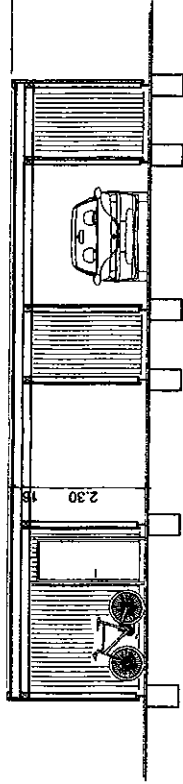


SCHNITT A-A

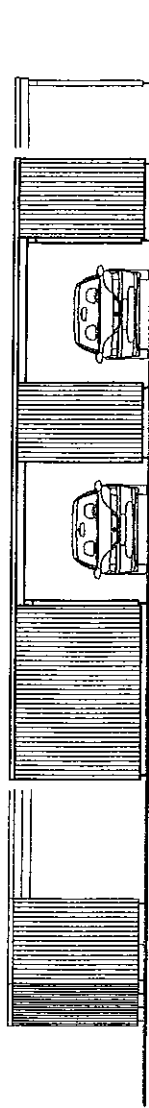

ANSICHT SÜDWEST



ANSICHT NORDWEST

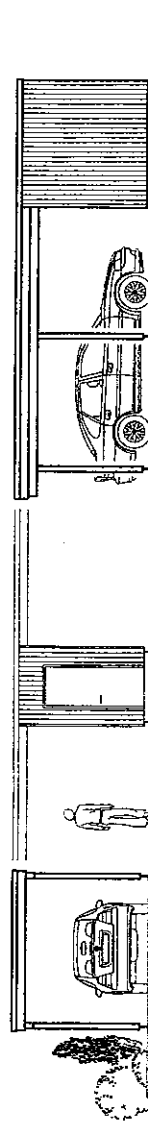

ANSICHT NORDOST

INDEX	ÄNDERUNG	DATUM:	
ANTON-ALKE-RING 2 48306 SENDEN Tel.: 02597/1054 Fax: 02597/8207 E-Mail: m.stutenkemper@t-online.de Internet: www.architekt-stutenkemper.de stutenkemper dipl.-Ing. Architekt bdb			
BAUVORHABEN: ERRICHTUNG VON 7 CARPORTS, 3 ABSTELLRÄUMEN UND 4 PKW-STELLPLÄTZEN BUCKENKAMP 2, 48301 NOTTLIN		BLATT-NR.: 003	
BAUHERR:	MARKUS STUTENKEMPER ANTON-ALKE-RING 2 48306 SENDEN	MASSSTAB: 1:100	
BAUTEIL:	SCHNITT, ANSICHTEN	DATUM: 08.11.2012	
ARCHITEKT:	M. Stutenkemper		