

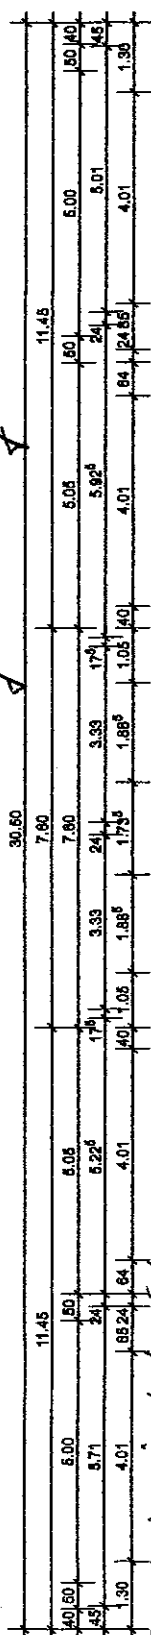
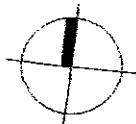
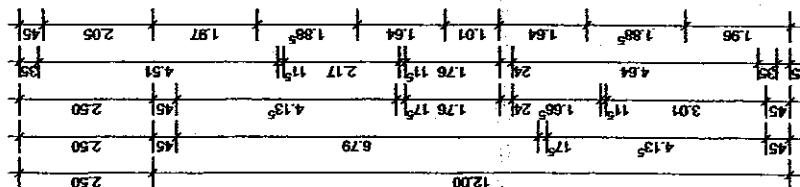
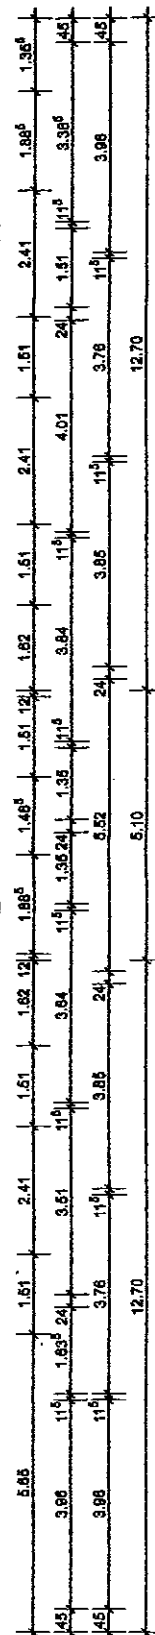


beamtliche Änderung

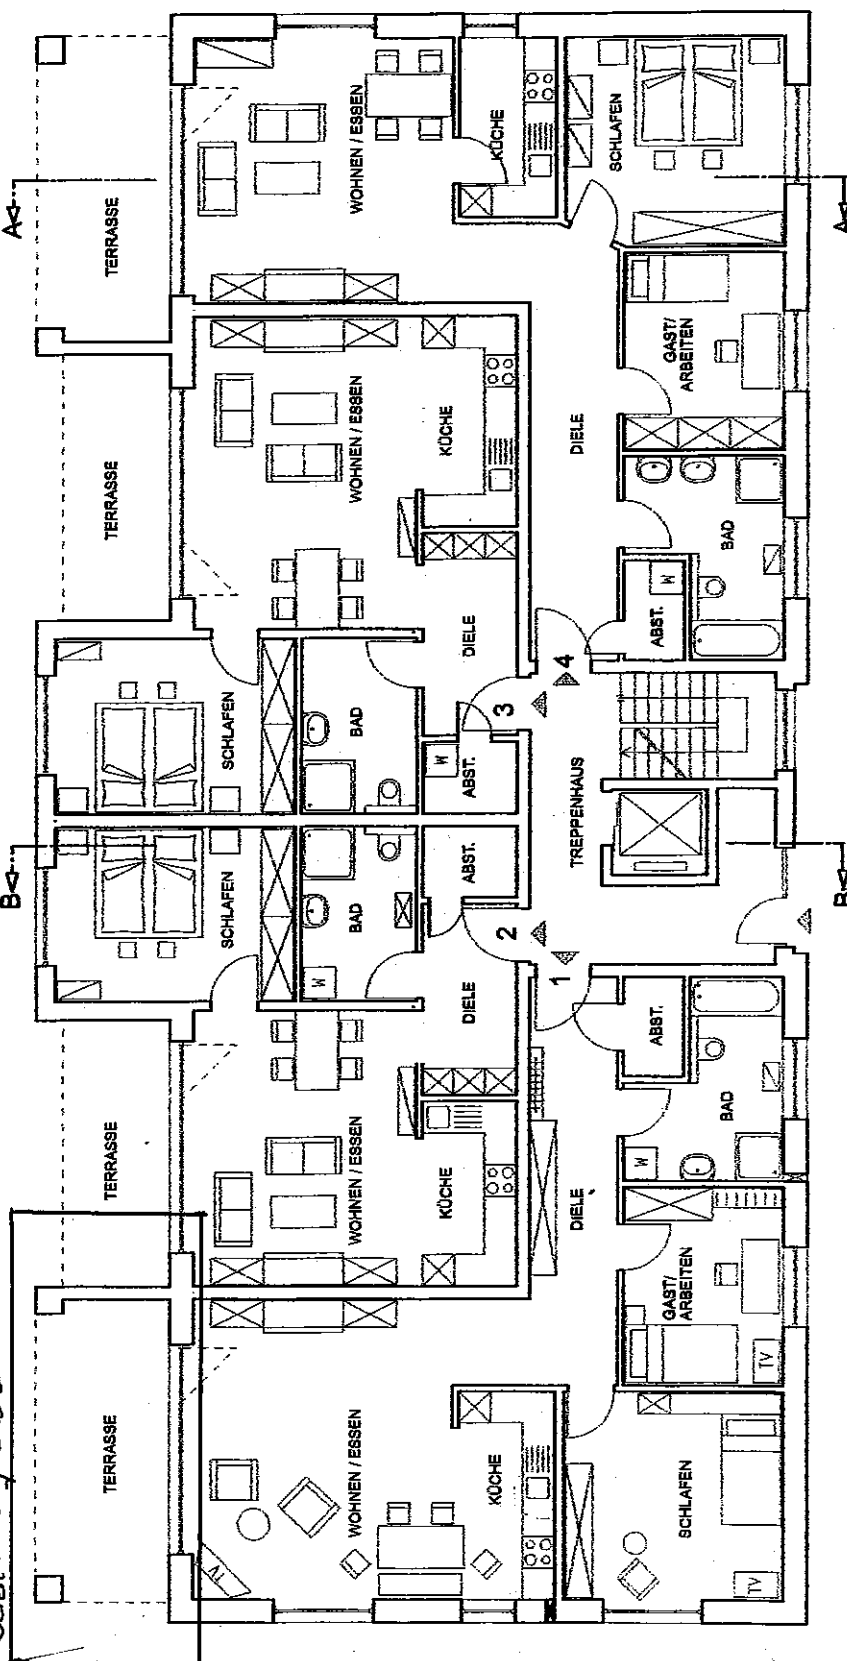


Bereich des geänderten Wind

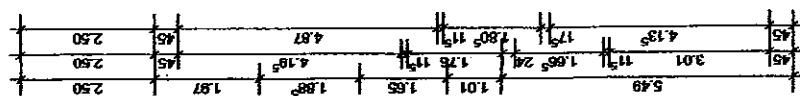

	ANTON-AULKE-RING 2 48308 SENDEN Tel.: 02597/1034	BAUVORHABEN: ERRICHTUNG EINES WOHNHAUSES (11 WE) BUCKENKAMP 2 48301 NOTTLIN	BAUHERR: MARKUS STUTTENKEMPER ANTON-AULKE-RING 2 48308 SENDEN	MASSSTAB: 1:100 DATUM: 06.06.2012	ARCHITEKT: C. L. A.
---	---	--	--	--	-------------------------------

Antenne 2 zur Vorlage 21/Co. 18

genehmigte Planung

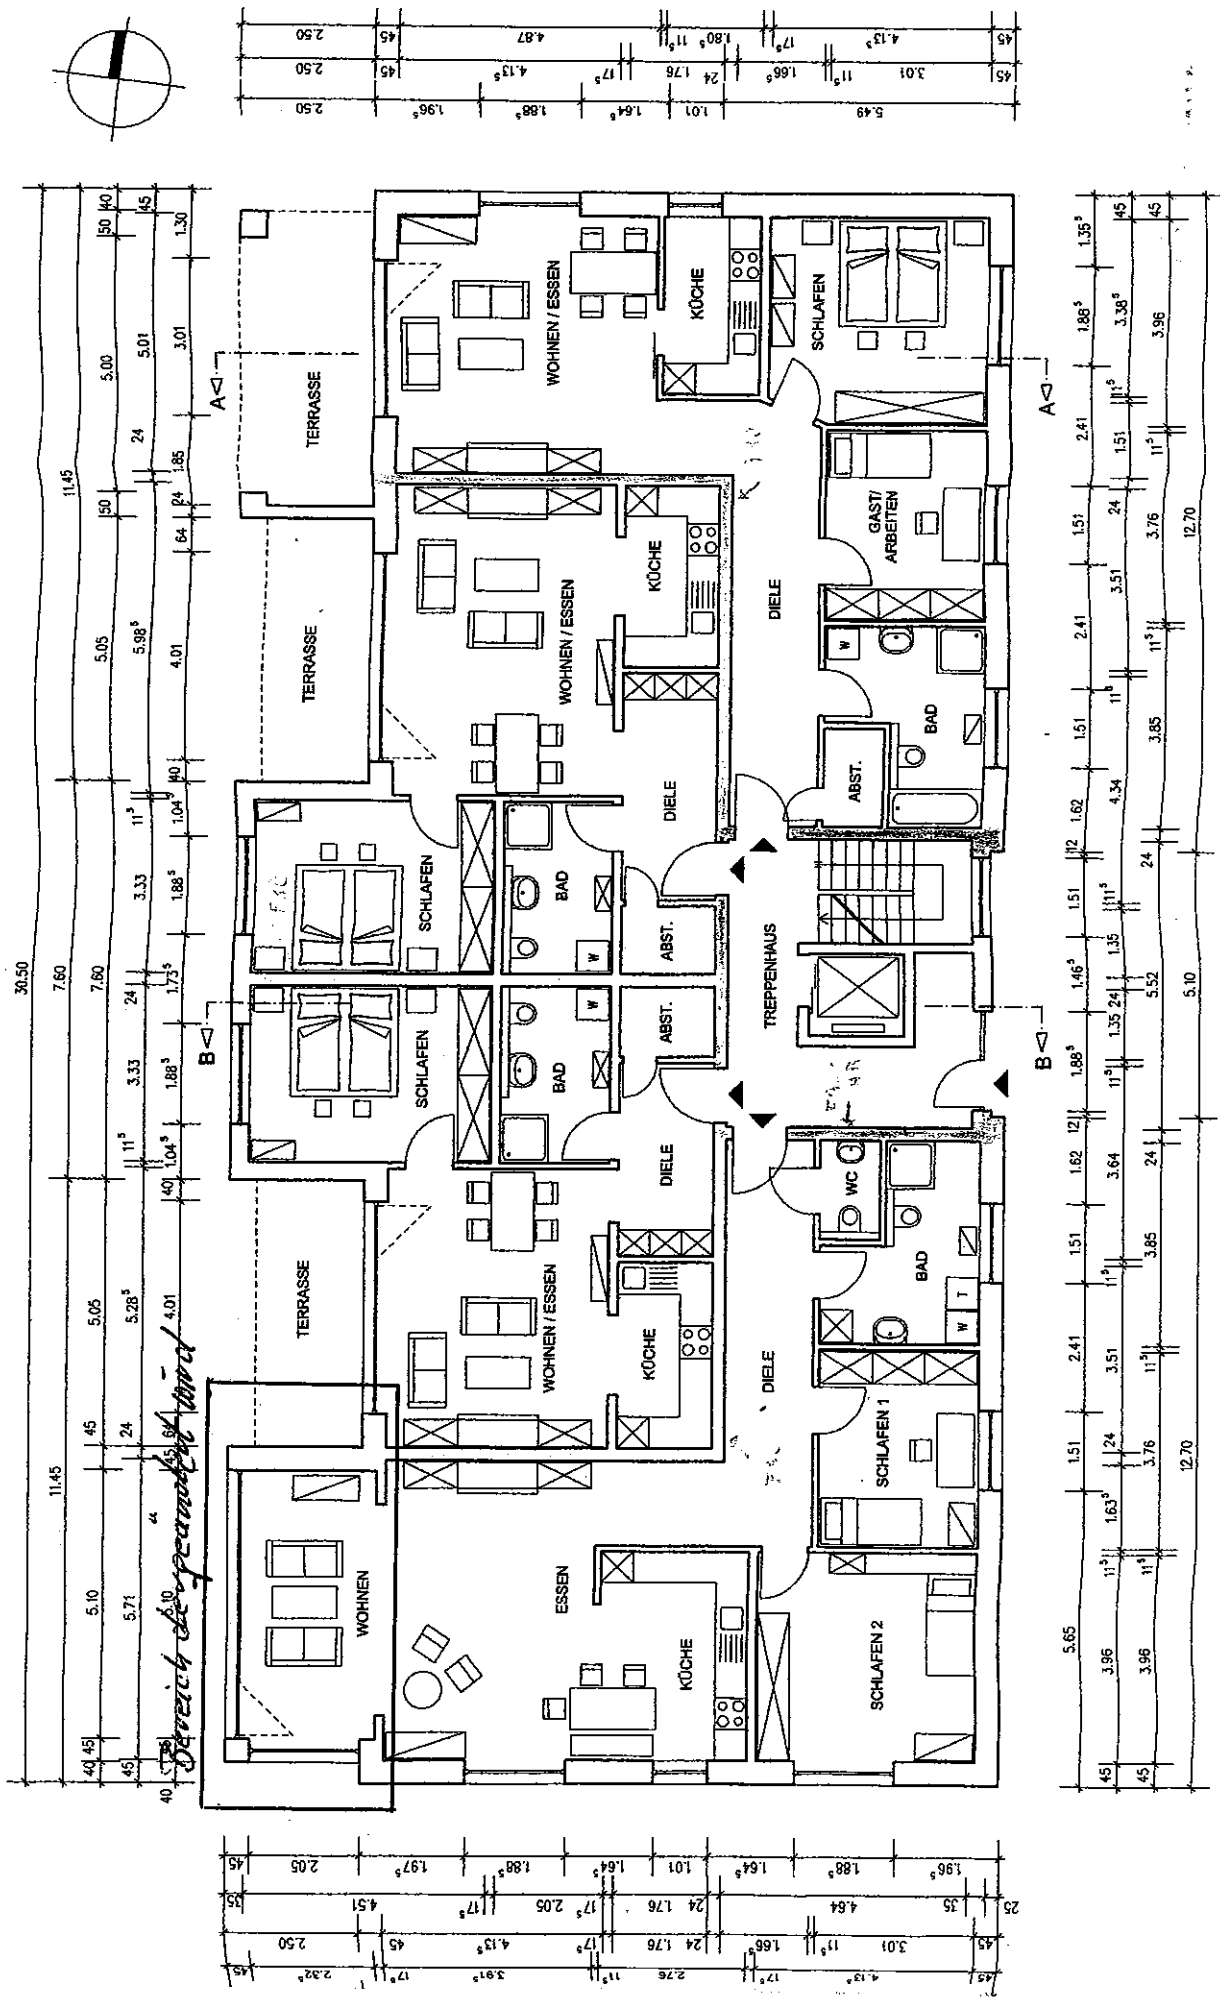

ANTON-AULKE-RING 2 48303 SENDEN	BAUVORHABEN: ERRICHTUNG EINES WOHNGEBAUES (11 WE)	BAUHERR:	MARQUIS STUTENMEIER ANTHONY KLEIN	MASSSTAB: 1:100 DATUM: 2011.11.14	ARCHITECT:
------------------------------------	---	----------	--------------------------------------	--------------------------------------	------------