


Anlage 1a
Zur Vorlage
028/2013

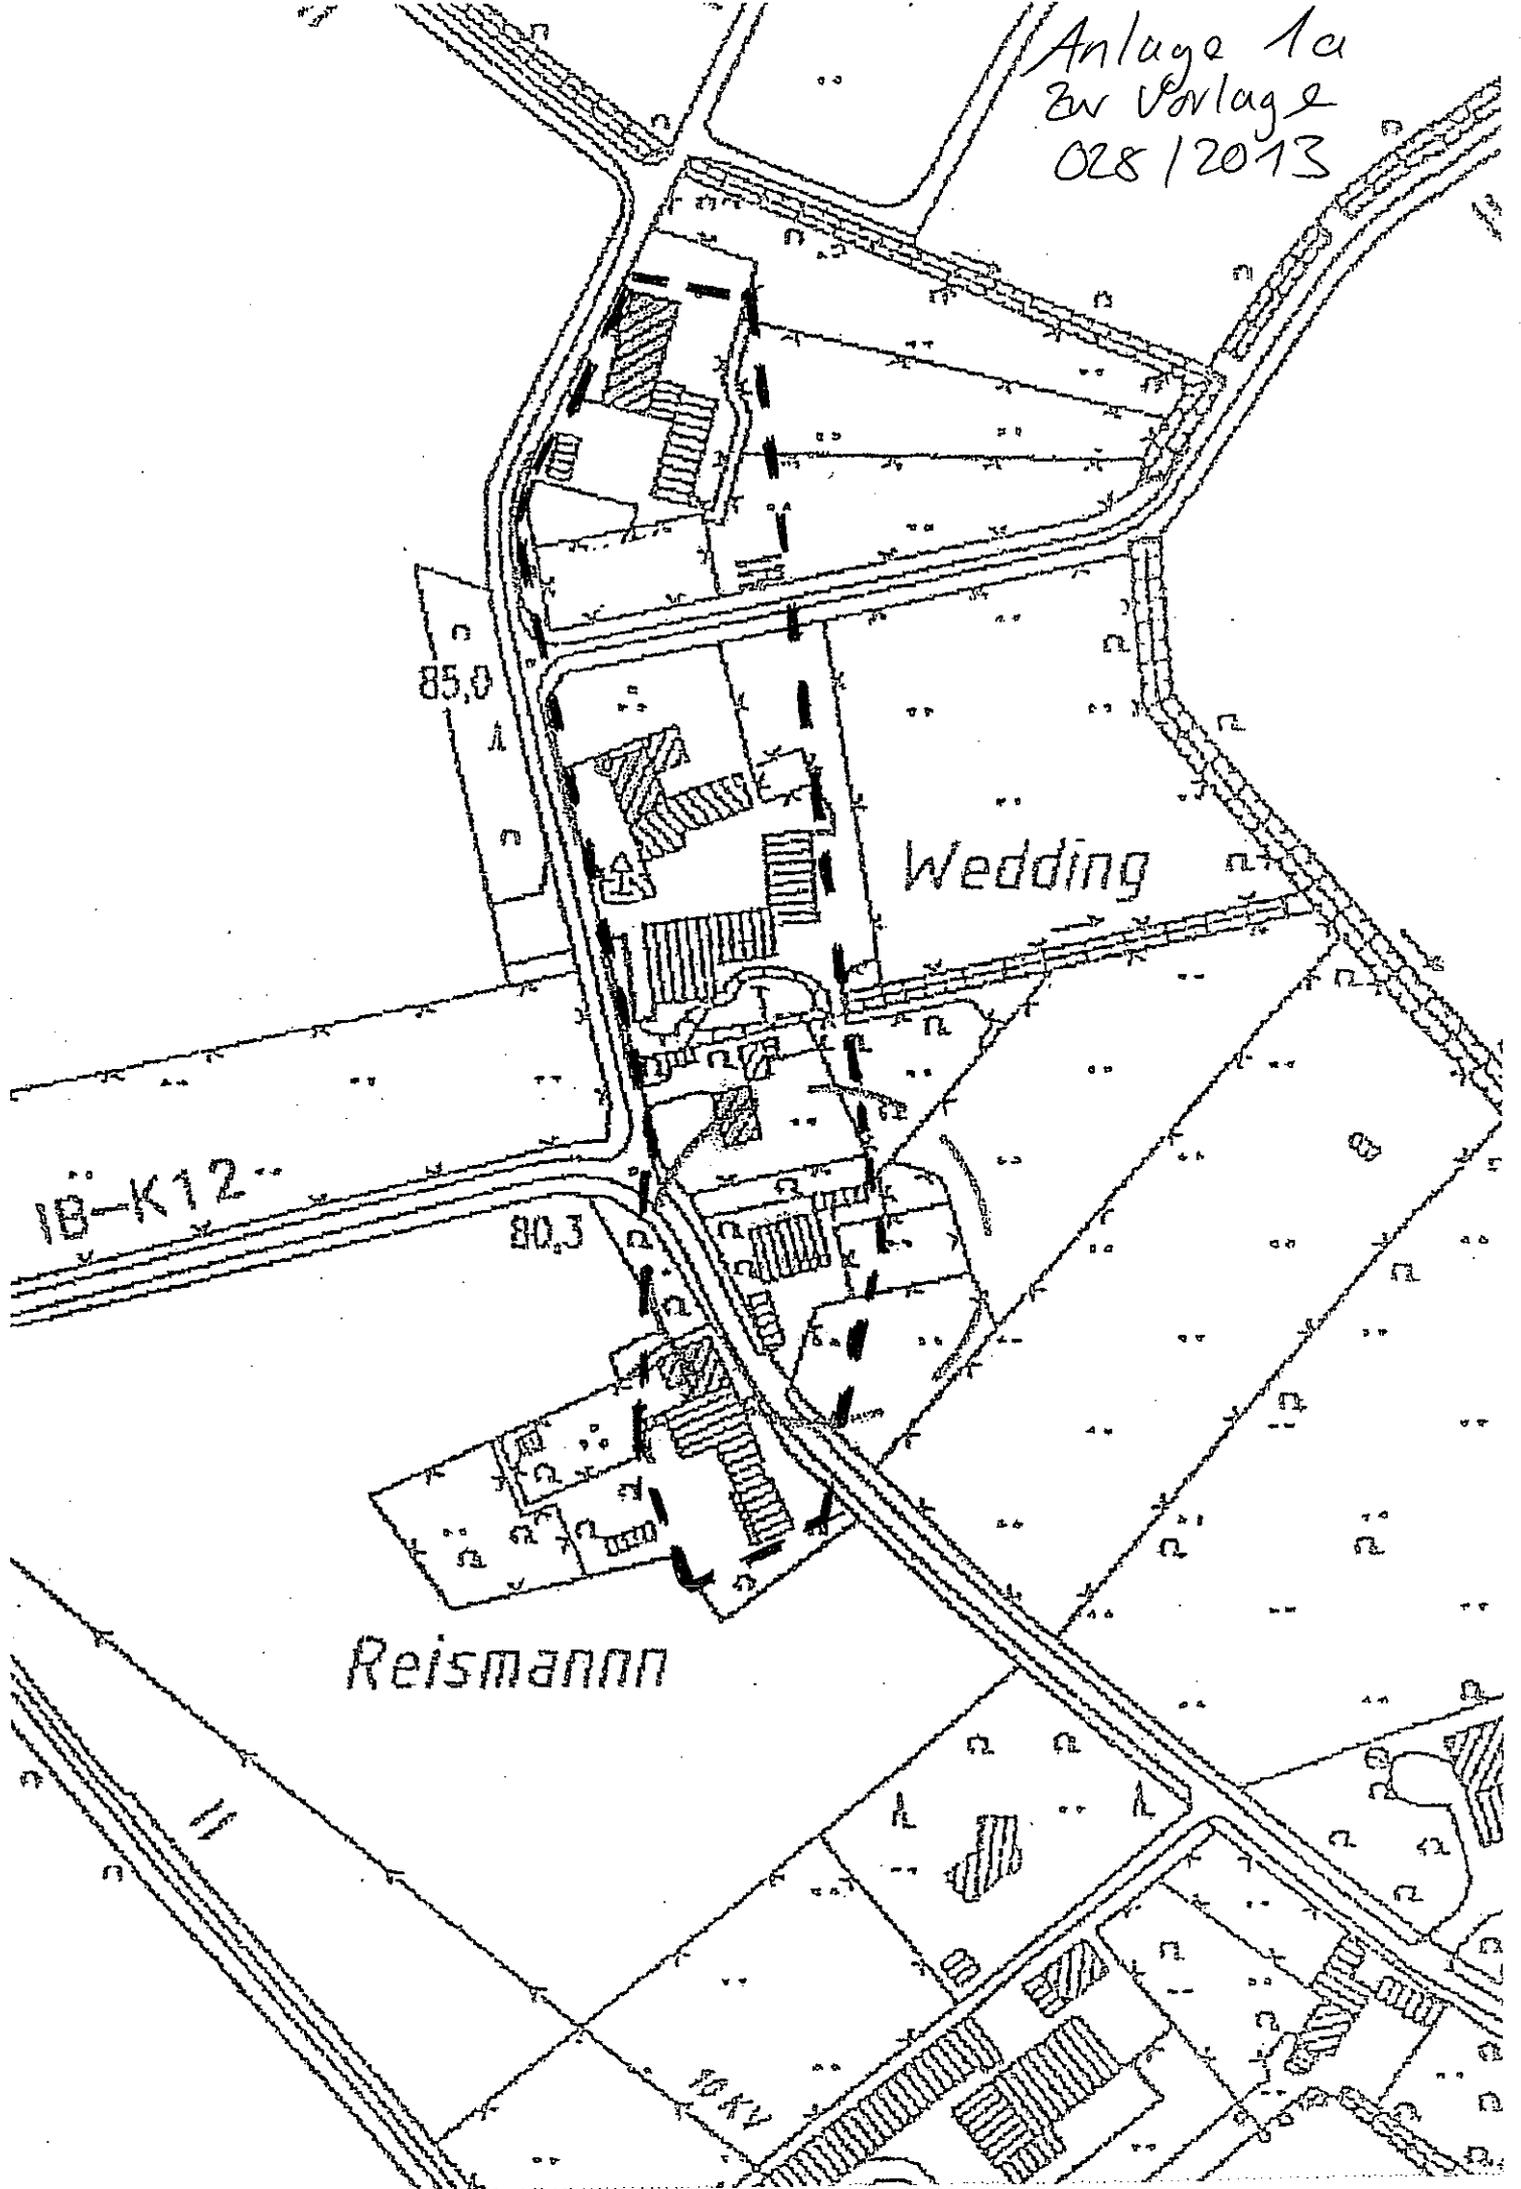

85,0

Wedding

IB-K12

80,3


Reismann

10,0

GEMEINDE ROSENDALH

AUSSENBEREICHSSATZUNG

"SÜDLICHER TEILBEREICH DER BAUERSCHFT MIDLICH"

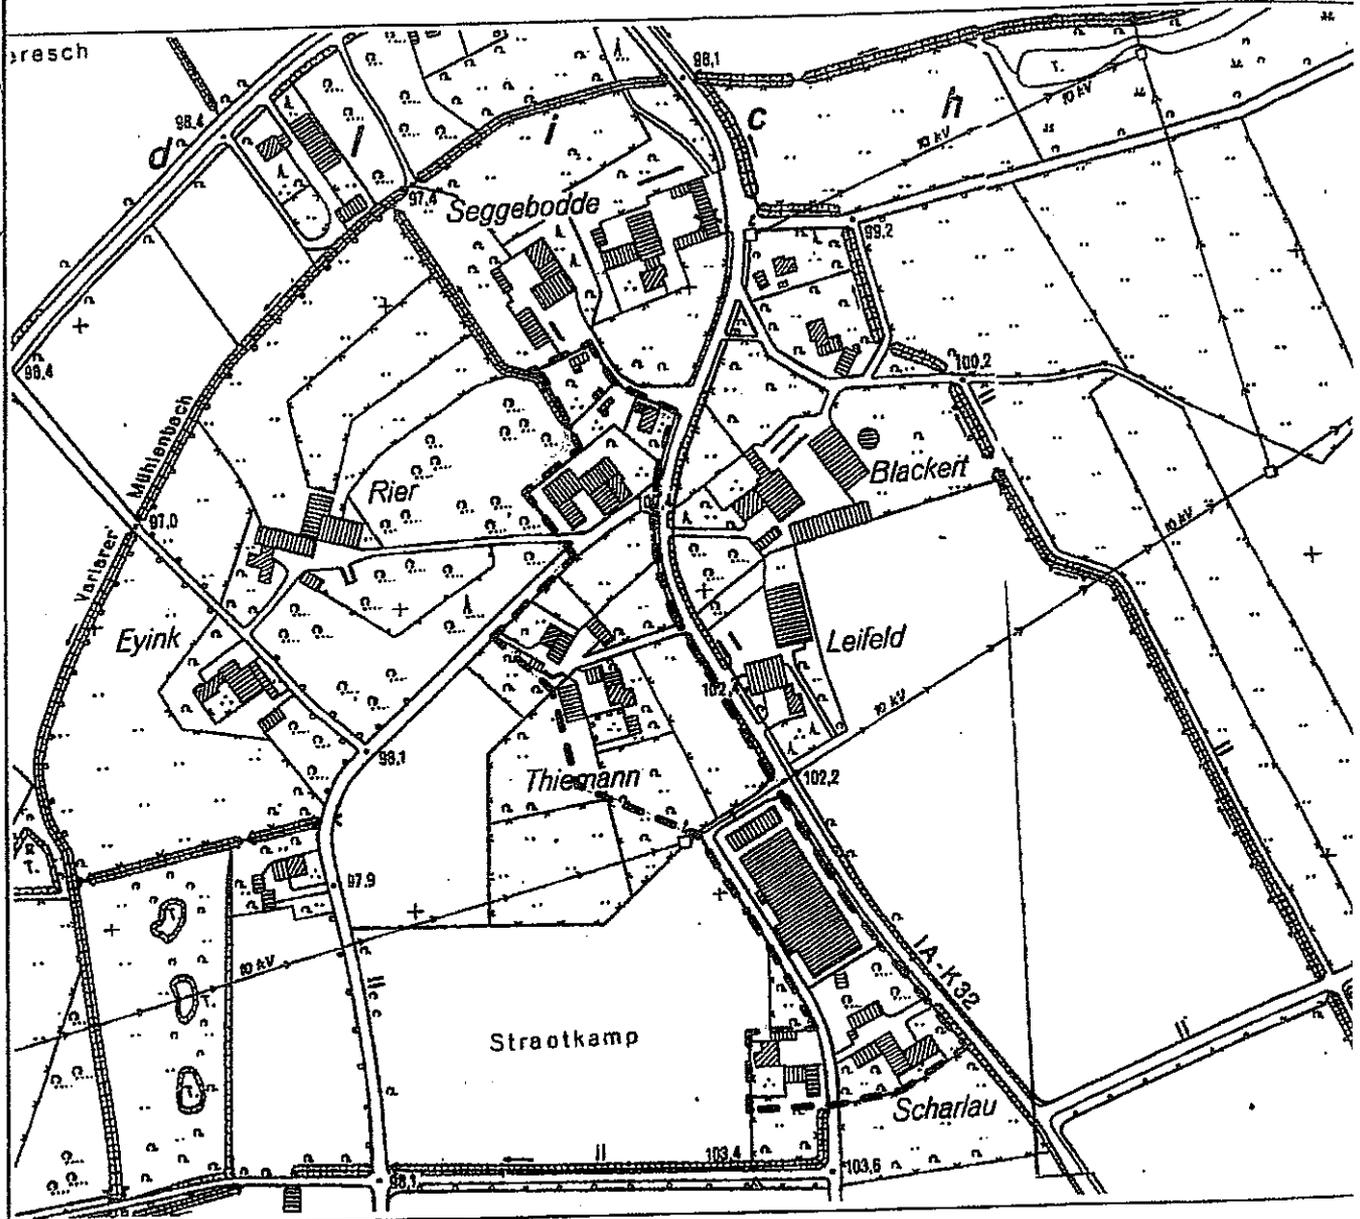

PLANÜBERSICHT M 1 : 5.000

DATUM	NOV. 2006 <i>Jan. 2007</i>		
PL ^{GR}	72 x 60		
BEARB.	VI.		
M.	1 : 1.000		
BÜRGERMEISTER			

PLANBEARBEITUNG **WOLTERS PARTNE**
 ARCHITEKTEN BDA · STADTPLAN
 DARÜPER STRASSE 15 · 48653 COESF
 TELEFON (02541) 9408-0 · FAX (02541) 6

