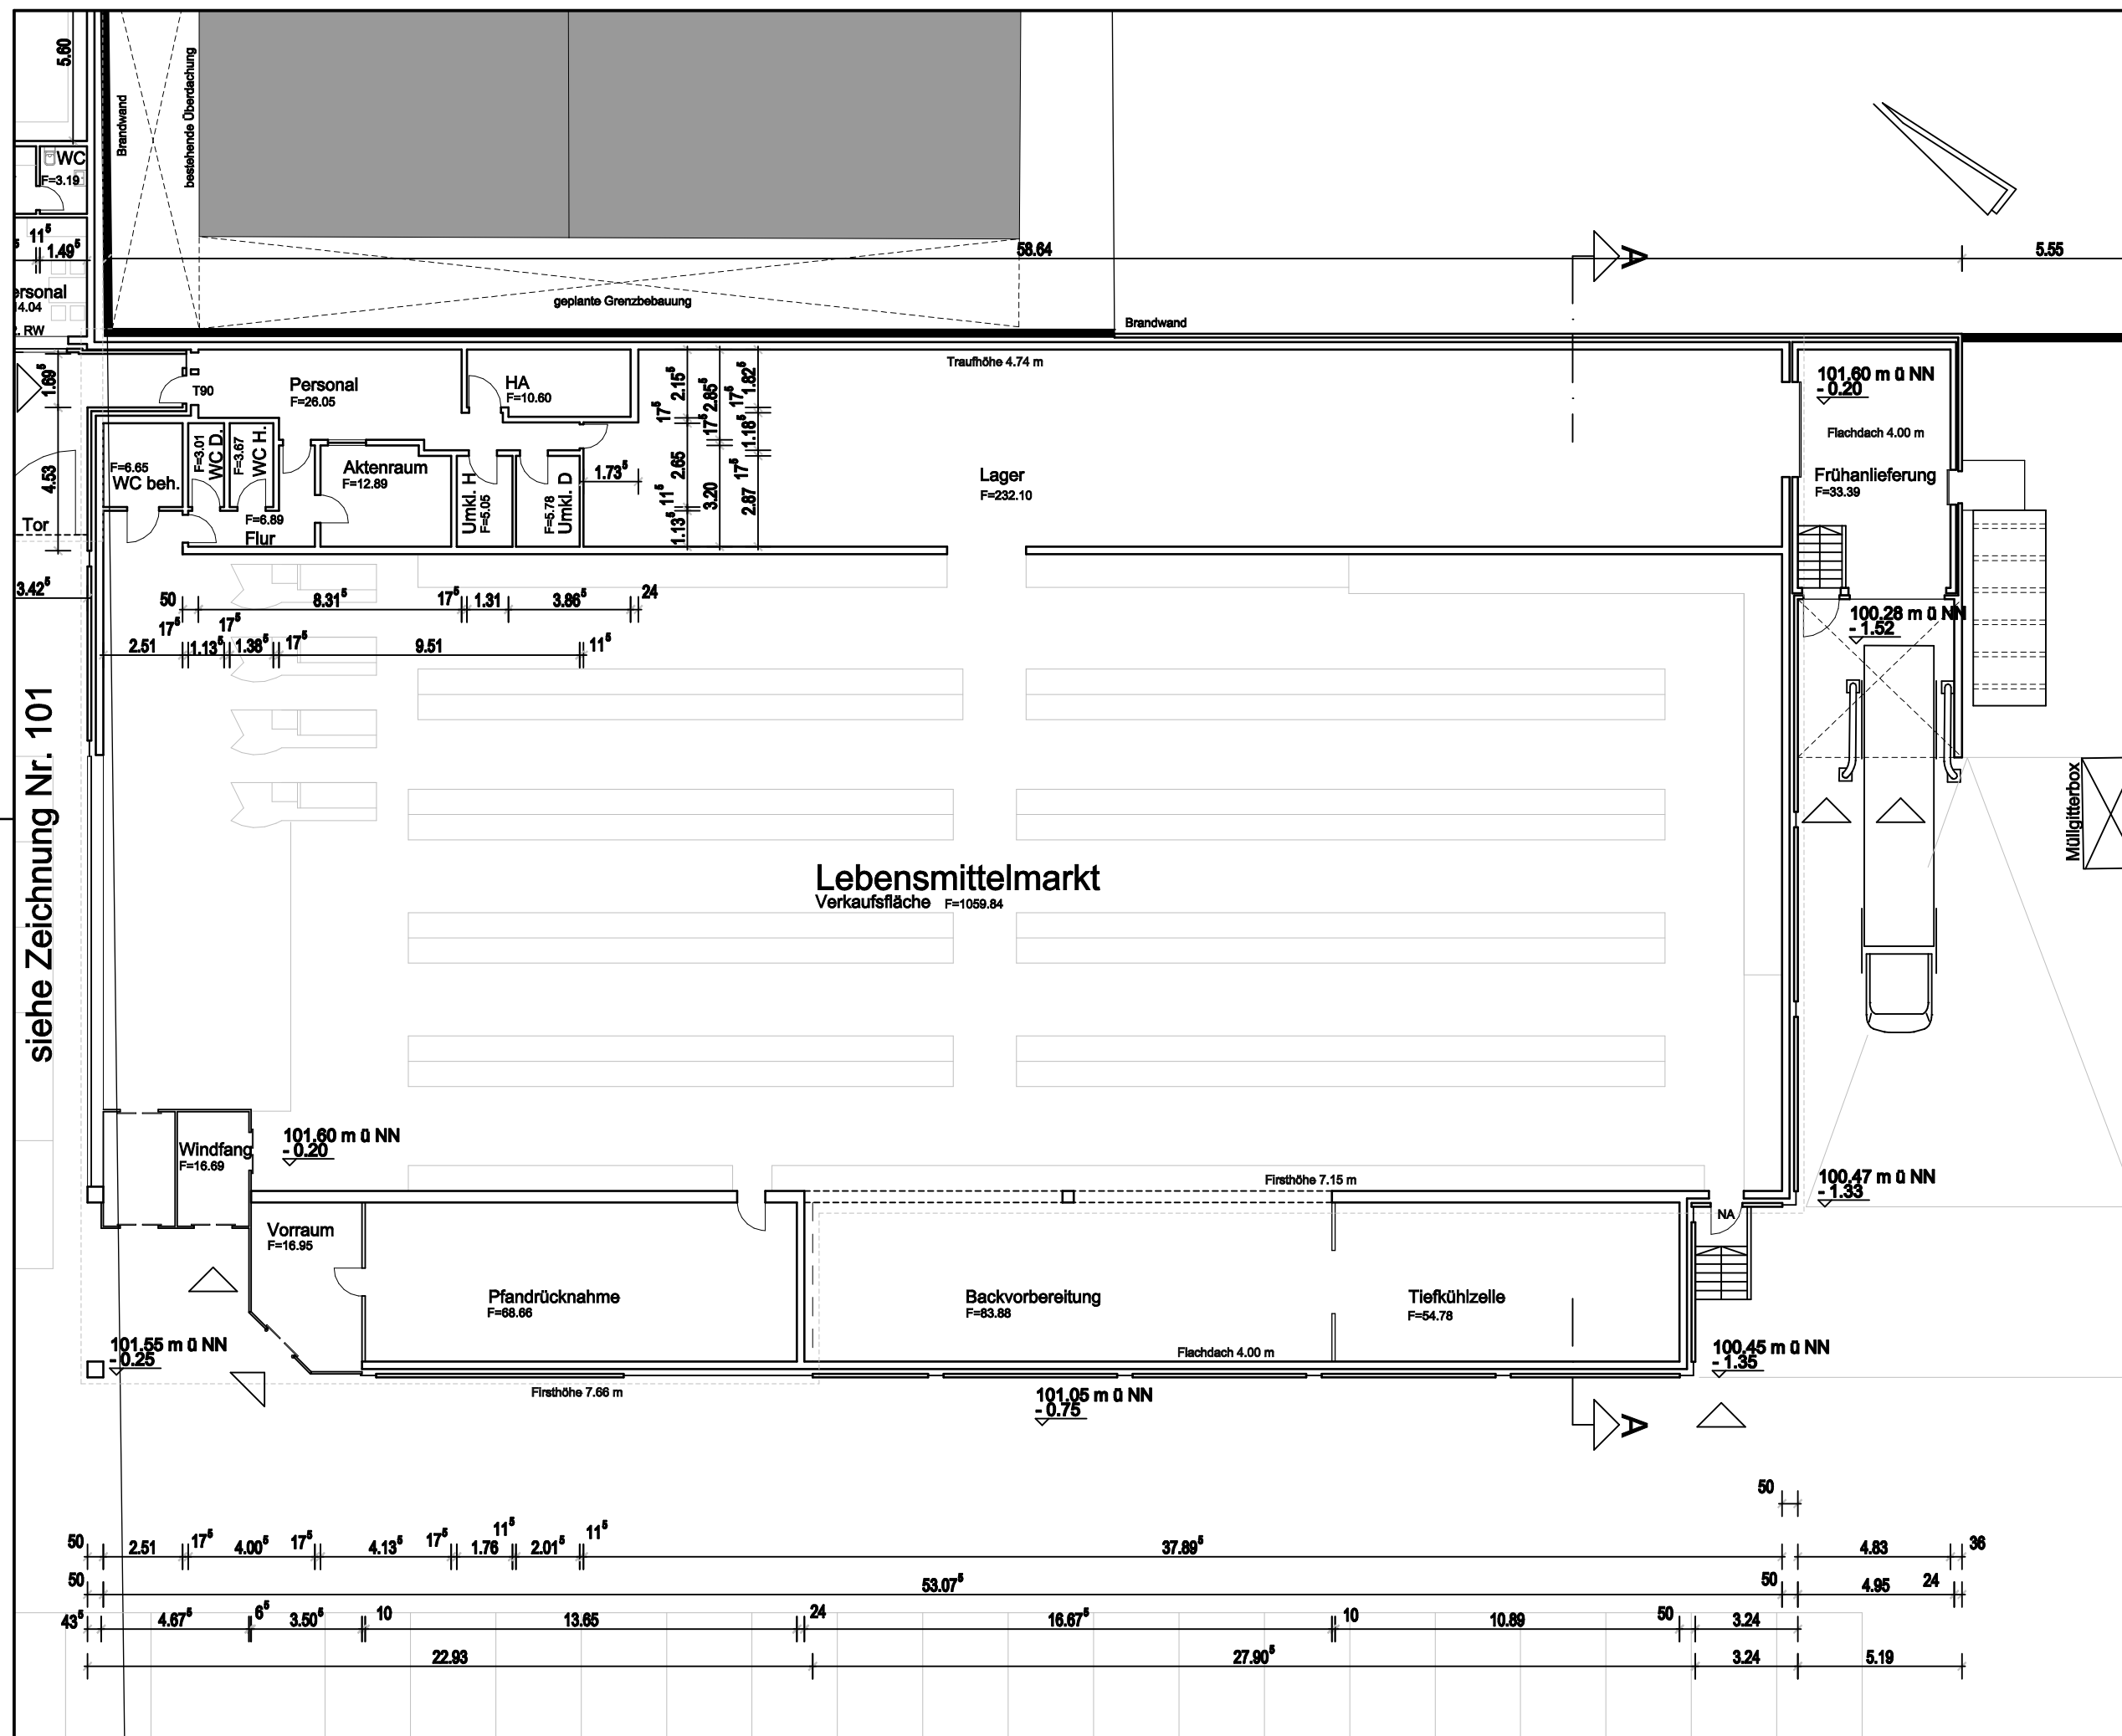
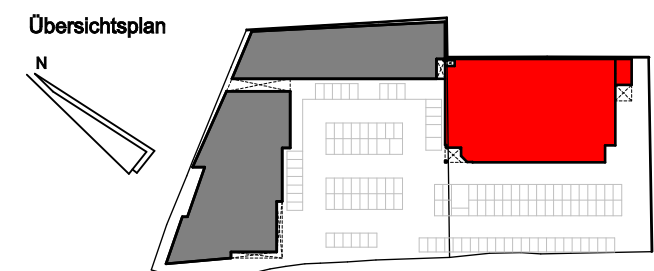
[illegible]

<u>ARCHITEKTEN</u> • <u>STADTPLANER</u>		<u>db</u>		<u>Planungsgruppe</u>	
Stadt, erweiterte Bauverordnungen für Sonst- und Wohnverordnungen					
Dieter Brandt • Dirk Baldeuf Pfiedhof 28 35565 Steinfurt Tel. : 02651 9522-0 Fax. : 02651 952229 architekten@db-planungsgruppe.de					
<u>BAUVORHABEN :</u> Neubau eines Einkaufszentrums mit verschiedenen Fachmärkten in Nottlun		<u>Projekt-Nummer</u> 12-15			
<u>ZEICHNUNGSGEHALT :</u> GRUNDRISS		<u>MAßSTAB</u> 1 : 200			
<u>BAUHERR :</u> Prokonzept GmbH Gildesstrasse 23 a, 48 356 Nordwalde		<u>GEZEICHNET</u> Kötting		<u>DATUM</u> 18.09.12	
<u>UNTERSCHRIFT BAUHERR :</u>		<u>UNTERSCHRIFT ARCHITEKT:</u>		<u>BLATTNUMMER</u> 102	
				<u>INDEX</u> A	