




ANSICHT NORD-WEST (ANSICHT mit der PKW-TANKSTELLE)

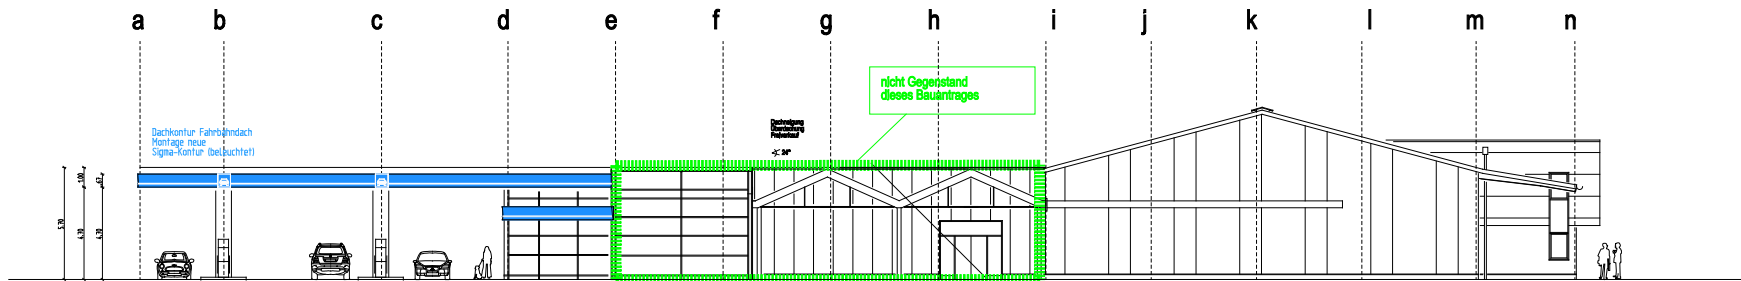

ANSICHT SÜD-WEST

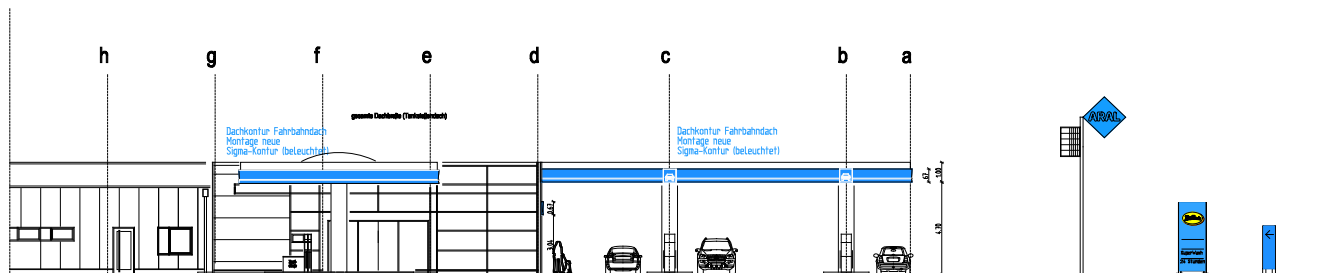


ANSICHT NORD-OST (ANSICHT mit der LKW-TANKSTELLE)

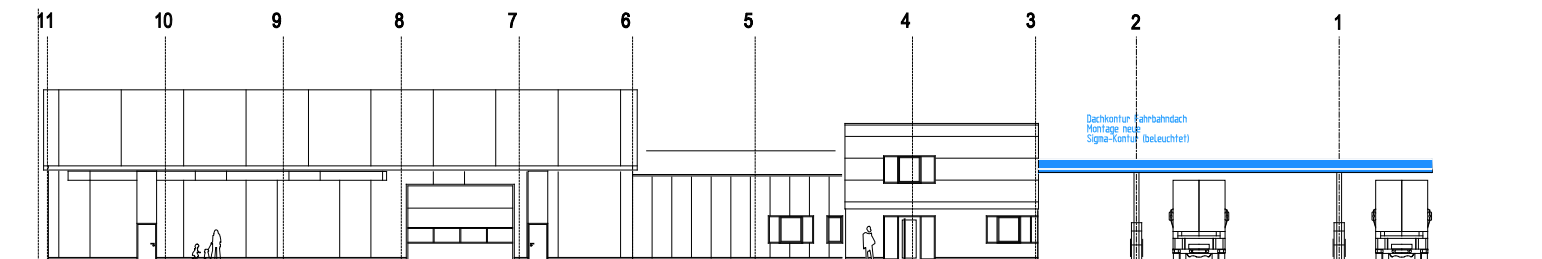

ANSICHT SÜD-WEST

LEGENDE WERBUNG

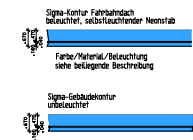

	BP Europa SE Wilhofer Str. 45 44789 Bochum		
Projekt	ARAL Tankstelle An der Appeltanner Straße 48351 Nottuln		
Maßstab	Art der Zeichnung M 1 : 100		
		Bauantrag Aufstellung und Anbringung Werbeanlagen Ansichten	
Zeichnungsnummer:		Datum:	
		Phase:	
		Genehmigungsplanung	
Zeichnung:		Datum:	
		Geschehen:	
1. Ausfertigung		07.11.2012	
Bauherr		Adolph	
		Grundstückseigentümer	
BP Europa SE Wilhofer Str. 45 44789 Bochum		Puffelstein Stadeland eG Bahnhofstrasse 47 48351 Nottuln	
Einzelverfasser			
Architekten & Ingenieure G. Adolph + Th. Adolph Bachstrasse 7 48770 Marl			
Diese Zeichnung ist unser Eigentum, an der wir uns alle Rechte vorbehalten. Insbesondere darf sie ohne unsere schriftliche Einwilligung weder vervielfältigt, noch Dritten zugänglich gemacht werden.			