


Anlage 1 zur VL 051/2013:

Auszug aus dem Bebauungsplan Nr. 6 „Änderungsplan zum Bebauungsplan Nr. 2 Zwischen Nieder- und Oberstockumer Weg und Auf dem Esch“

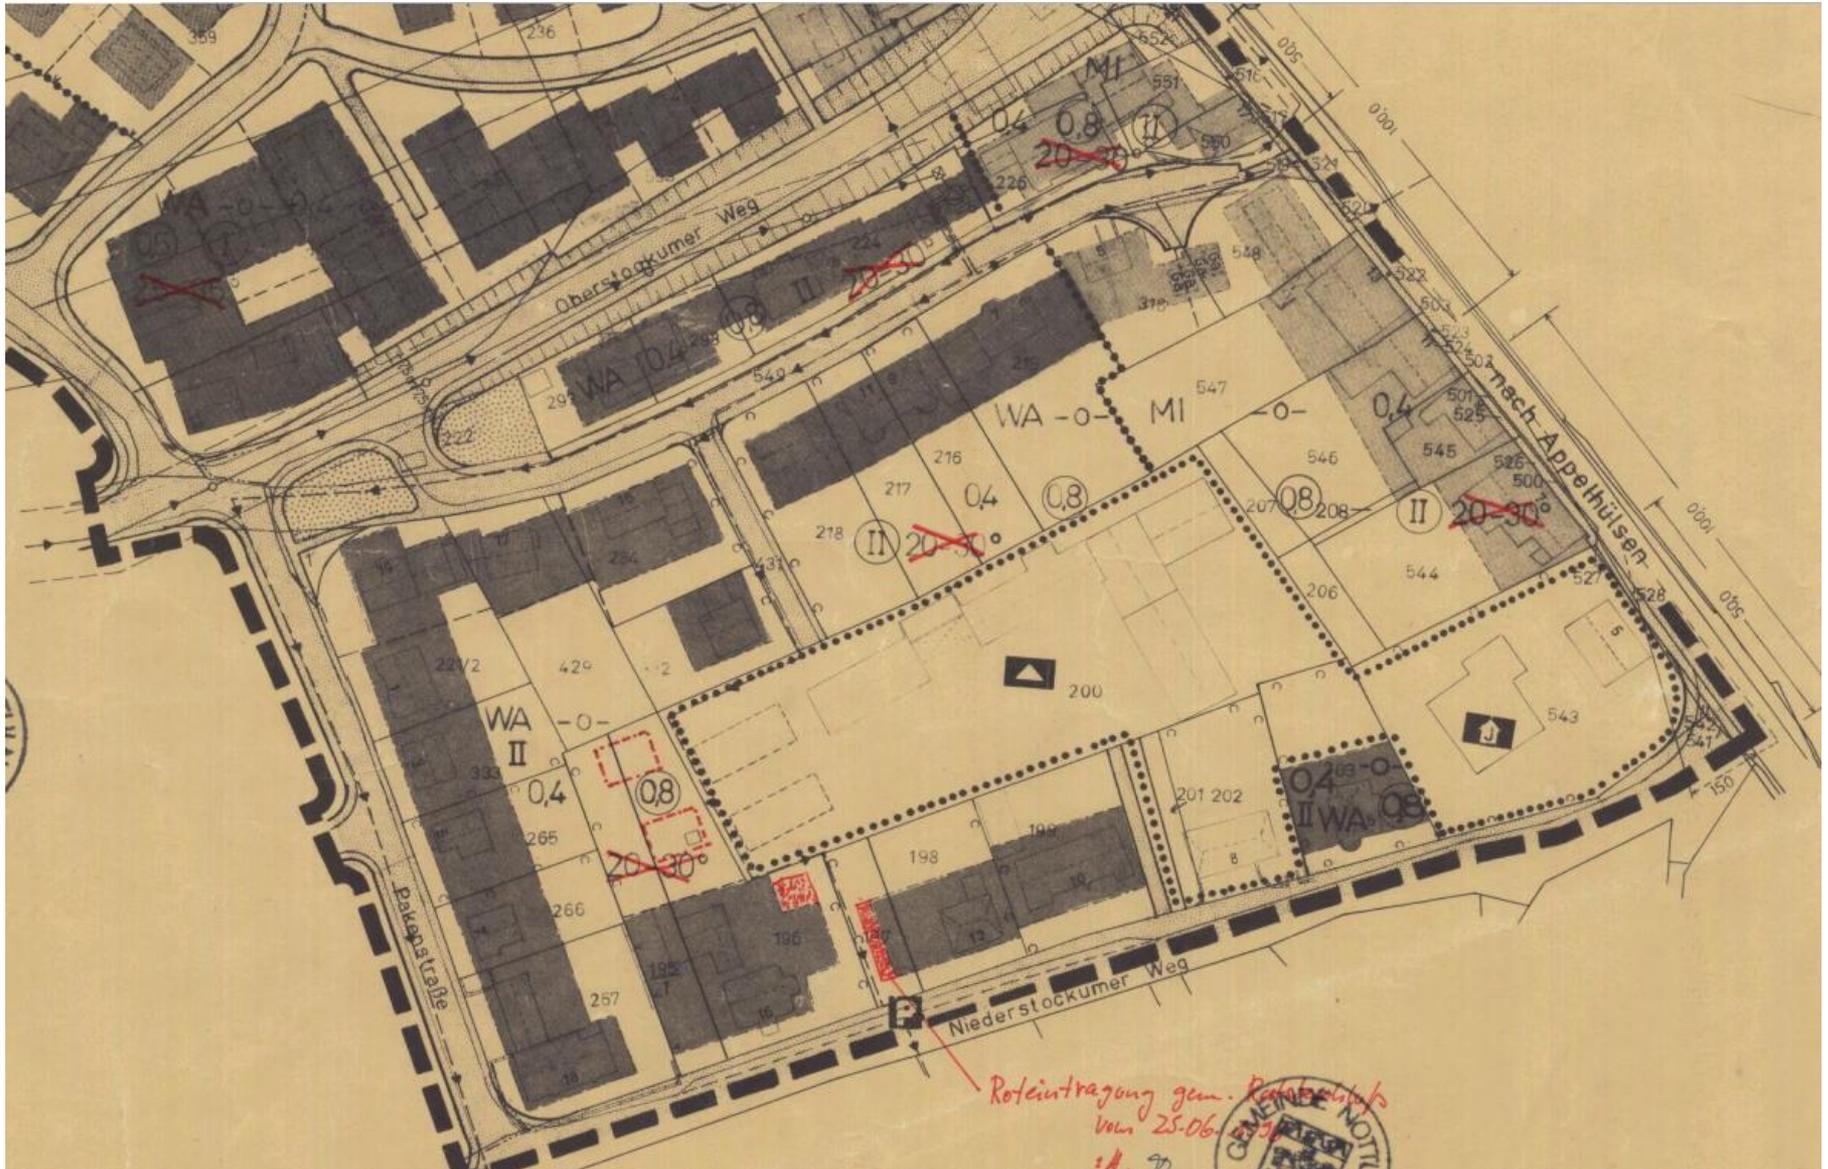

Auszug aus dem Bebauungsplan Nr. 26 „Änderungsplan zum Bebauungsplan Nr. 2 Zwischen Nieder- und Oberstockumer Weg und Auf dem Esch“

