NEUBAU HAGEBAUMARKT IN NOTTULN

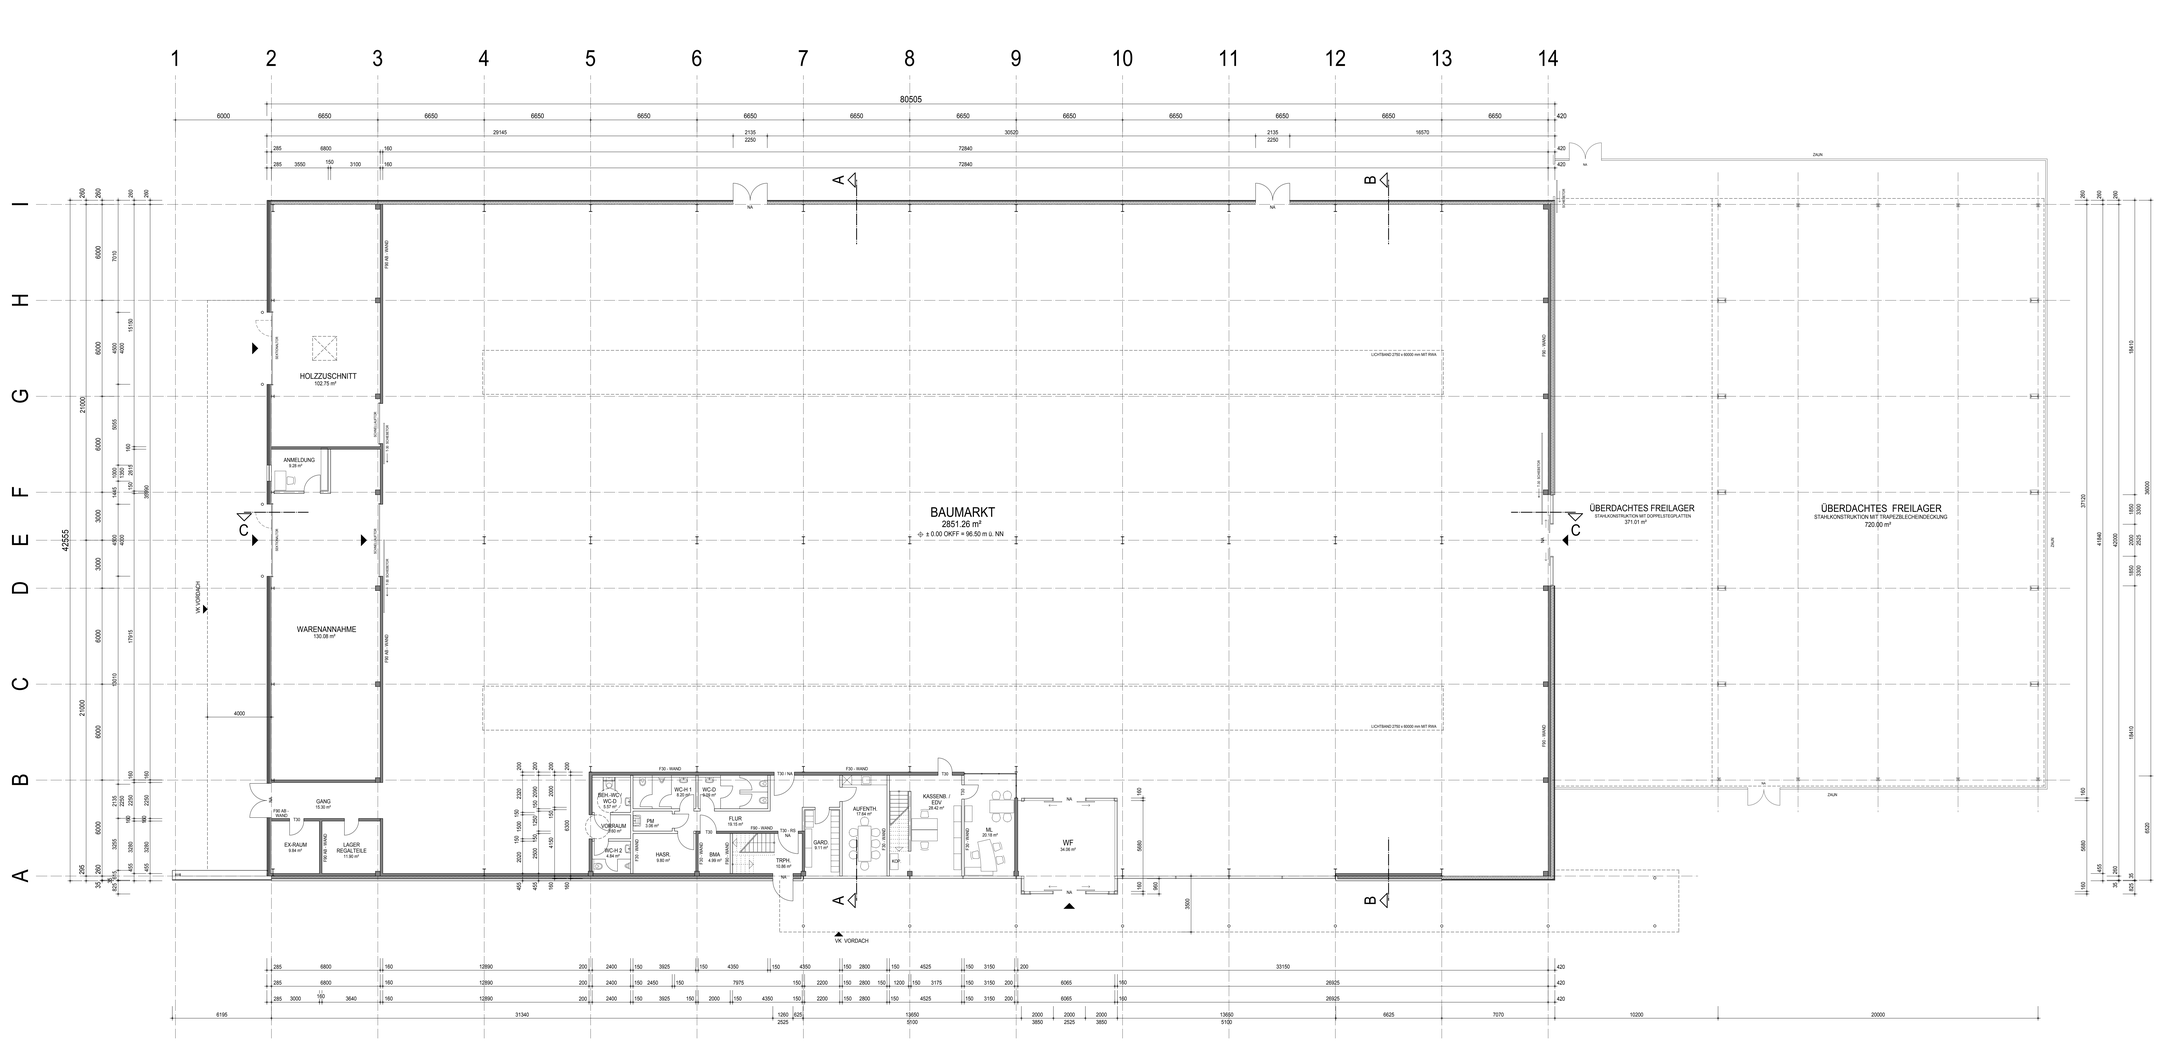

ERDGESCHOSS

TEAMBAU planen und bauen	NEUBAU **HAGEBAUMARKT** IN NOTTULN PROJEKT	**ERDGESCHOSS** PLAN
T E A M B A U planen & bauen VON - BRAUN - STR. 58 48683 AHAUS TEL: 02561/95080 FAX: 950888 www.teambau-ahaus.de PLANUNG	HAGEBAUMARKT FRIELING GmbH DIESELSTR. 5 48653 COESFELD BAUHERR	OSTSTRASSE / APPELHÜLSENER STRASSE 100 48301 NOTTULN BAUORT
BAUANTRAG PLANPHASE	DAS URHEBERRECHT AN DIESEM ZEICHNUNG STEHT IHM ZU, DER DIESE NICHT OHNE UNSERE ZUSTIMMUNG VERVIELFÄLTIGEN, NOCH DRITTEN BEKANNT MACHEN DARF. VERSTÖSSE WERDEN GERICHTLICH VERFOLGT.	26.02.13 BRANDSCHUTZANFORDERUNGEN EN1 - BEH. WC + FLUR ÜBERARB. BM ÄNDERUNG
PRO-031/12 PROJEKT	23.01.2013 DATUM	C.D. / S.K. GEZ. GEPR. 1 : 100 MASSTAB B 02 a BL.-NR.

H/B = 841 / 1750 (1.47m²)

Allplan 2013