

---.---. Neue Baugrenze

Flurstück: 270

Flur: 1


Gemarkung: Schapdetten
Humboldtweg 3, Nottuln

ENTWURF!

Erstellt:

04.03.2013

Zeichen:

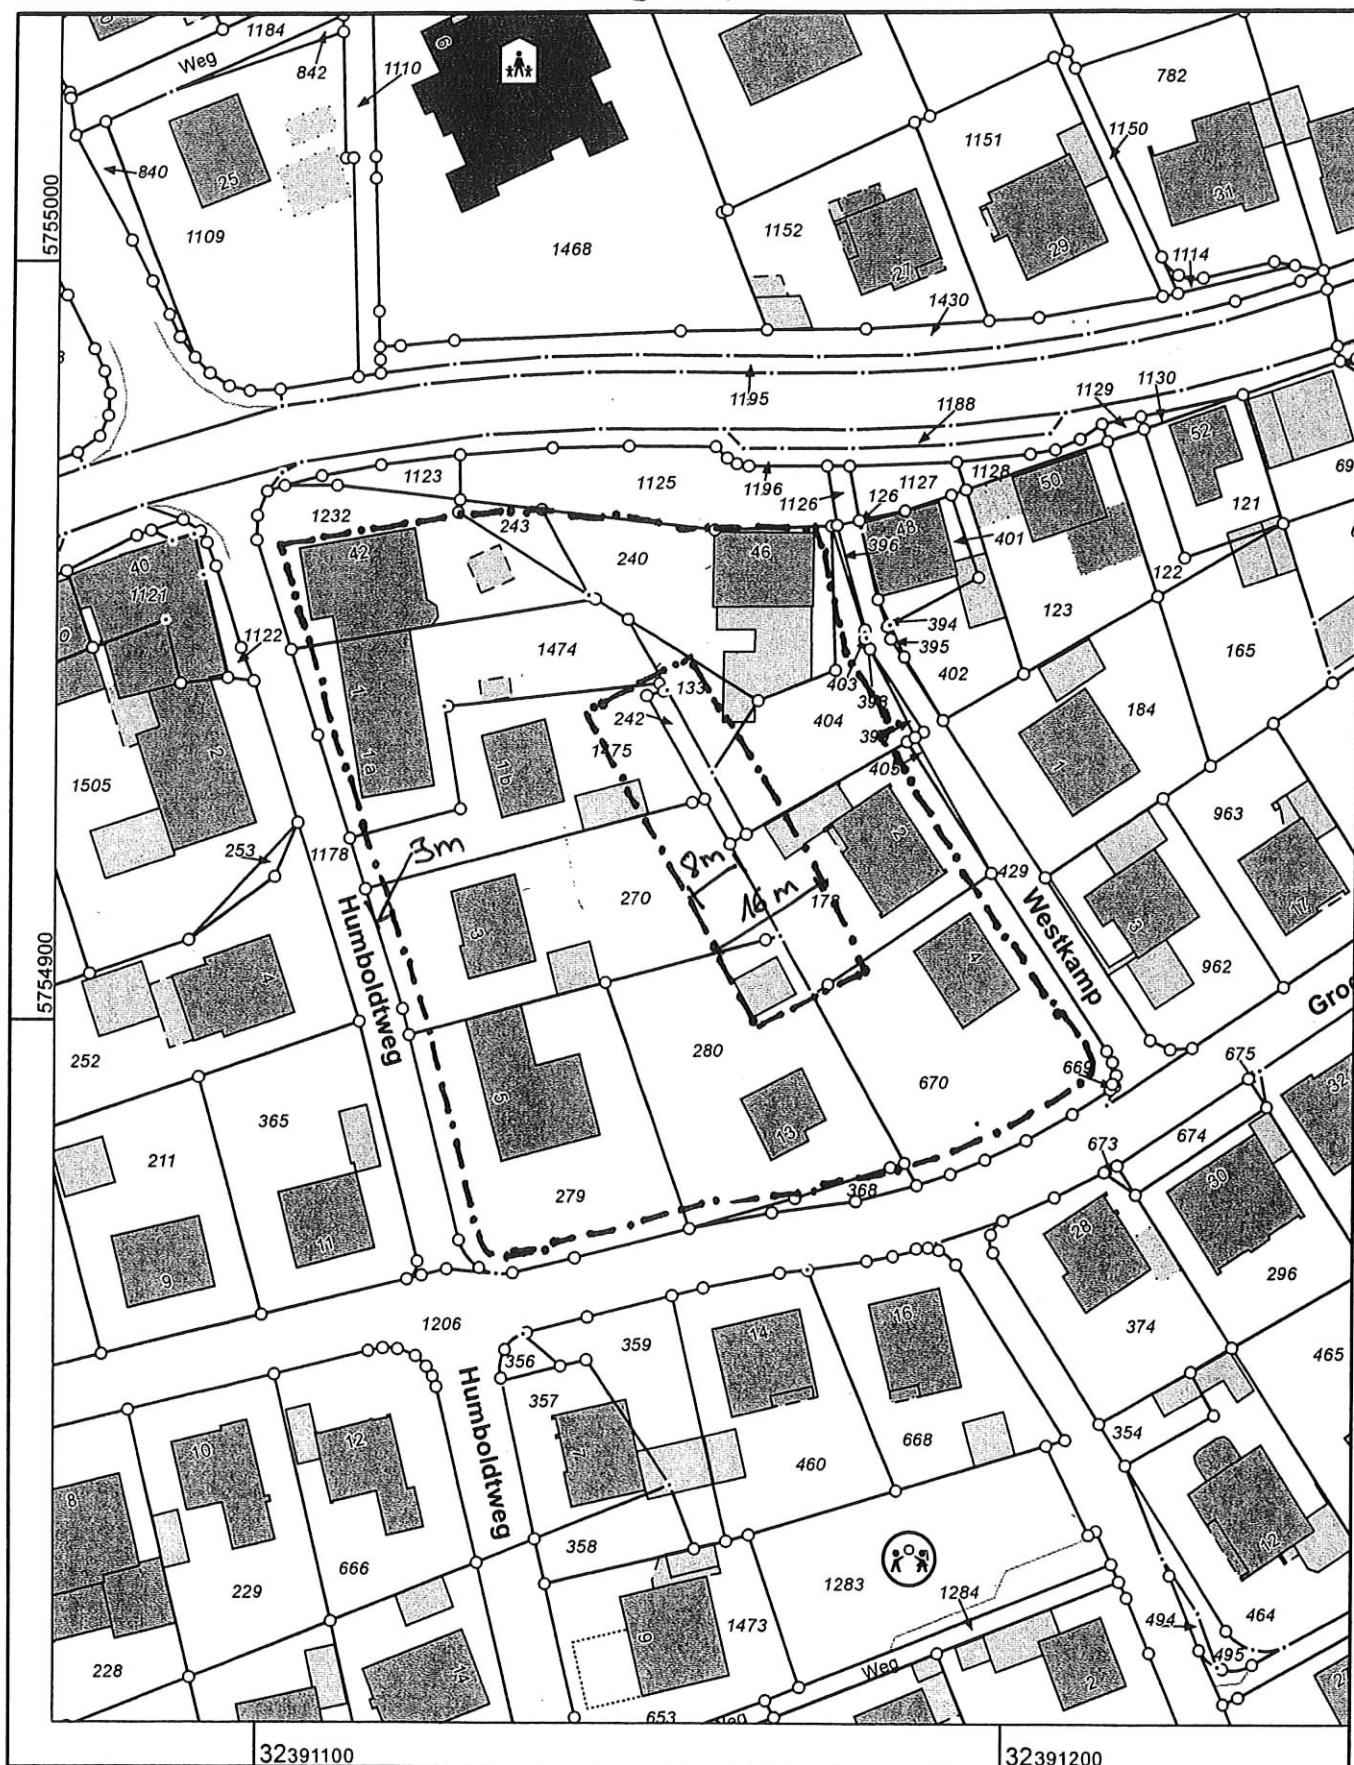

Maßstab 1 : 1000

10 20 30 40 50 Meter

© Kreis Coesfeld