

Barrierefreier Umbau Ortskern Nottuln

Karte 7: Konzeption „Komfort“-Weg

Legende:


 „Komfort“-Weg
(mind. 1,5 m breit, ebene Oberfläche,
kontrastierend)

Wegestationen

 „Haupt“-Station
(Sitzmöglichkeiten, Spielelement)

 „Neben“-Station
(Sitzmöglichkeit)

 Baudenkmal

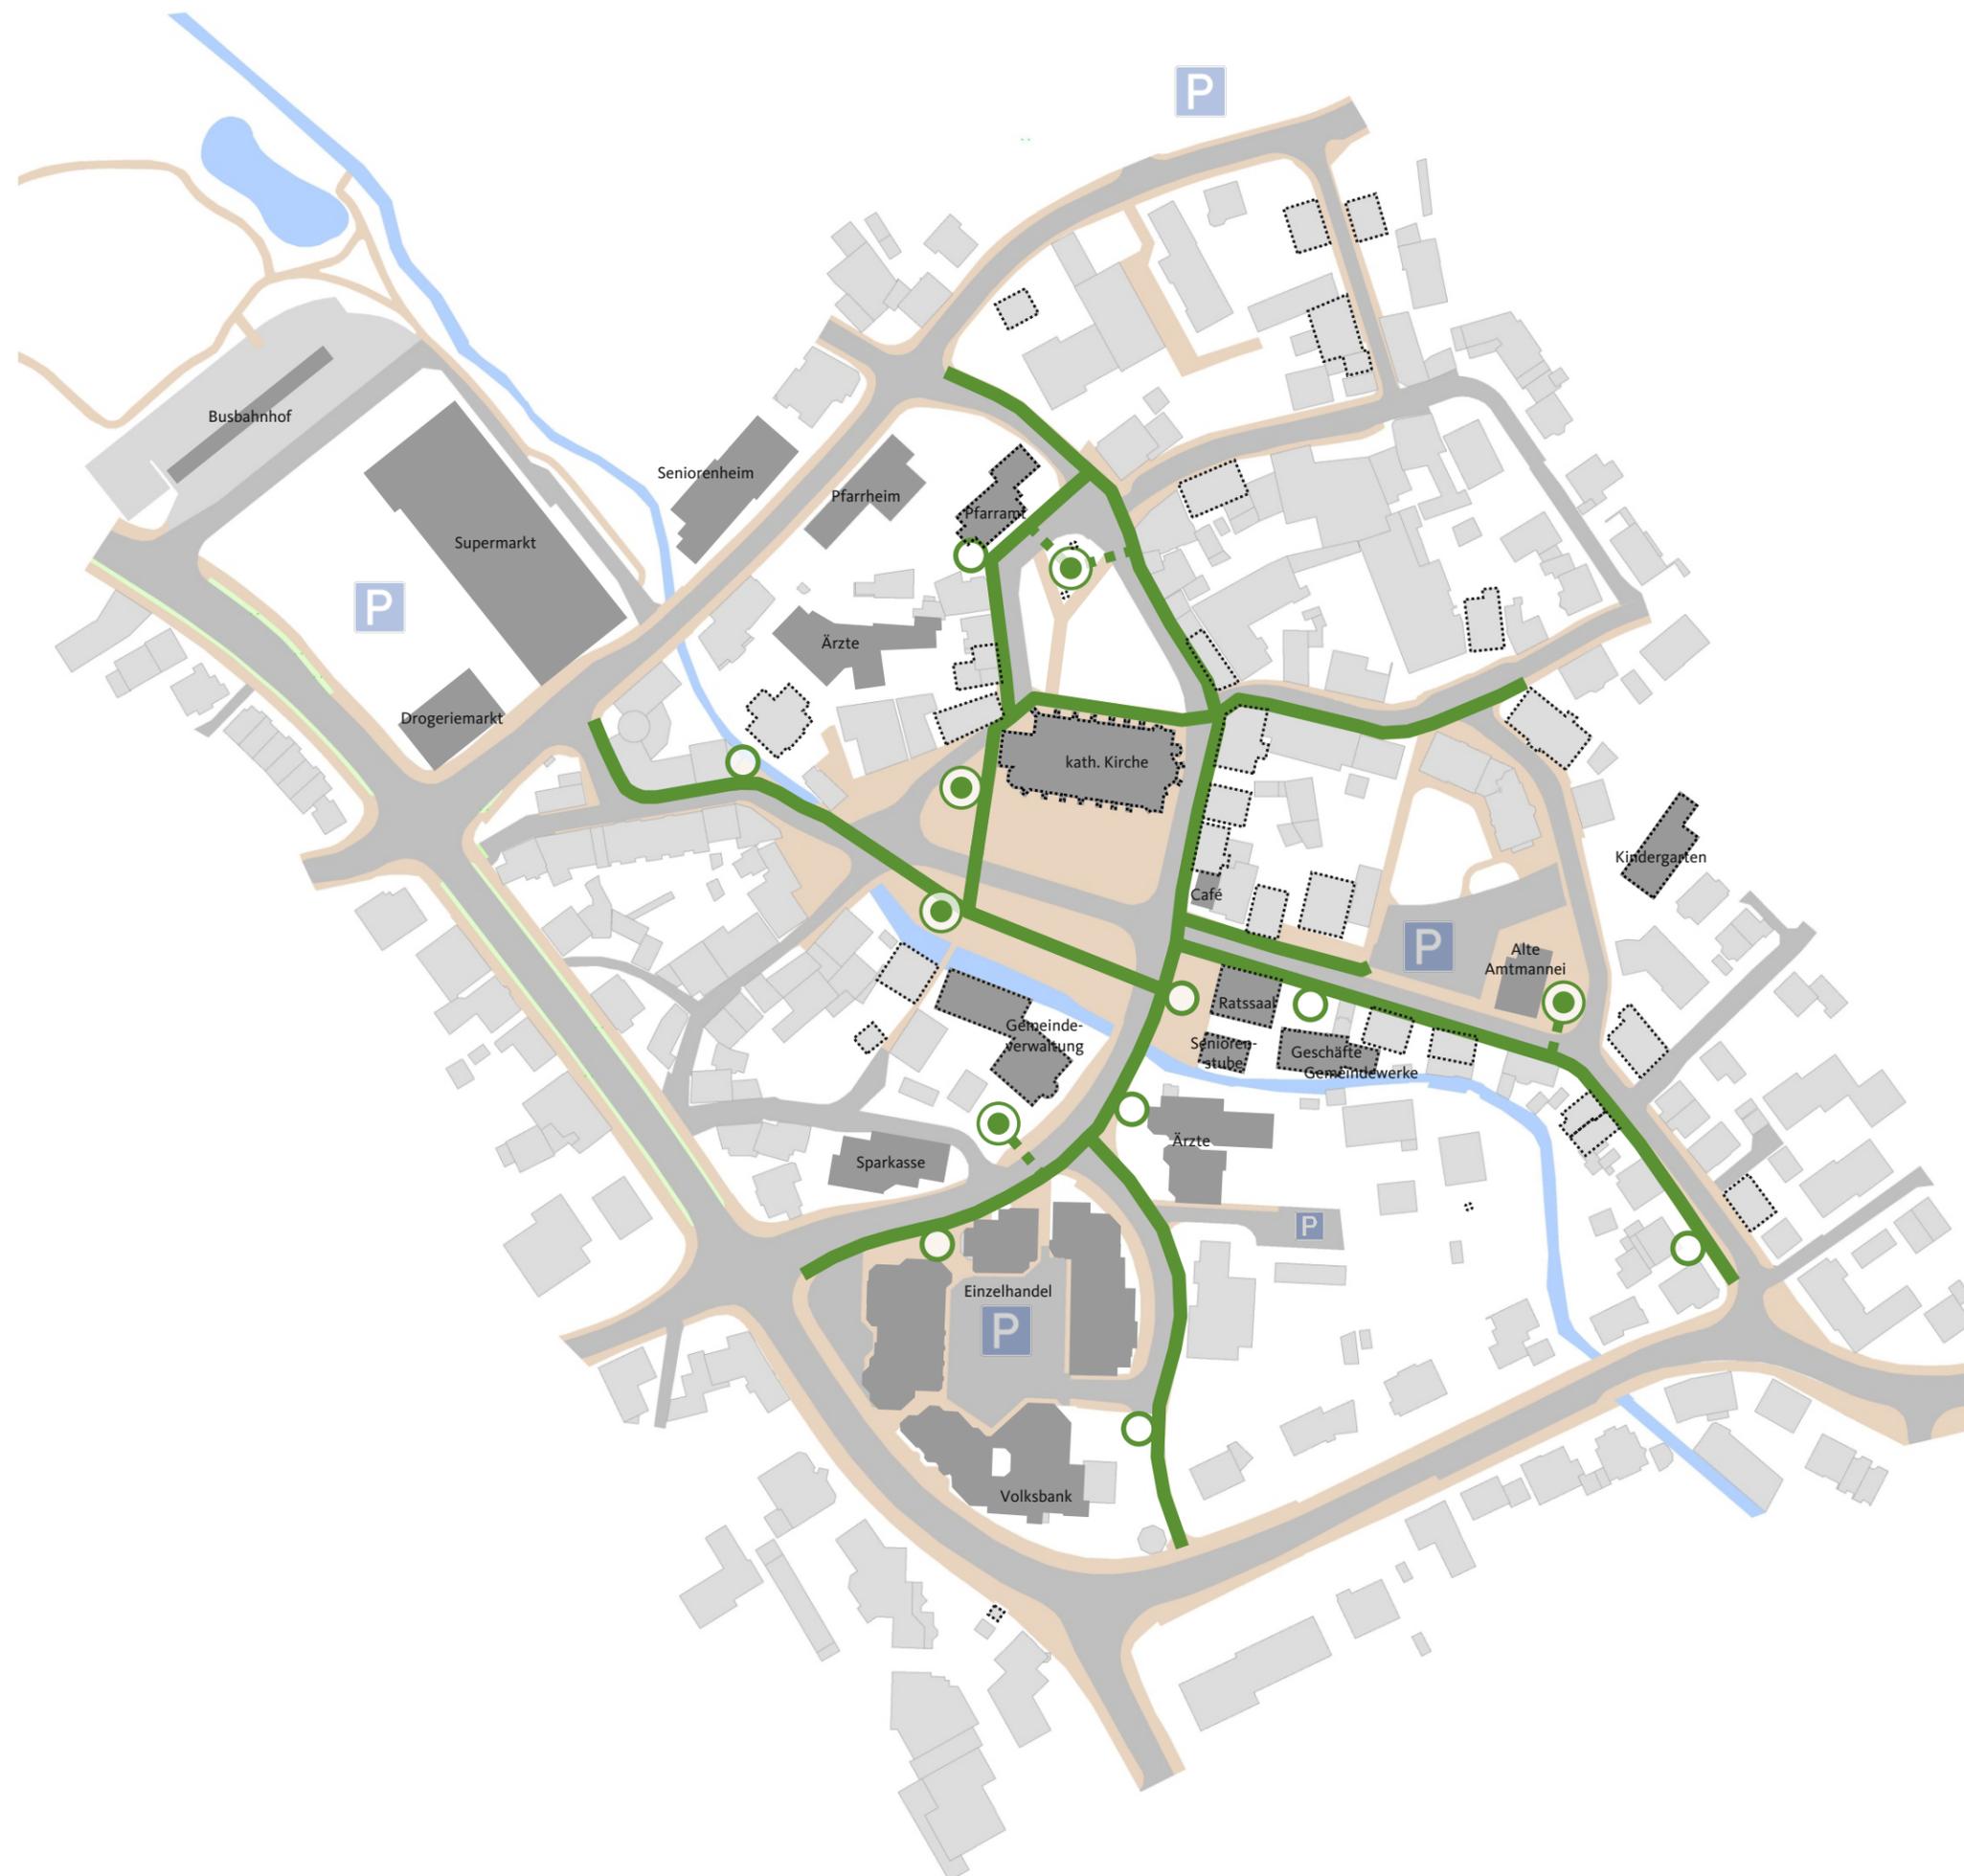

Barrierefreier Umbau Ortskern Nottuln

Karte 8: Konzeption weitere Maßnahmen

Legende:

-  Umgestaltung Straßenraum (nach dem Prinzip „weiche“ Separation)
-  barrierefreier Übergang
-  barrierefreier Gebäudezugang (Schaffung oder Verbesserung)
-  Aufwertung Haltestelle (Wetterschutz, Sitzmöglichkeit)
-  Bike & Ride / Fahrradabstellanlage
-  Ausstattung LSA mit Zusatzeinrichtungen für Blinde und Sehbehinderte
-  Installation Leitsystem an Querungshilfe
-  Schaffung Behindertenstellplatz
-  Unterbindung Zuparken Gehweg
-  Höchstgeschwindigkeit 30 km/h
-  Bereich Maßnahmenplan 1:500
-  Schlüsselraum / Detailplanung 1:250
-  Baudenkmal

