



Schnitt A-A
Bestand

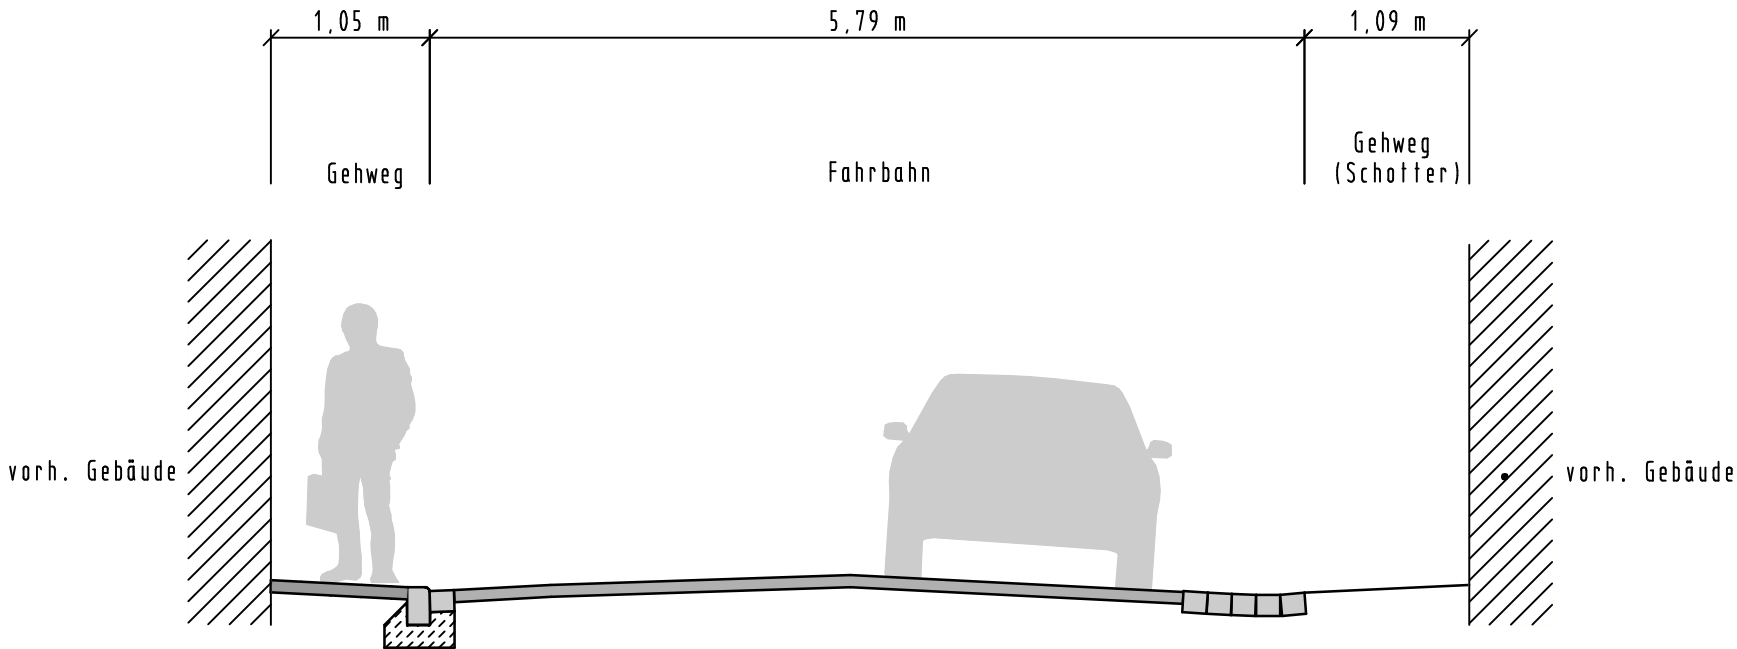

Planung

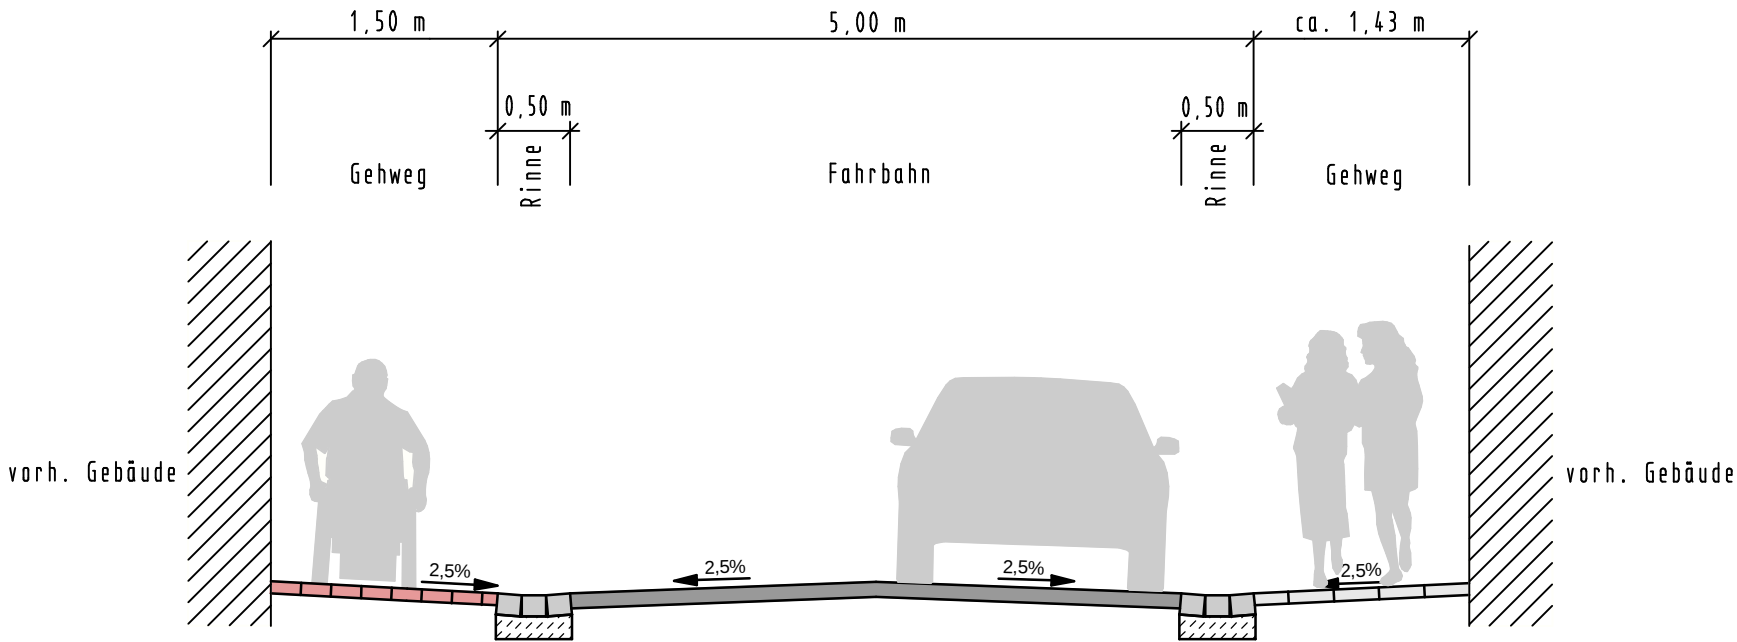



Planersocietät
Stadtplanung Verkehrsplanung Kommunikation



nts
Ingenieurgesellschaft mbH

Beratende Ingenieure & Stadtplaner
Vermessung Straßen- und Verkehrsplanung Bauleitung
Stadtplanung Landespflege Siedlungswasserwirtschaft u. Wasserbau
Lärmschutz Verkehrstechnik Leitungsdokumentation
48165 Münster, Hansestr. 63, Tel.: 02501/2760-0 Fax.: -33
Homepage: www.nts-plan.de eMail: info@nts-plan.de

Straße : Nächster Ort : Nottuln		Anlage : Blatt Nr.: 1 (3) Reg. Nr. :	
		Datum	Zeichen
barrierefreier Umbau Ortskern Nottuln		bearbeitet	Mai 2013 R. Suhre
		gezeichnet	Mai 2013 Henkenjohann
		geprüft	Mai 2013 R. Suhre
		Schauquerschnitt A - A Maßstab 1 : 50	
Aufgestellt:			
.....			