



Schnitt C-C

Bestand

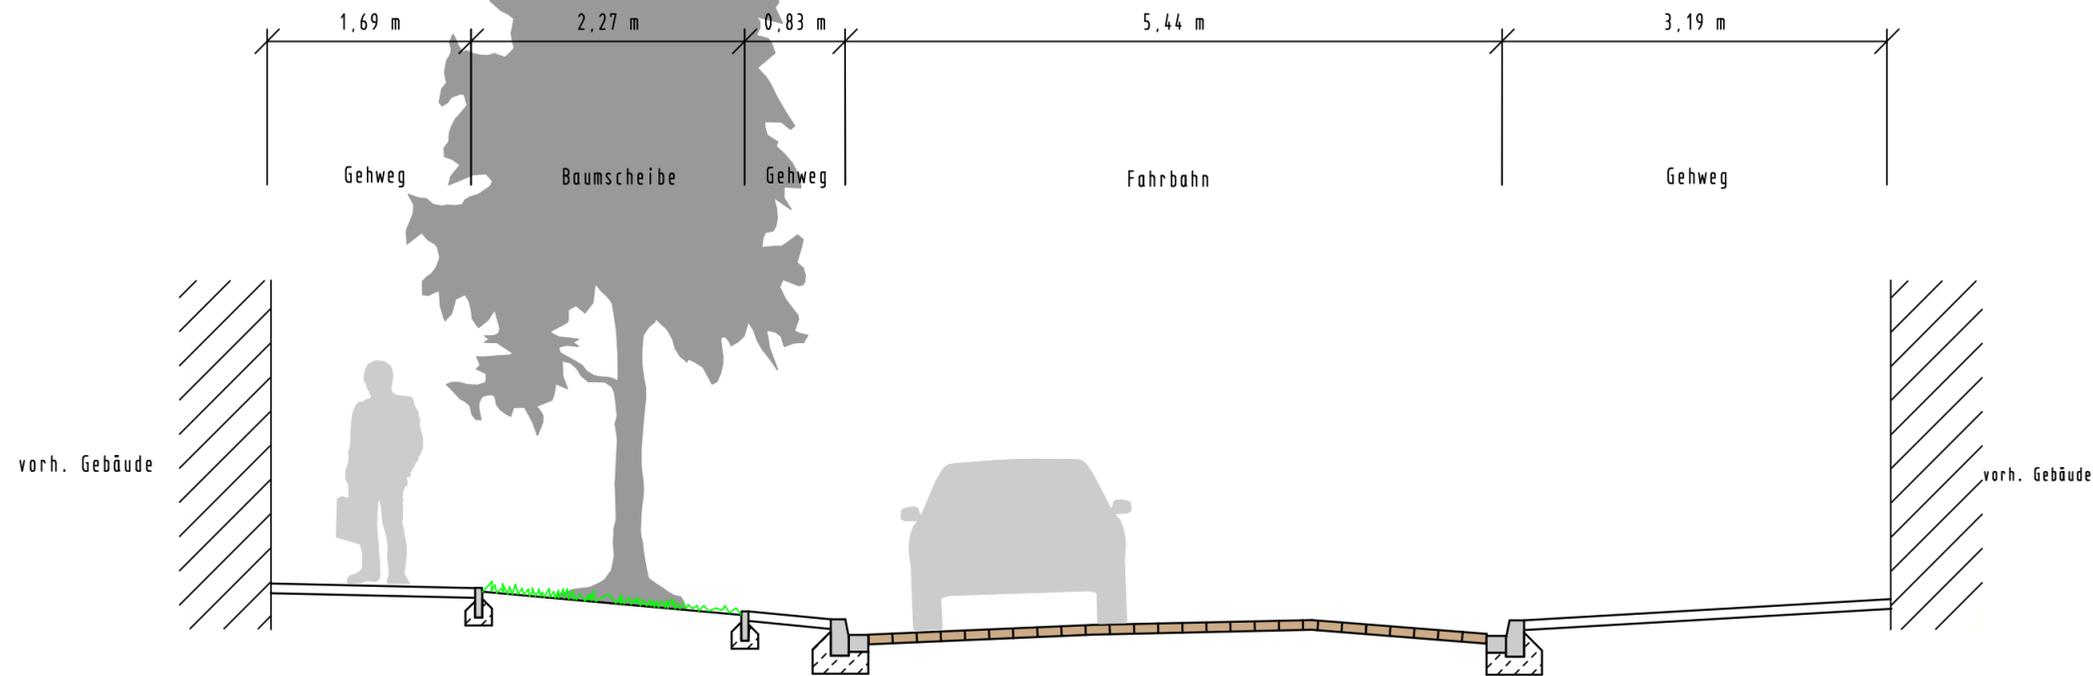

Planung

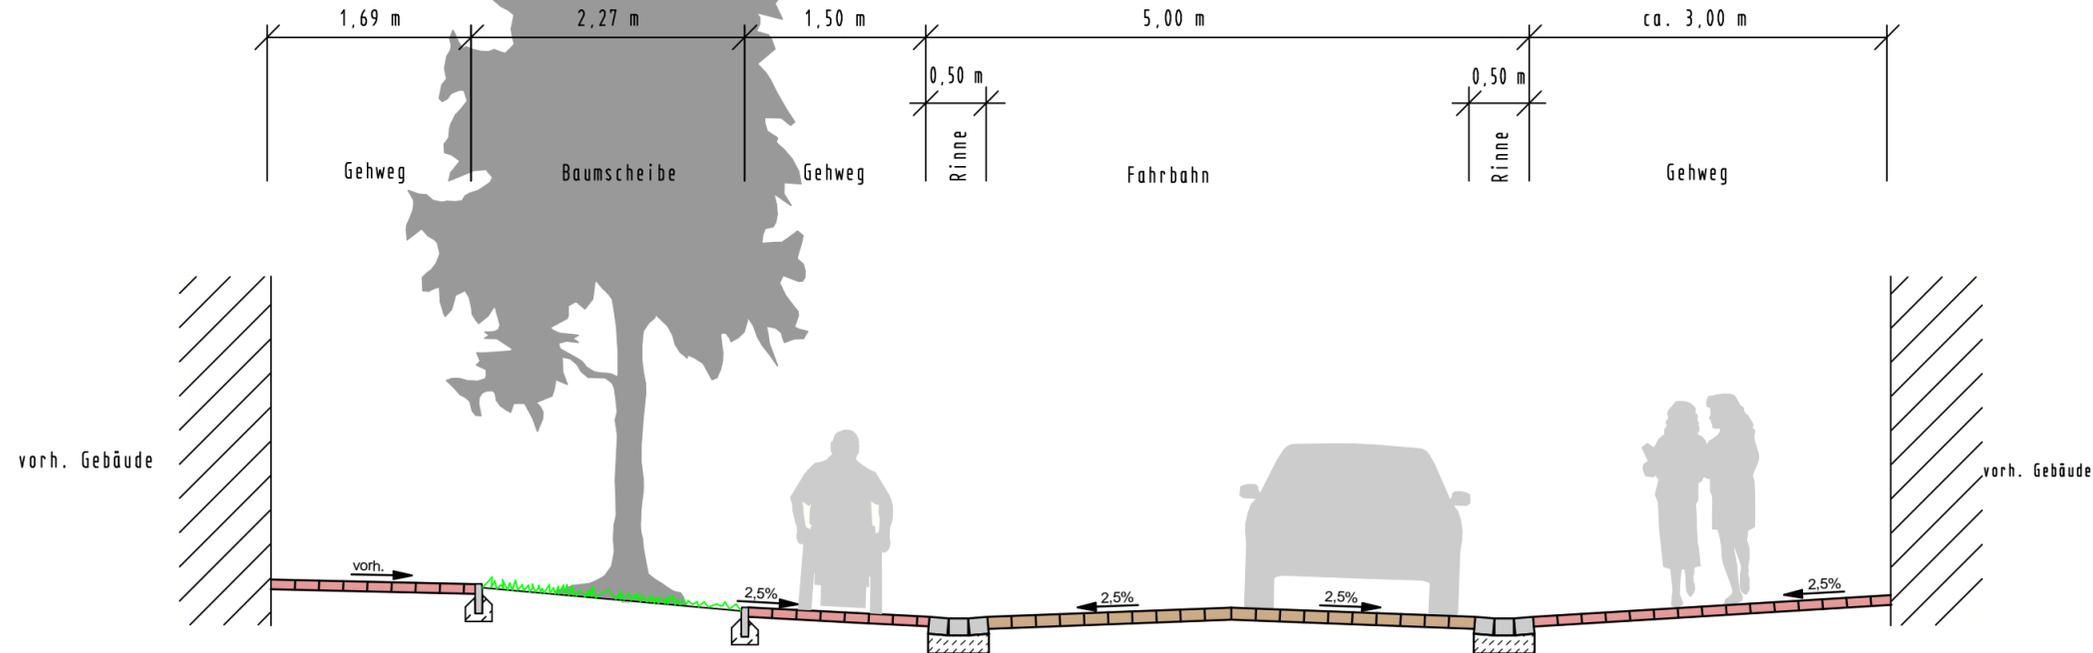

nts Münster
 Ingenieurgesellschaft mbH

Beratende Ingenieure & Stadtplaner
 Vermessung Straßen- und Verkehrsplanung Bauleitung
 Stadtplanung Landespflege Siedlungswasserwirtschaft u. Wasserbau
 Lärmschutz Verkehrstechnik Leitungsdokumentation
 48165 Münster, Hansestr. 63, Tel.: 02501/2760-0 Fax.: -33
 Homepage: www.nts-plan.de eMail: info@nts-plan.de

| | | | |
|--|---|------------------|--------------|
| Straße : | Nächster Ort : Nottuln | Anlage : | |
| | | Blatt Nr.: 3 (3) | Reg. Nr. : |
| barrierefreier Umbau Ortskern Nottuln | bearbeitet | Mai 2013 | R. Suhre |
| | gezeichnet | Mai 2013 | Henkenjohann |
| | geprüft | Mai 2013 | R. Suhre |
| | Schnauquerschnitt C - C Maßstab 1 : 50 | | |
| Aufgestellt: | | | |
| | | | |
| | | | |