



Schnitt B-B

Bestand

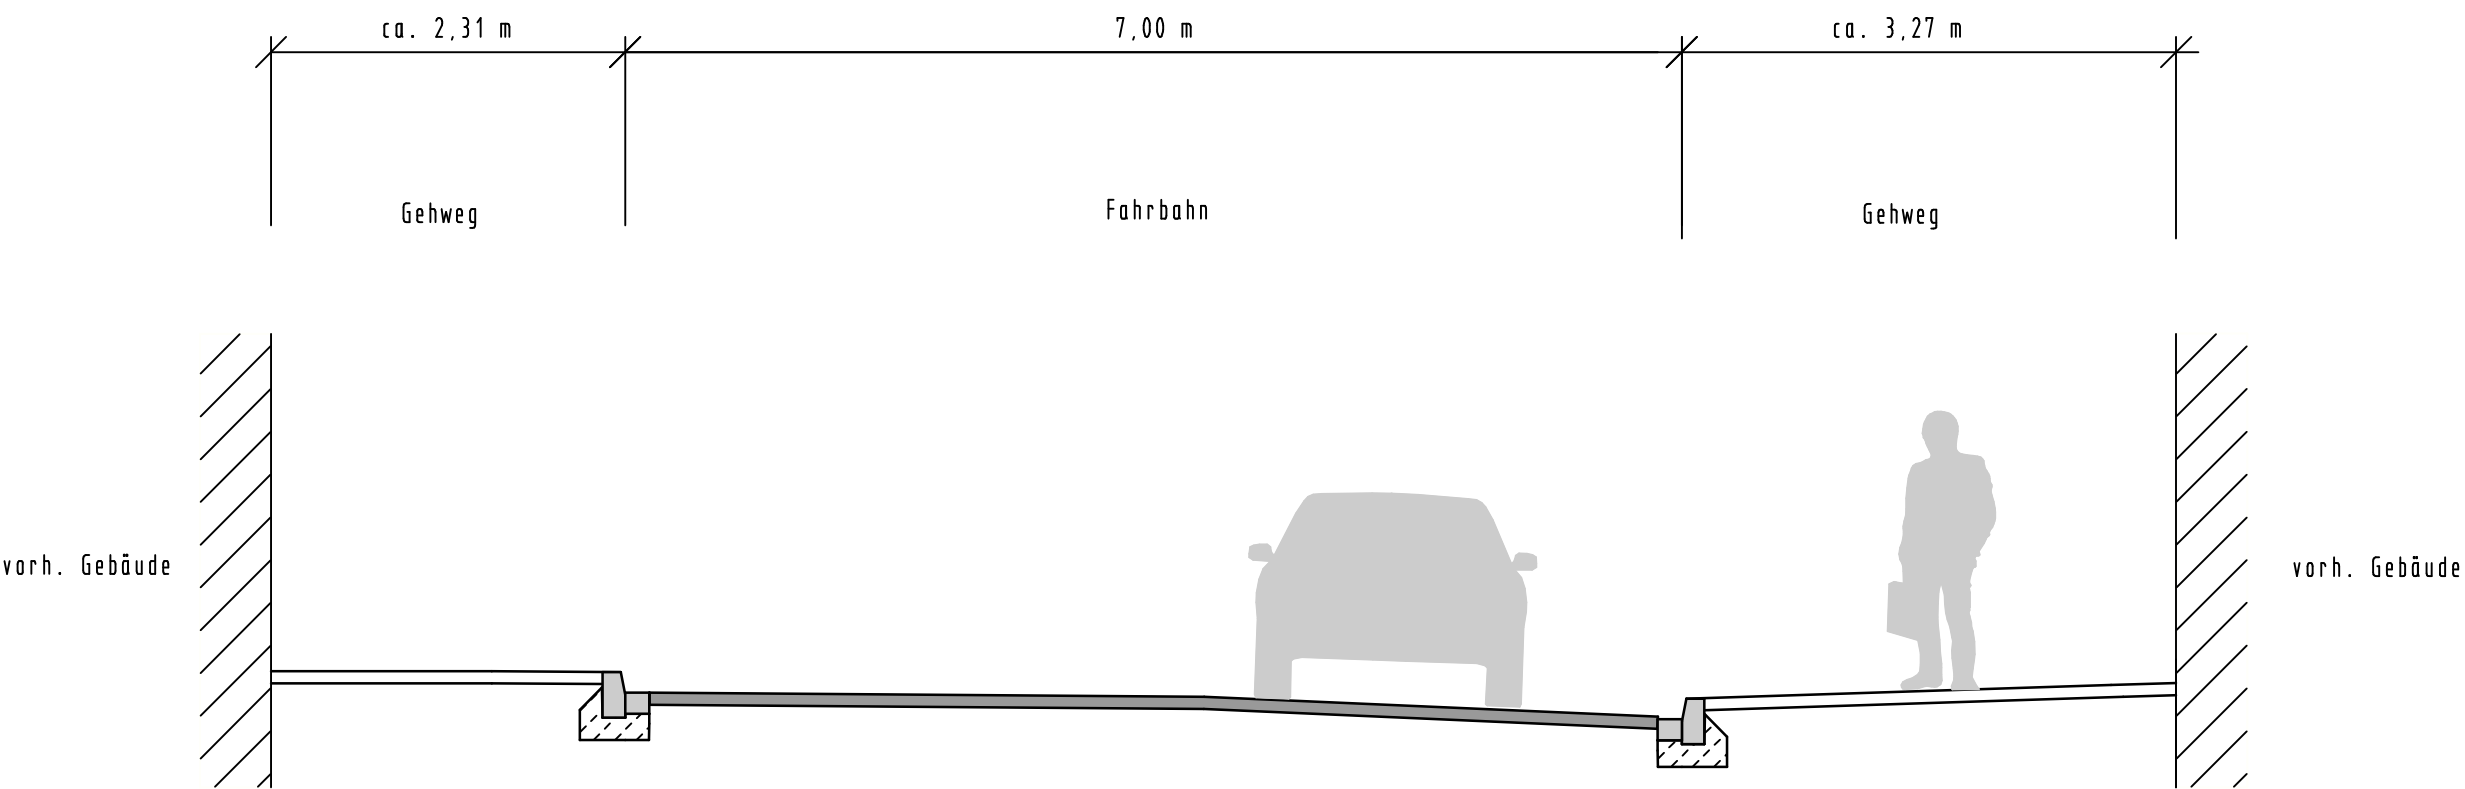

Planung

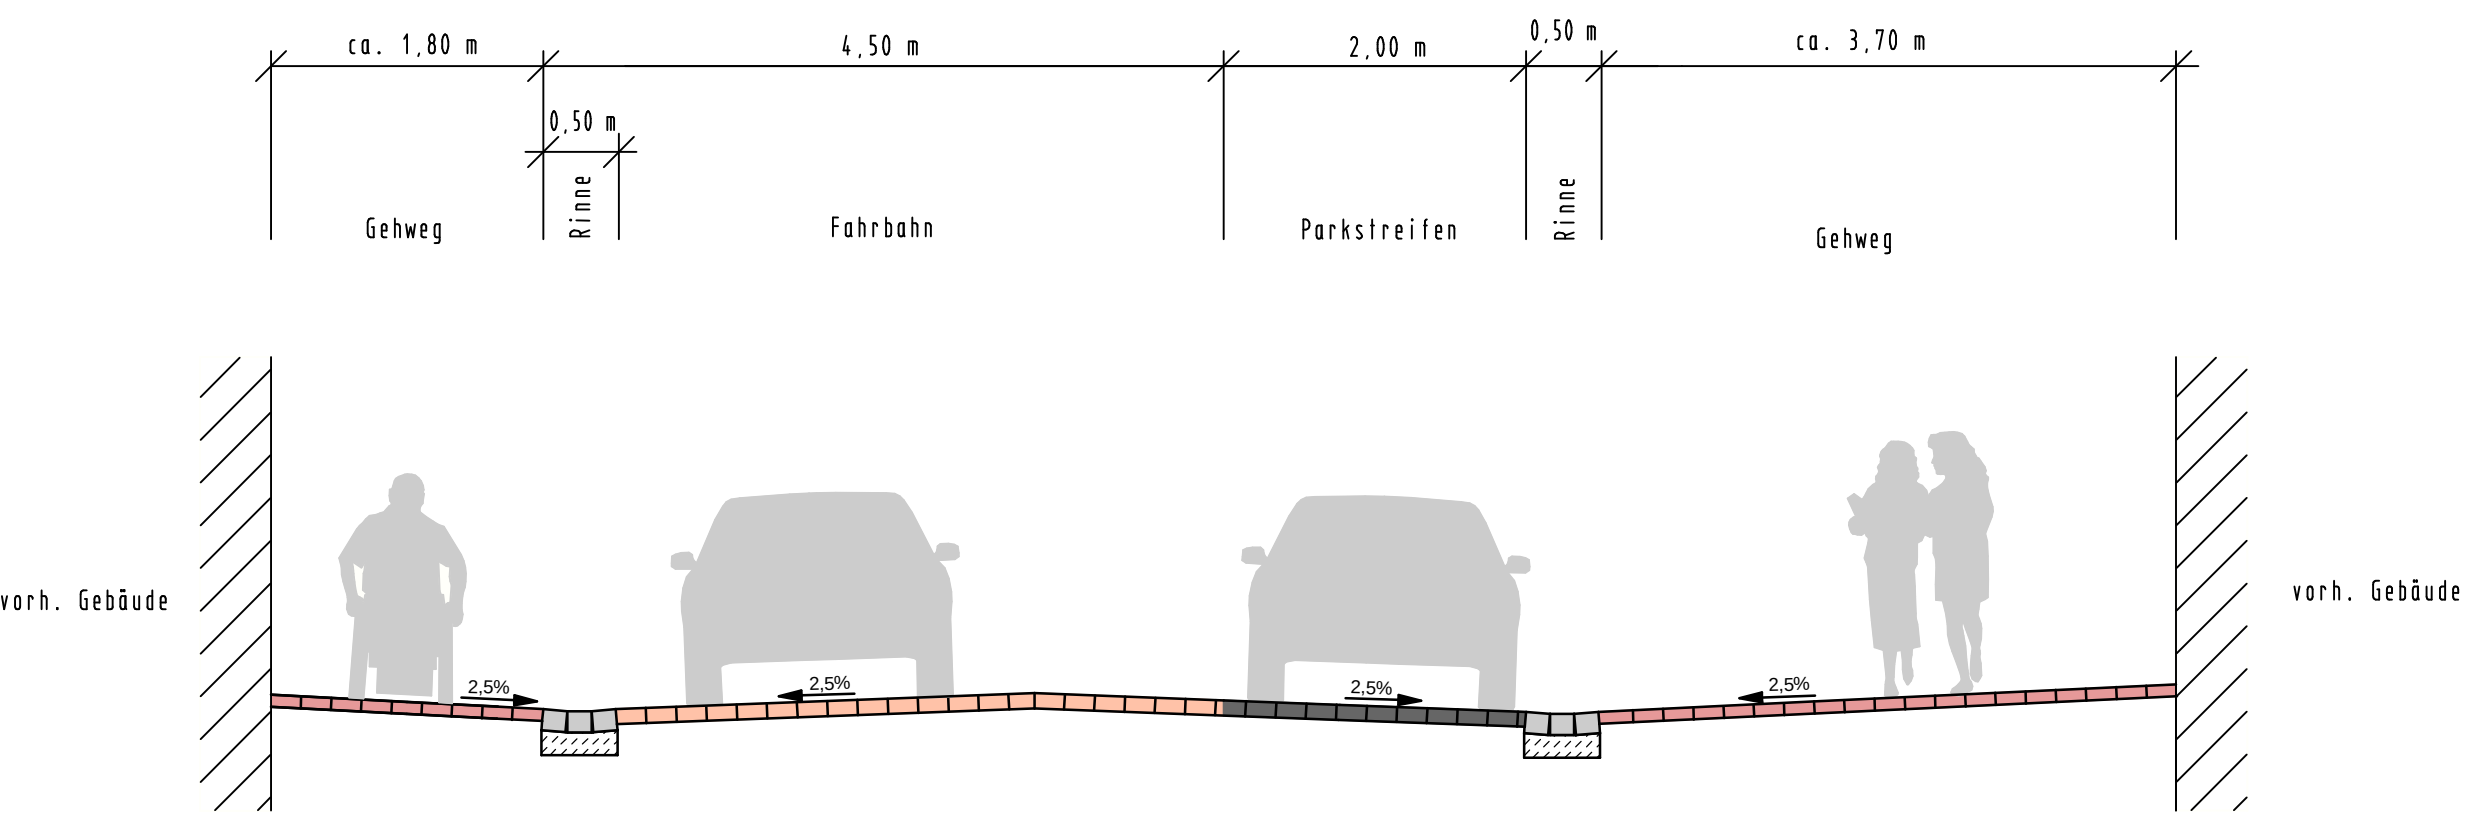

Straße : Nächst. Ort : Nottuln		Anlage : Blatt Nr.: 2 (3) Reg. Nr. :	
		Datum	Zeichen
barrierefreier Umbau Ortskern Nottuln		bearbeitet	Mai 2013 R. Suhre
		gezeichnet	Mai 2013 Henkenjohann
		geprüft	Mai 2013 R. Suhre
		Schnauquerschnitt B - B Maßstab 1 : 50	
Aufgestellt:			
.....			