
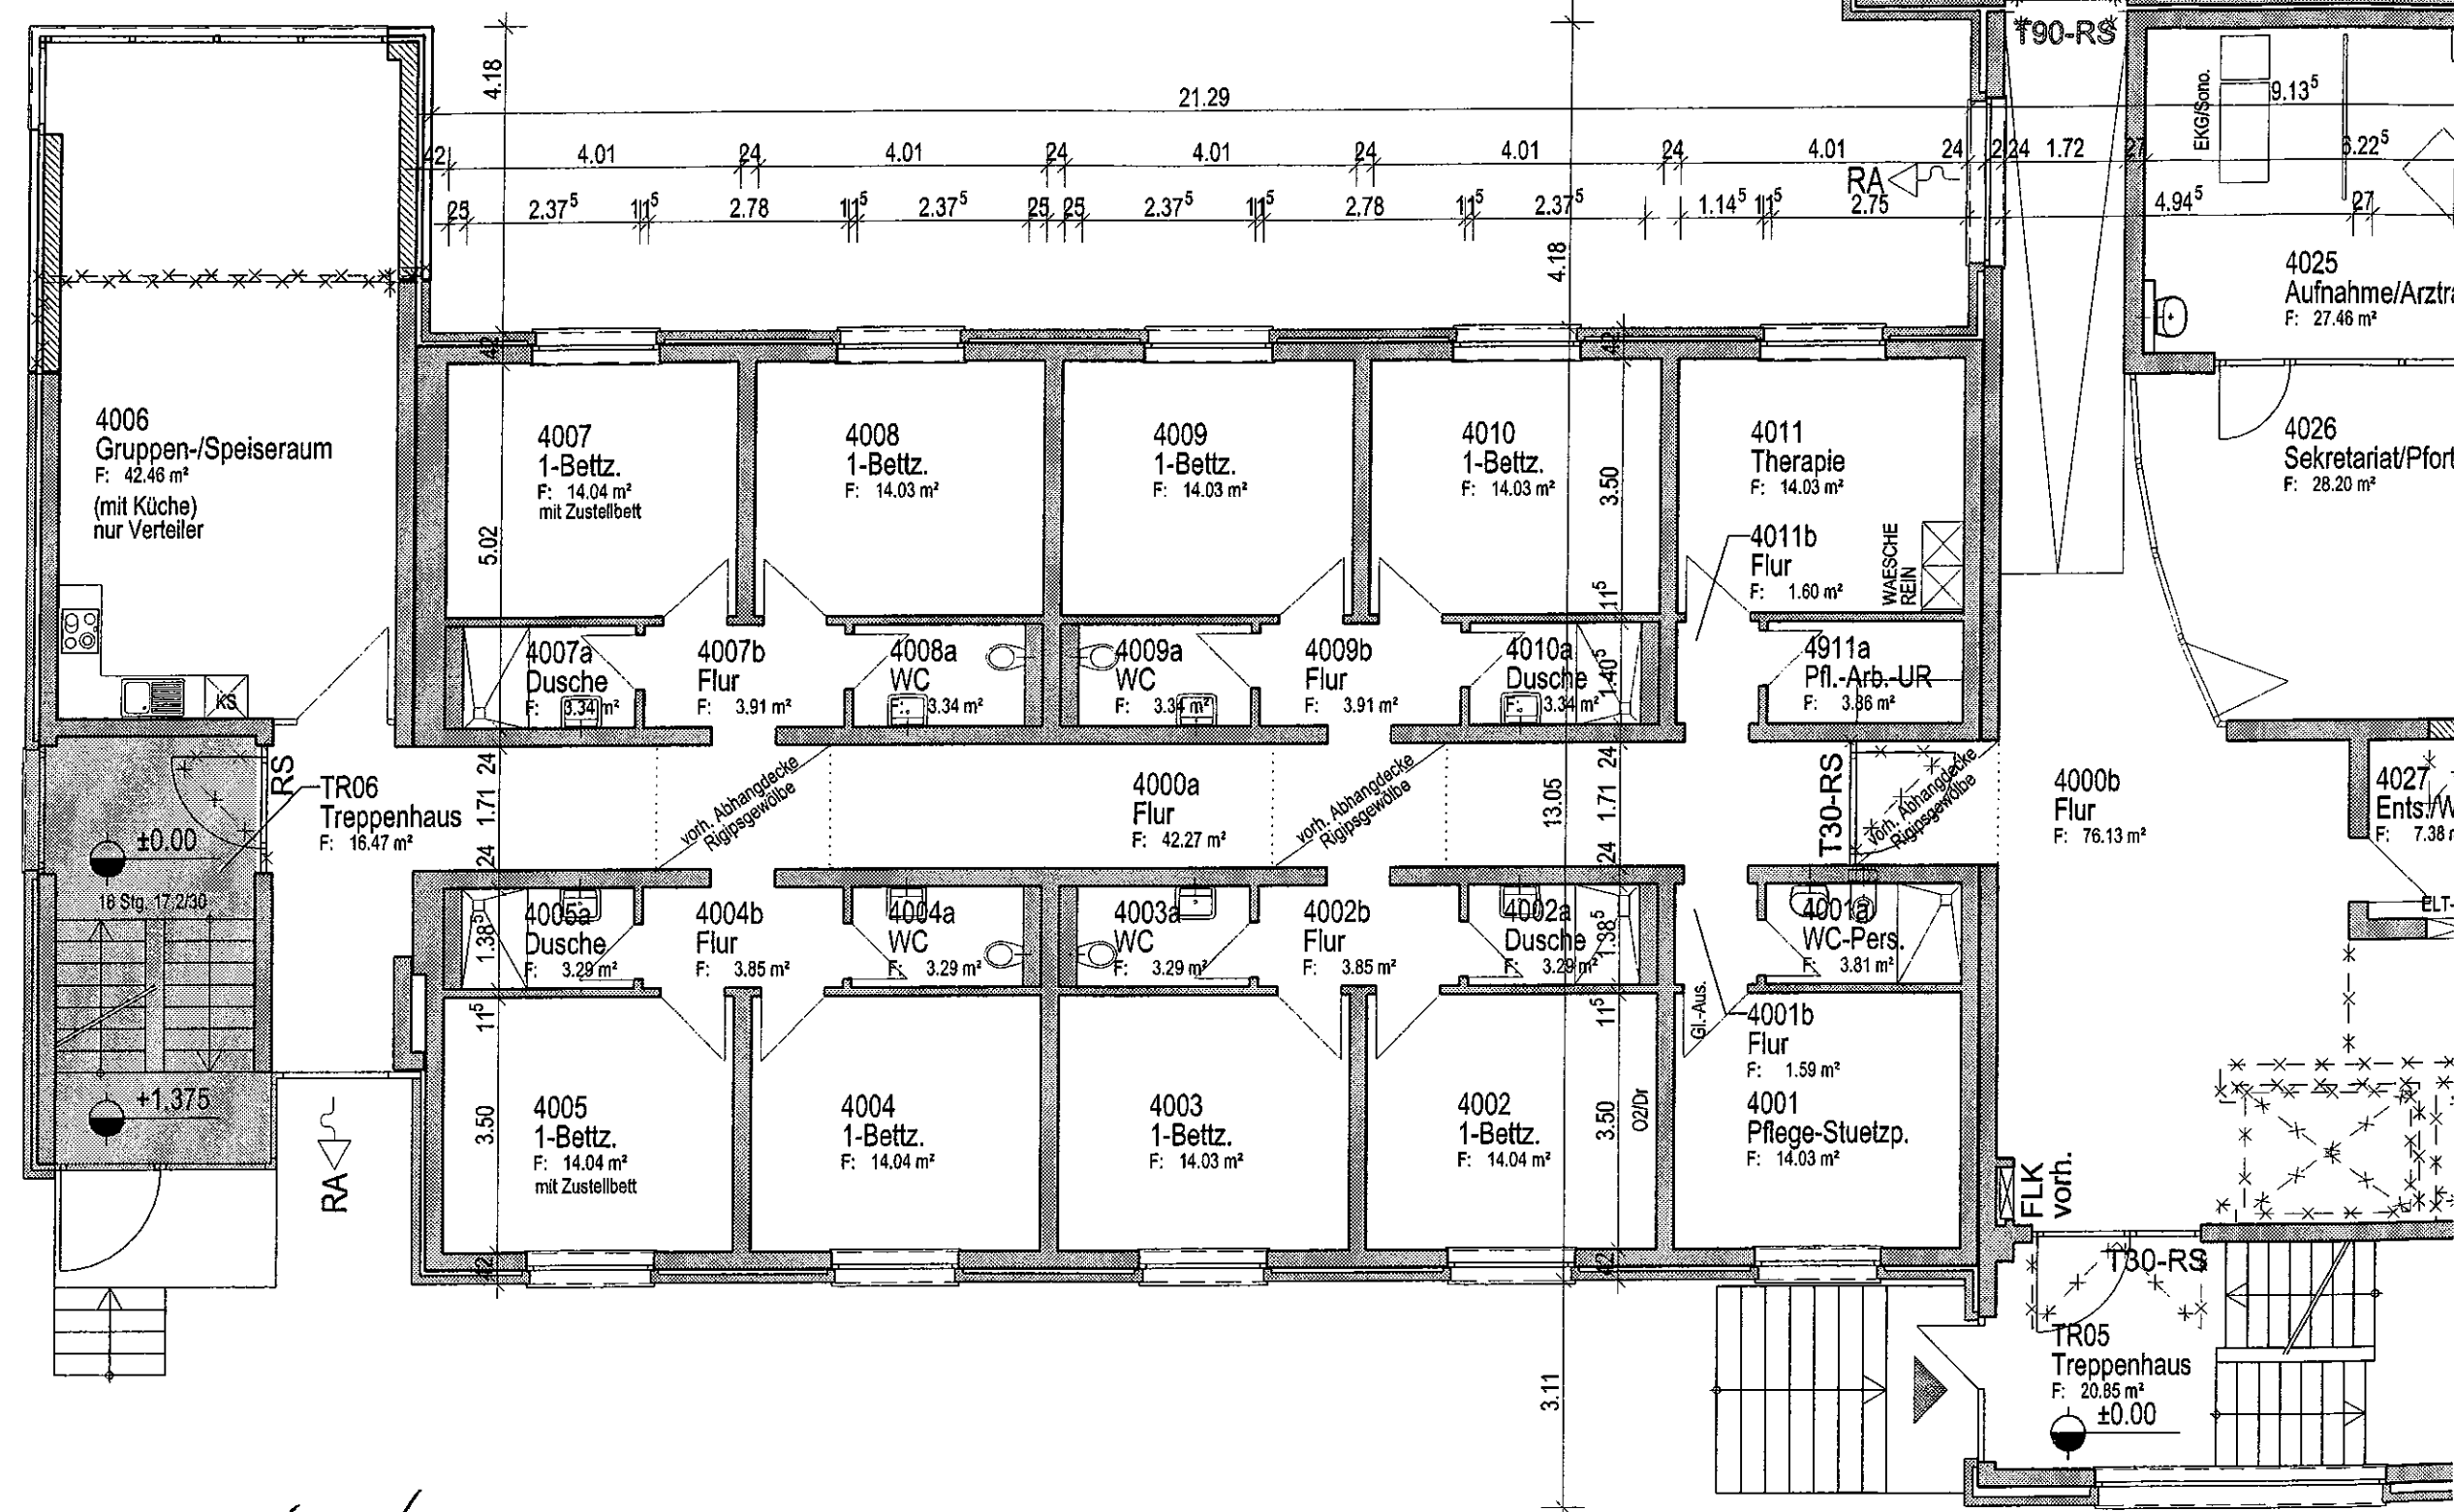


Gesamt	5.57	
Räume	4.70	43 ⁵
Fassade	4.95	62

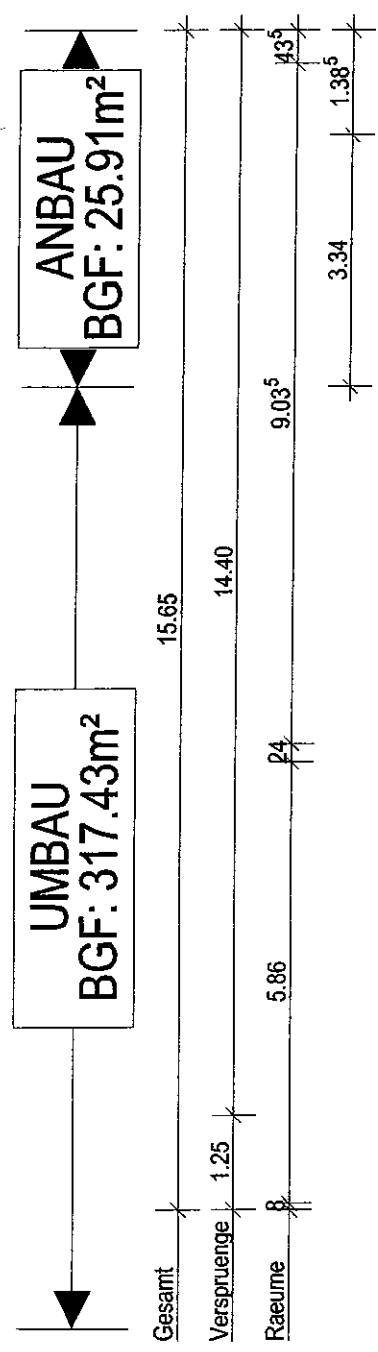

Erdgeschoss

Räume (WC/Dusche)				25	2.37 ⁵	11 ⁵	2.78	11 ⁵	2.37 ⁵	25	25	2.37 ⁵	11 ⁵	2.78	11 ⁵	2.37 ⁵	25	1.14 ⁵	11 ⁵	2.75	
-------------------	--	--	--	----	-------------------	-----------------	------	-----------------	-------------------	----	----	-------------------	-----------------	------	-----------------	-------------------	----	-------------------	-----------------	------	--	--	

BAUTEIL Dc