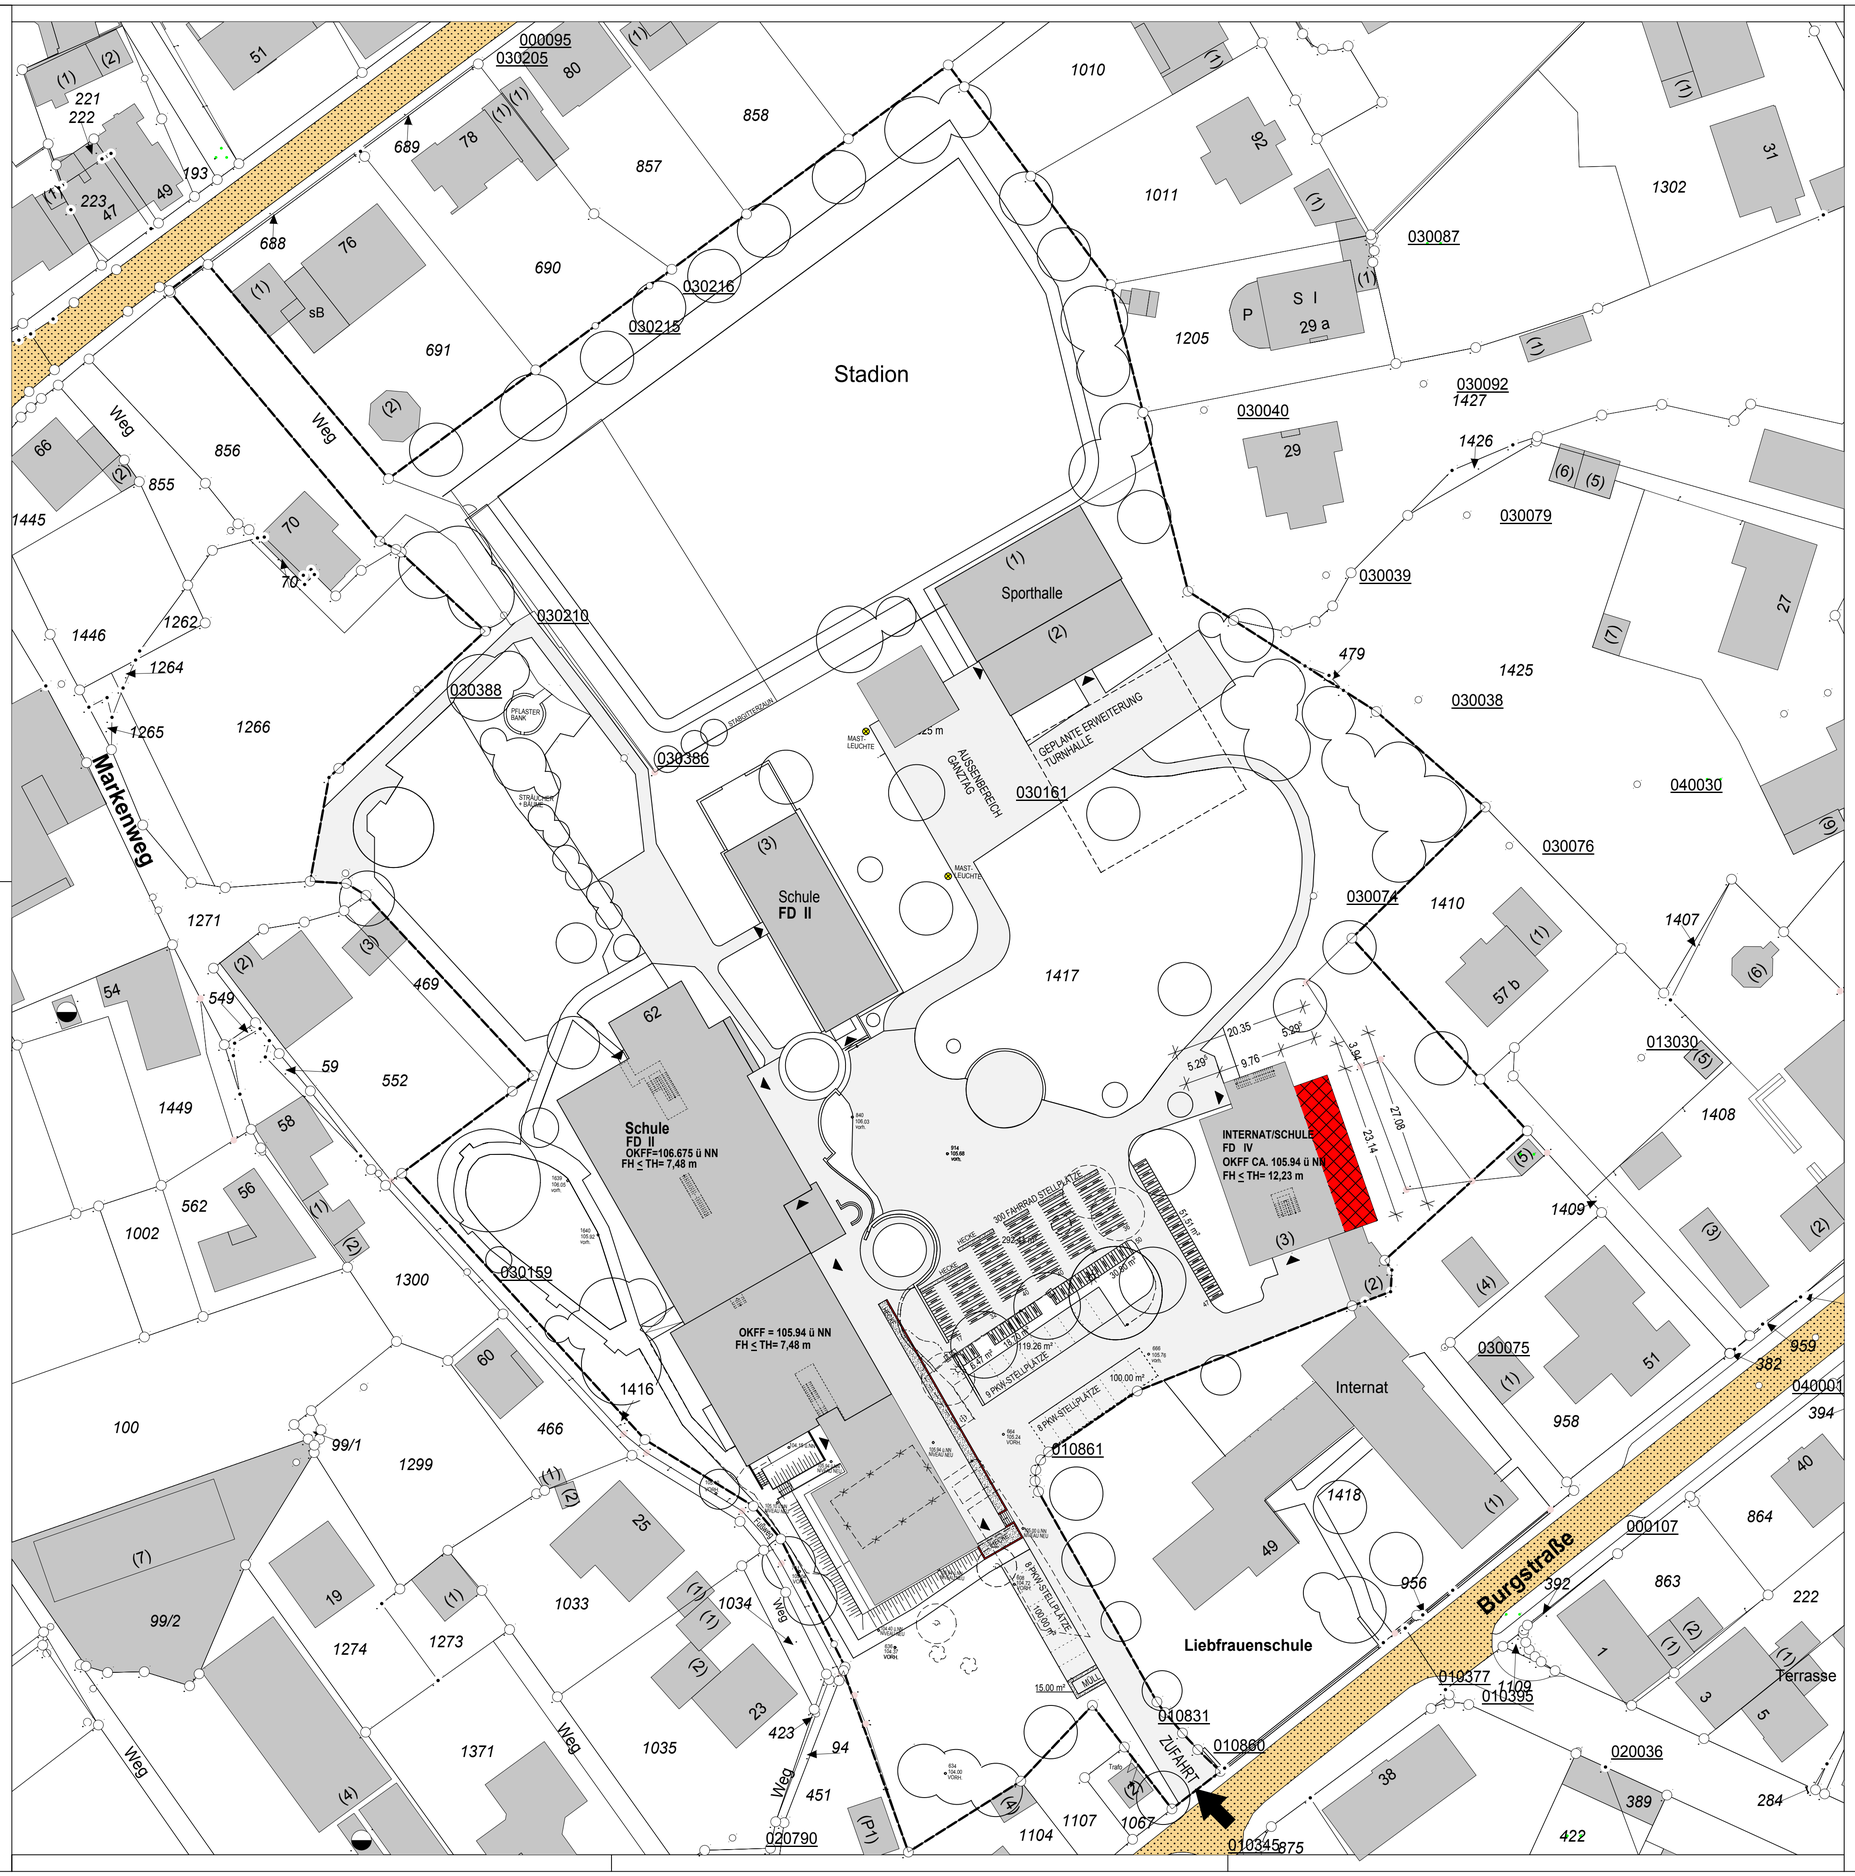

GEMARKUNG: NOTTULN
FLUR: 34
FLURSTÜCK: 1416 u.1417

GRUNDSTÜCKSGRÖSSE: 26.356,00 m²
GRZ: 0,17
GFZ: 0,21

LEGENDE:

- GRUNDSTÜCKSGRENZE
- VORHANDENE ÖFFENTLICHE VERKEHRSFLÄCHE
- VORHANDENE BAULICHE ANLAGE
- GEPLANTE BAULICHE ANLAGE
- BEFESTIGTE FLÄCHE

KLEIN.RIESENBECK + ASSOZIIERTE GMBH
ARCHITEKTEN BDA + STADTPLANER

AM HOLZBACH 46
48231 WARENDORF
TEL.: o2581/6383-o
FAX.: o2581/6936

WWW.KR-ARCHITEKTEN.DE
MAIL@KR-ARCHITEKTEN.DE
ELMAR KLEIN
HELMUT RIESENBECK

B A U V O R H A B E N :
LIEBFRAUENSCHULE NOTTULN
UMNUTZUNG VON INTERNATSRÄUMEN ZU KUNSTRAUM
BURGSTRASSE 47; 48301 NOTTULN

B A U H E R R :
BISCHÖFLICHES GENERALVIKARIAT MÜNSTER
ABTEILUNG 640 BAUWESEN
MAGDALENENSTR. 2, 48135 MÜNSTER

B E Z E I C H N U N G :
LAGEPLAN — M. 1:500

G E Z : VO — D A T U M : 16/07/2013

P L A N N R . : 01 - BAUANTRAG — I N D E X : A

B A U H E R R :

A R C H I T E K T :

LAGEPLAN