



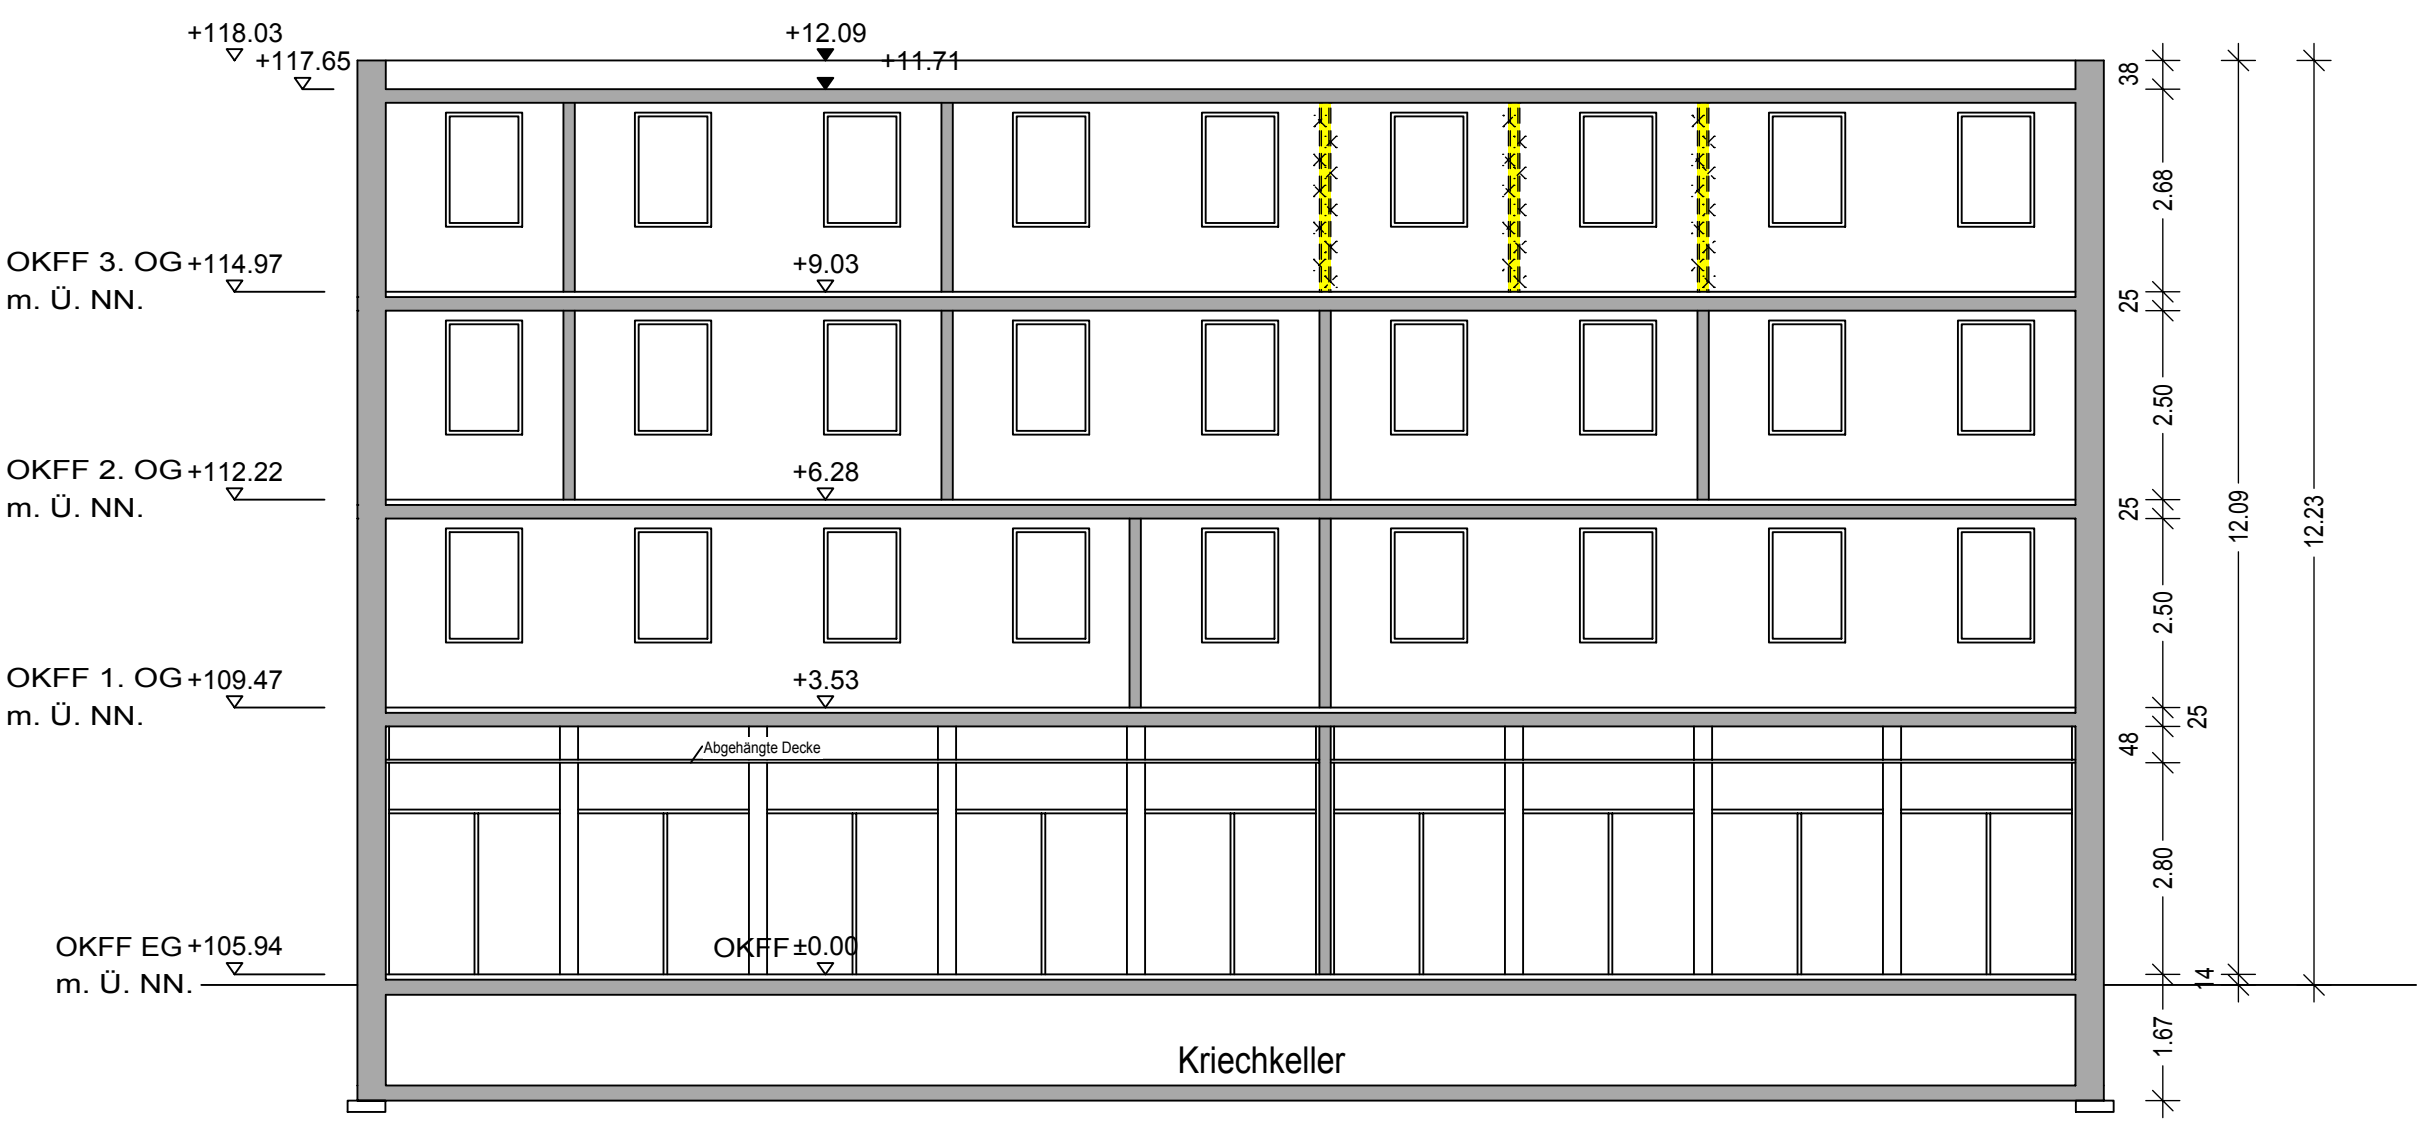

Schnitt A-A

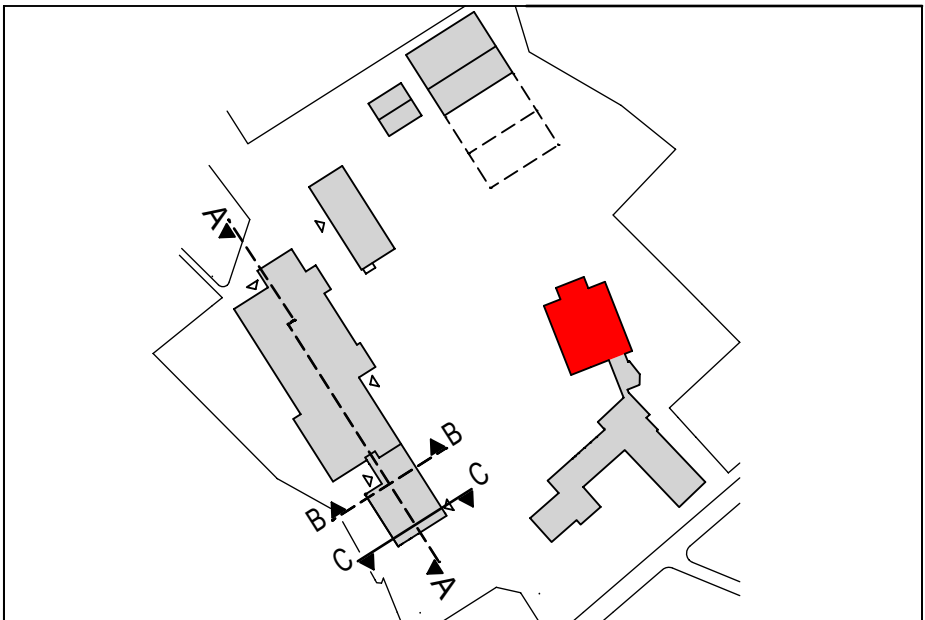

KLEIN.RIESENBECK + ASSOZIIERTE GMBH
ARCHITEKTEN BDA + STADTPLANER

AM HOLZBACH 46
48231 WARENDORF
TEL.: 02581/6383-0
FAX.: 02581/6936

WWW.KR-ARCHITEKTEN.DE
MAIL@KR-ARCHITEKTEN.DE
ELMAR KLEIN
HELMUT RIESENBECK

B A U V O R H A B E N :
LIEBFRAUENSCHULE NOTTULN
UMNUTZUNG VON INTERNATSRÄUMEN ZU KUNSTRAUM
BURGSTRASSE 47; 48301 NOTTULN

B A U H E R R :
BISCHÖFLICHES GENERALVIKARIAT MÜNSTER
ABTEILUNG 640 BAUWESEN
MAGDALENENSTR. 2, 48135 MÜNSTER

B E Z E I C H N U N G :
SCHNITT A-A
M. 1:100

G E Z :
VO
D A T U M :
16/07/2013

P L A N N R. :
03 - BAUANTRAG
I N D E X :
A

B A U H E R R :

A R C H I T E K T :

SCHNITT A-A