
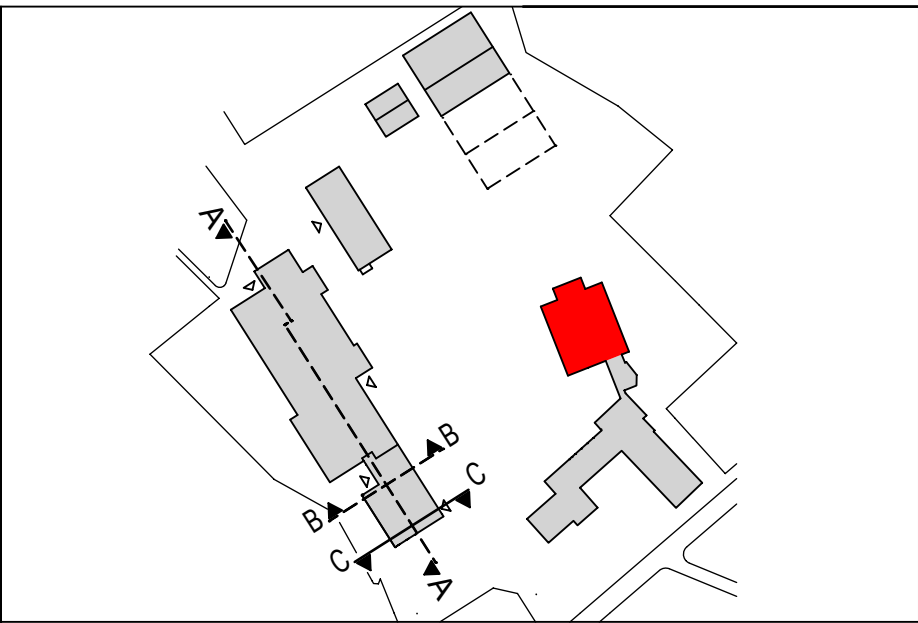


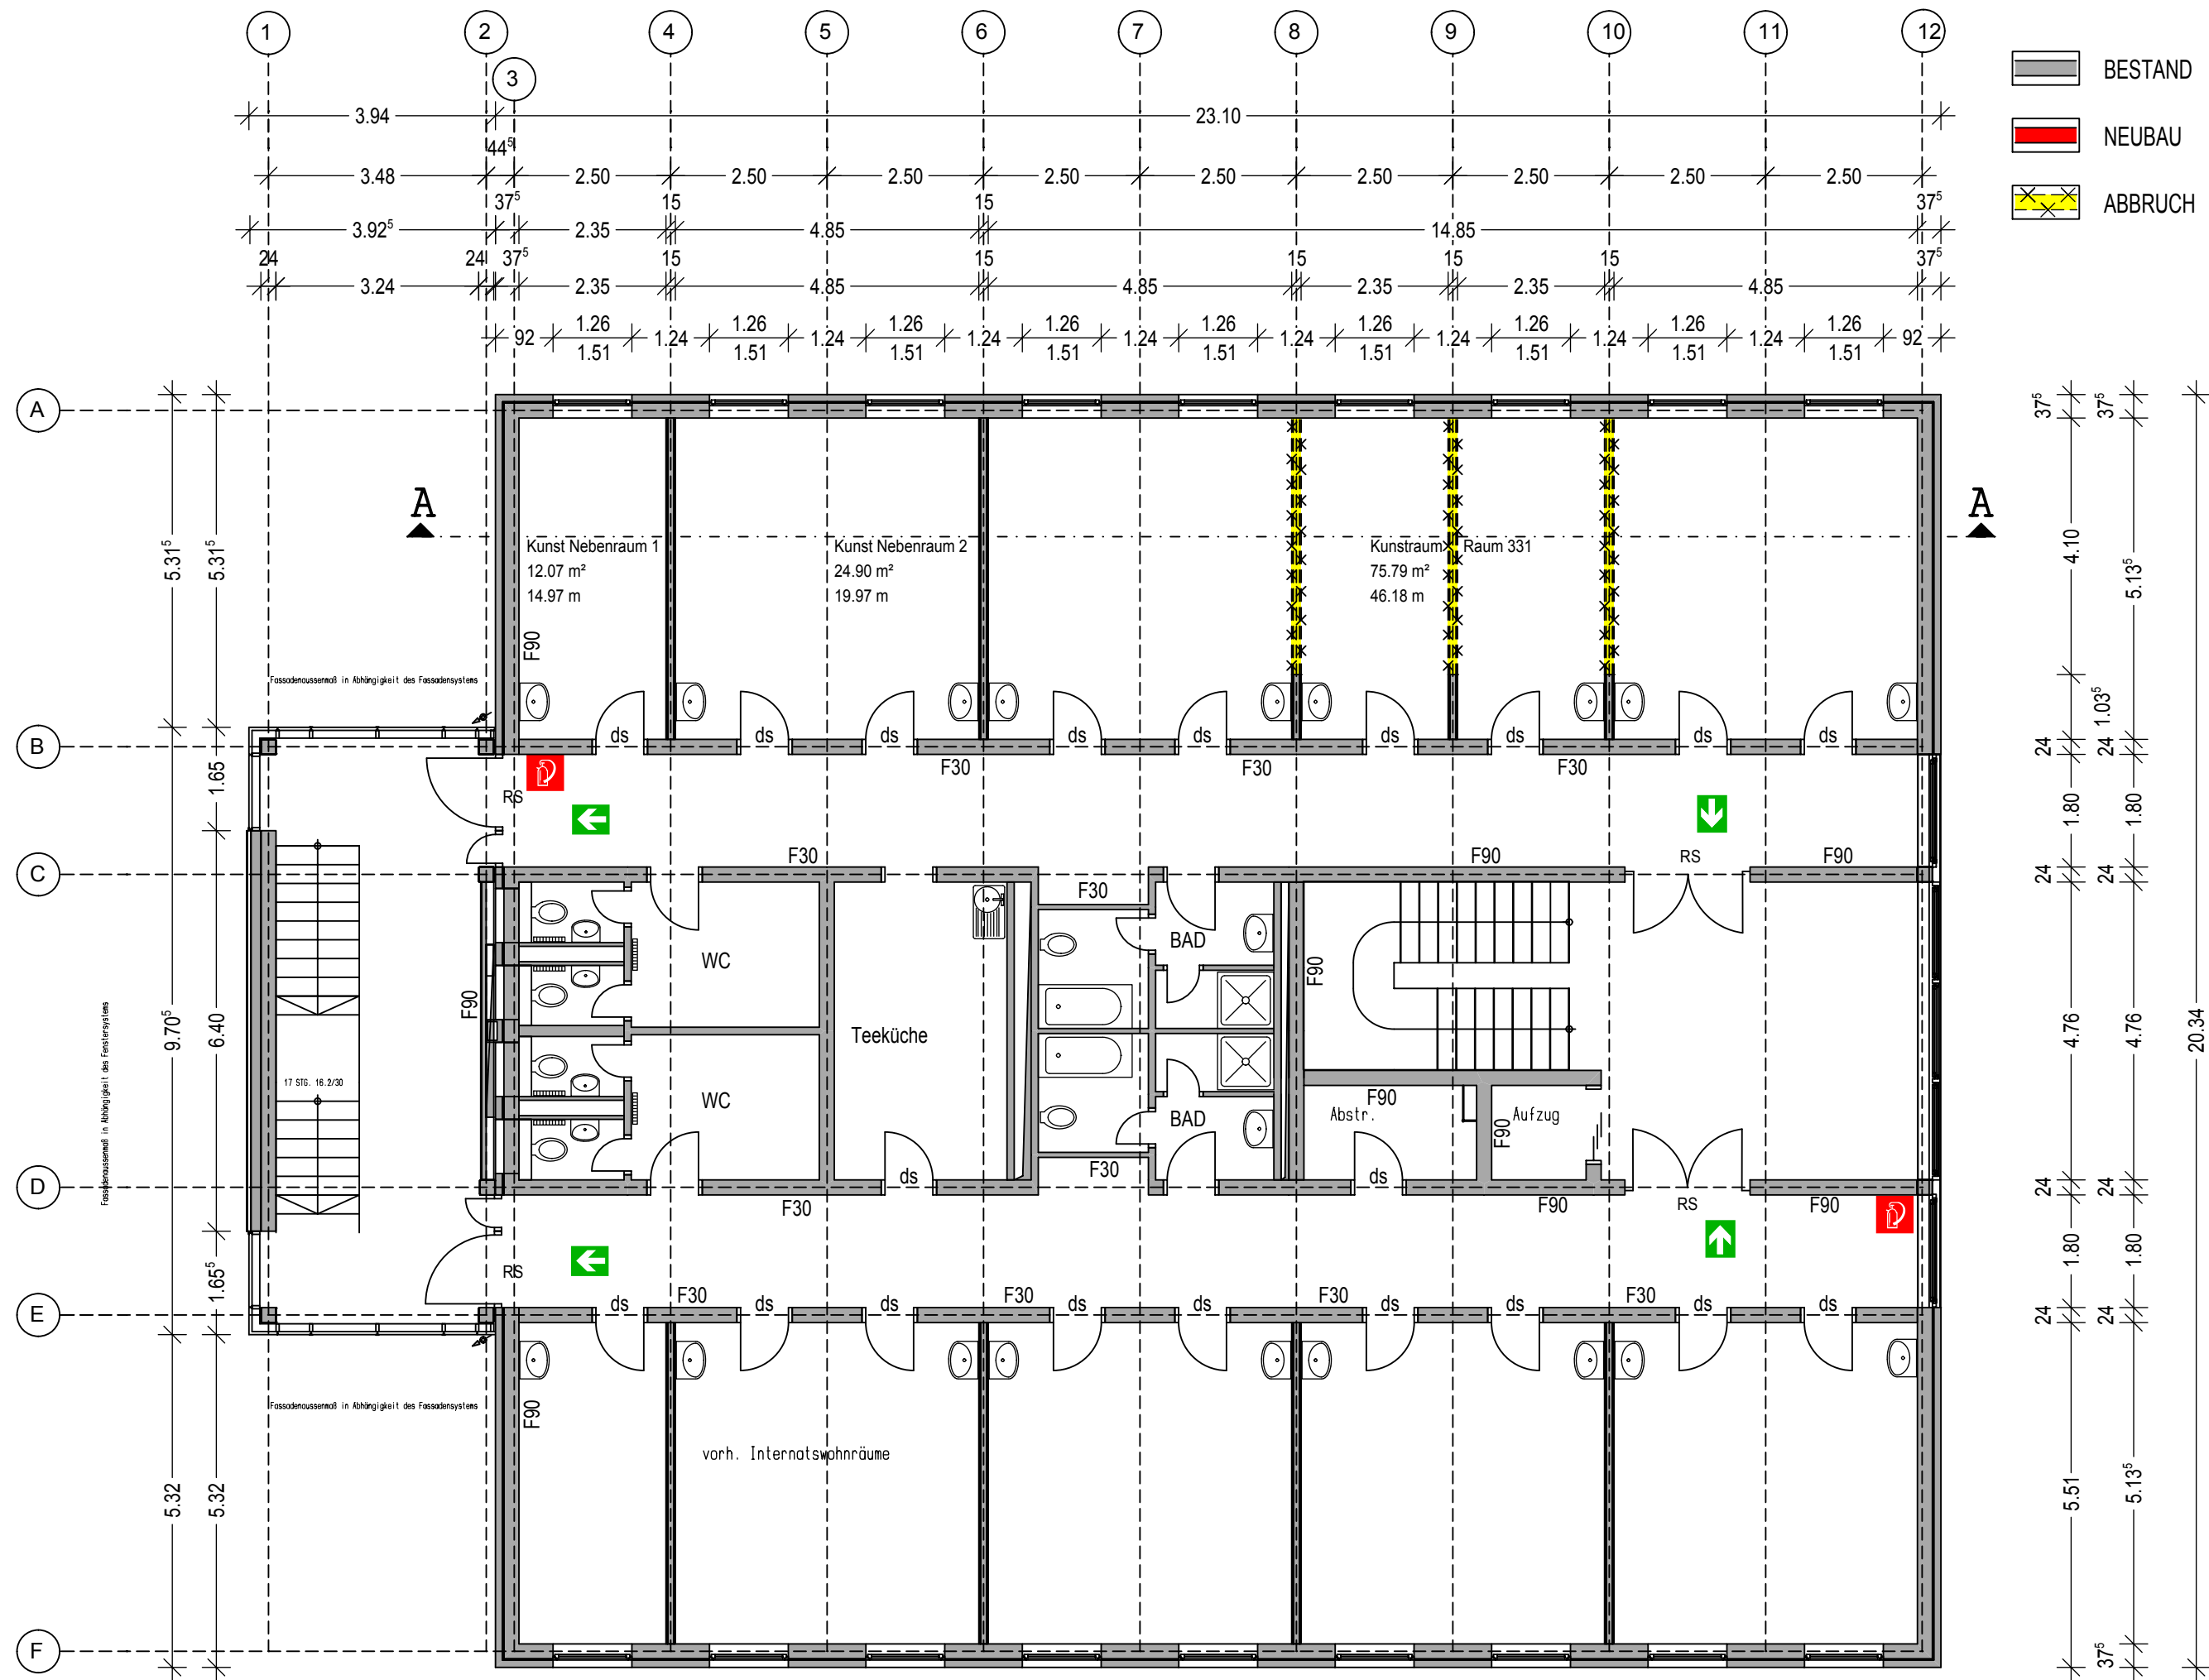

KLEIN.RIESENBECK + ASSOZIIERTE GMBH
ARCHITEKTEN BDA + STADTPLANER

AM HOLZBACH 46
48231 WARENDORF
TEL.: 02581/6383-0
FAX.: 02581/6936

WWW.KR-ARCHITEKTEN.DE
MAIL@KR-ARCHITEKTEN.DE
ELMAR KLEIN
HELMUT RIESENBECK

BAUVORHABEN:
LIEBFRAUENSCHULE NOTTULN
UMNUTZUNG VON INTERNATSRÄUMEN ZU KUNSTRAUM
BURGSTRASSE 47; 48301 NOTTULN

BAUHERR:
BISCHÖFLICHES GENERALVIKARIAT MÜNSTER
ABTEILUNG 640 BAUWESEN
MAGDALENENSTR. 2, 48135 MÜNSTER

BEZEICHNUNG:
3. OBERGESCHOSS
M. 1:100

GEZ:
VO
DATUM:
16/07/2013

PLAN NR.:
02 - BAUANTRAG
INDEX:
A

BAUHERR:

ARCHITEKT:

3. OBERGESCHOSS