


**Übersicht zum Änderungsbereich Bebauungsplan 008 „Schul- Sport- und Erholungszentrum“ ,
(Erweitert durch Bebauungsplan Nr. 55) ohne Maßstab**

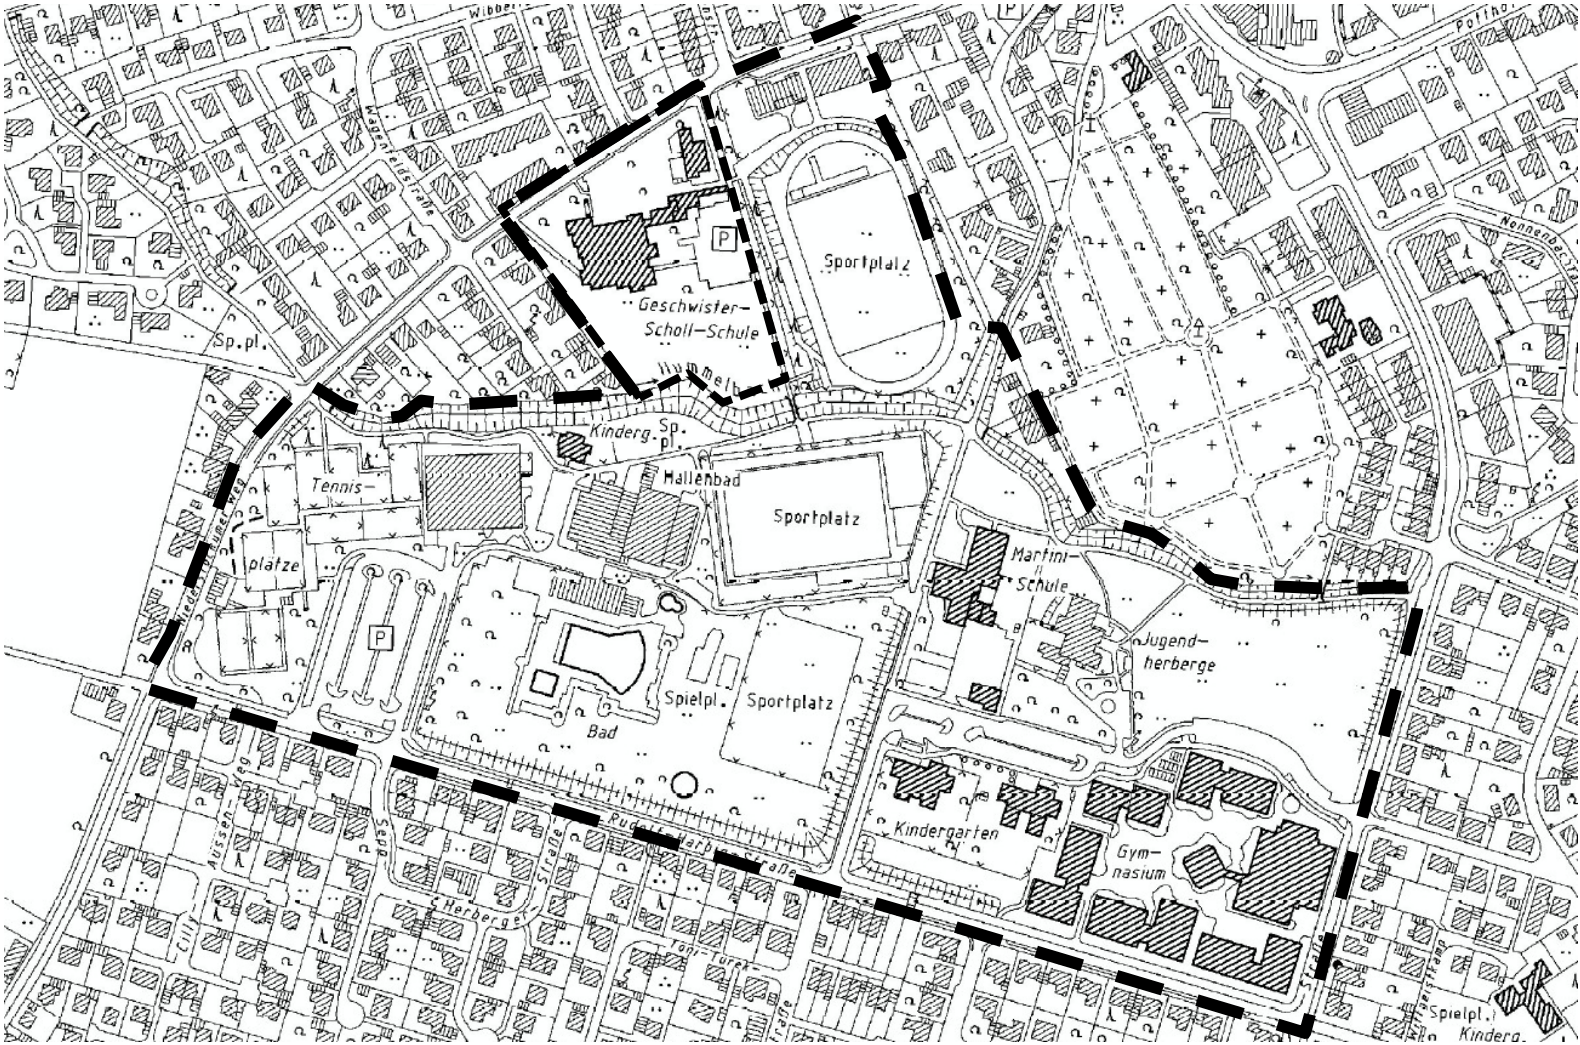

— Geltungsbereich Bebauungsplan Nr. 8
(Erweitert durch Bebauungsplan Nr. 55)

--- Geltungsbereich der Änderung