

Anlage 1
zur Vorlage 168/2013

3 od

PlanerBund UG (haftungsbeschränkt) | Dornroste 3 | 46354 Südlohn

PlanerBund.
architektur / simulation / nachhaltigkeit

PlanerBund UG (haftungsbeschränkt)
Dornroste 3
46354 Südlohn
Fon: 02862/417 486
Fax: 02862/417 487
E-Mail: info@planerbund.de
Web: www.planerbund.de

Datum: 22.10.2013

Bauvorhaben: Starterhaus für Existenzgründer, 3 Einheiten
Hier: Bauantrag und Antrag auf Befreiung vom Baufeld

Flurstück: 796
Flur: 1
Gemarkung: Appelhülsen
Anschrift: Eichenweg, Nottuln

Sehr geehrte Damen und Herrn,

auf dem oben genannten Grundstück in Appelhülsen möchte eine
Reihenhausanlage mit 3 Einheiten errichten. Jede Einheit ist identisch und beinhaltet einen
gewerblichen Anteil im Erdgeschoss und einen Wohnanteil im Obergeschoss.

Die gewünschte Bauanordnung passt nicht auf das Baufeld. Dieses soll im nördlich eingerückten
Bereich um ca. 12m² überbaut werden.

Hiermit wird für den Bauantrag die Befreiung vom Baufeld zur Realisierung des Bauvorhabens
beantragt.

Bei Fragen stehe ich Ihnen gerne zu Verfügung und verbleibe

mit freundlichen Grüßen


Jörg Hannemann

Kreditinstitut: VR-Bank Westmünsterland eG
Kontonummer: 0111942500
BLZ: 428 613 87
Ust. IdNr: DE273804542



**Kreis Coesfeld
Katasteramt**


Friedrich-Ebert-Straße 7
48653 Coesfeld

**Auszug aus dem
Liegenschaftskataster**


Flurkarte NRW 1:500

Flurstück: 796
Flur: 1
Gemarkung: Appelhülsen
Eichenweg, Nottuln


Erstellt: 17.10.2013
Zeichen:

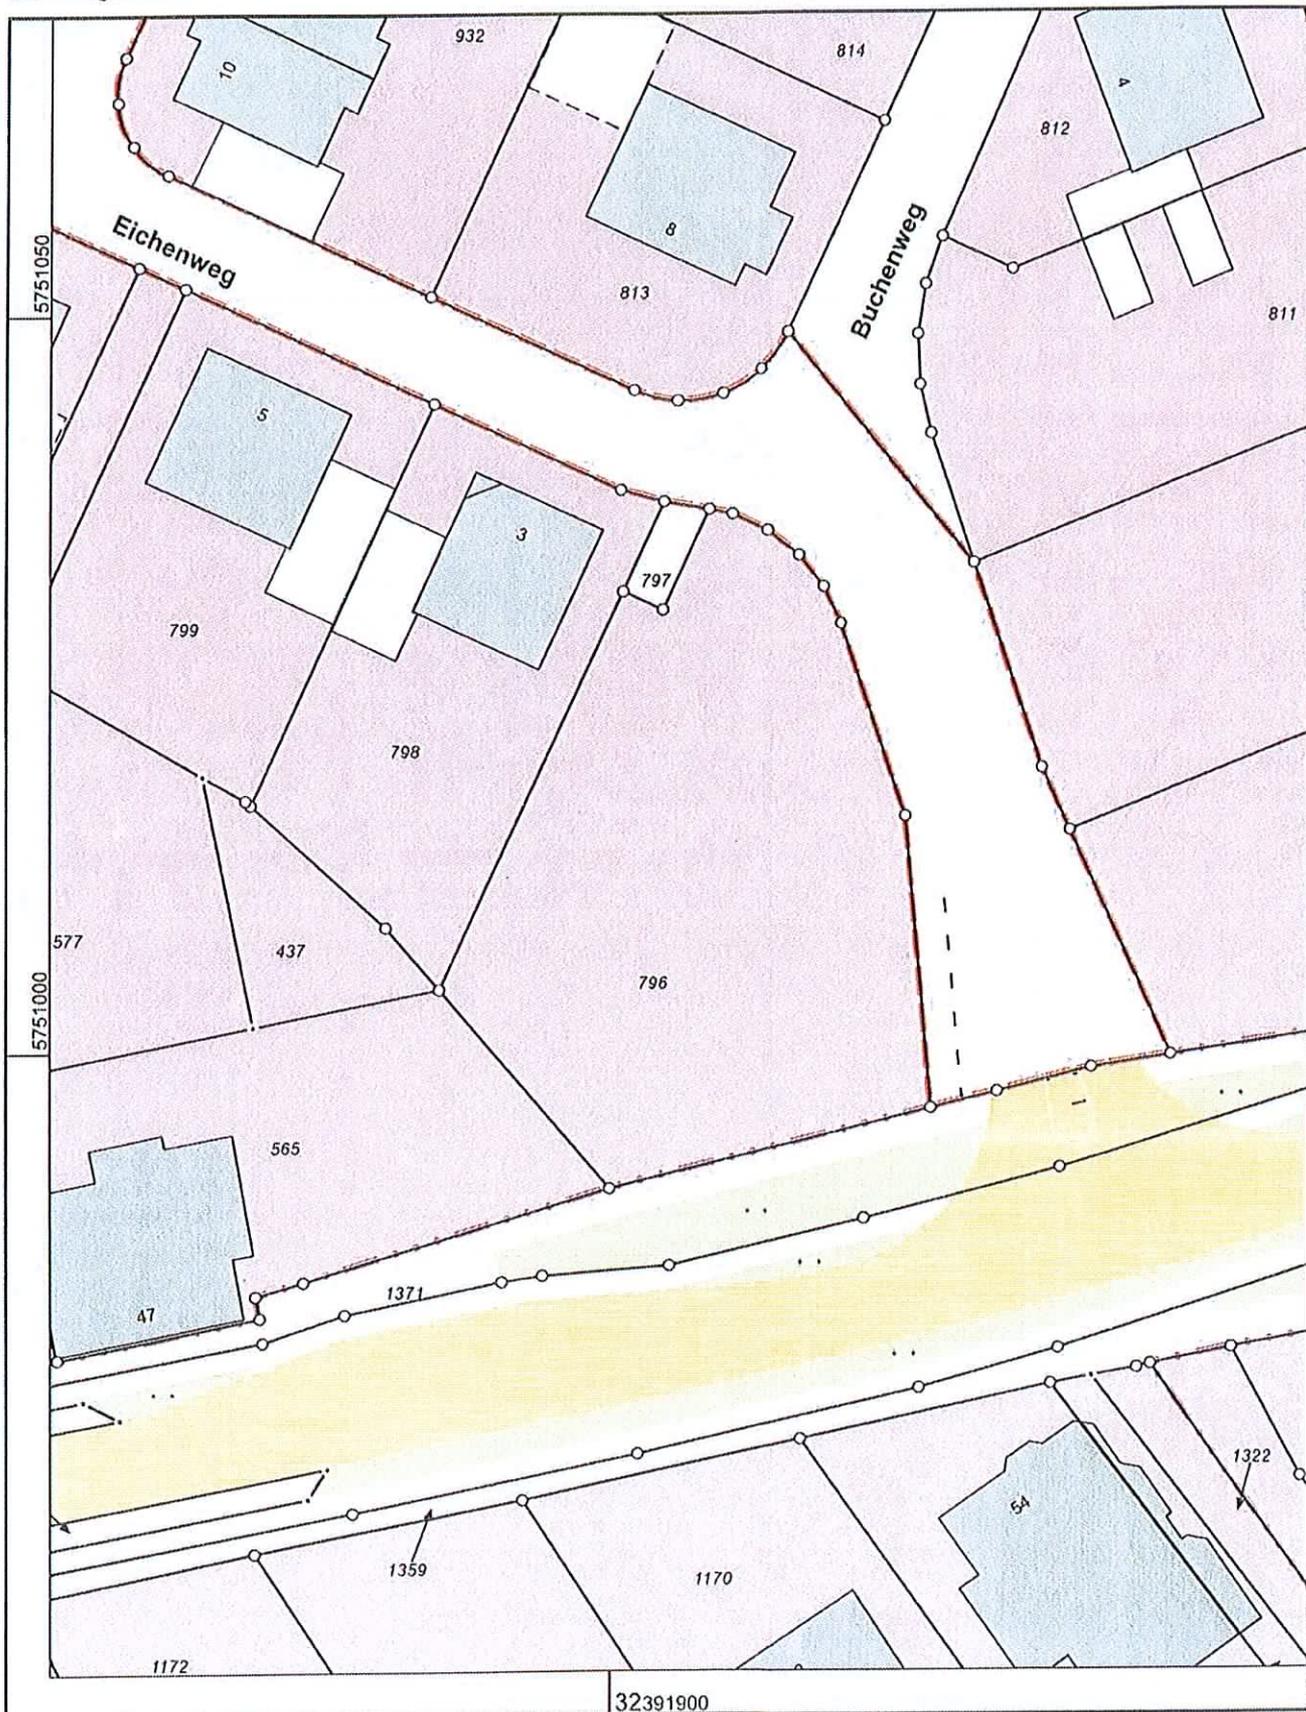


Maßstab 1 : 500

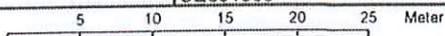


© Kreis Coesfeld

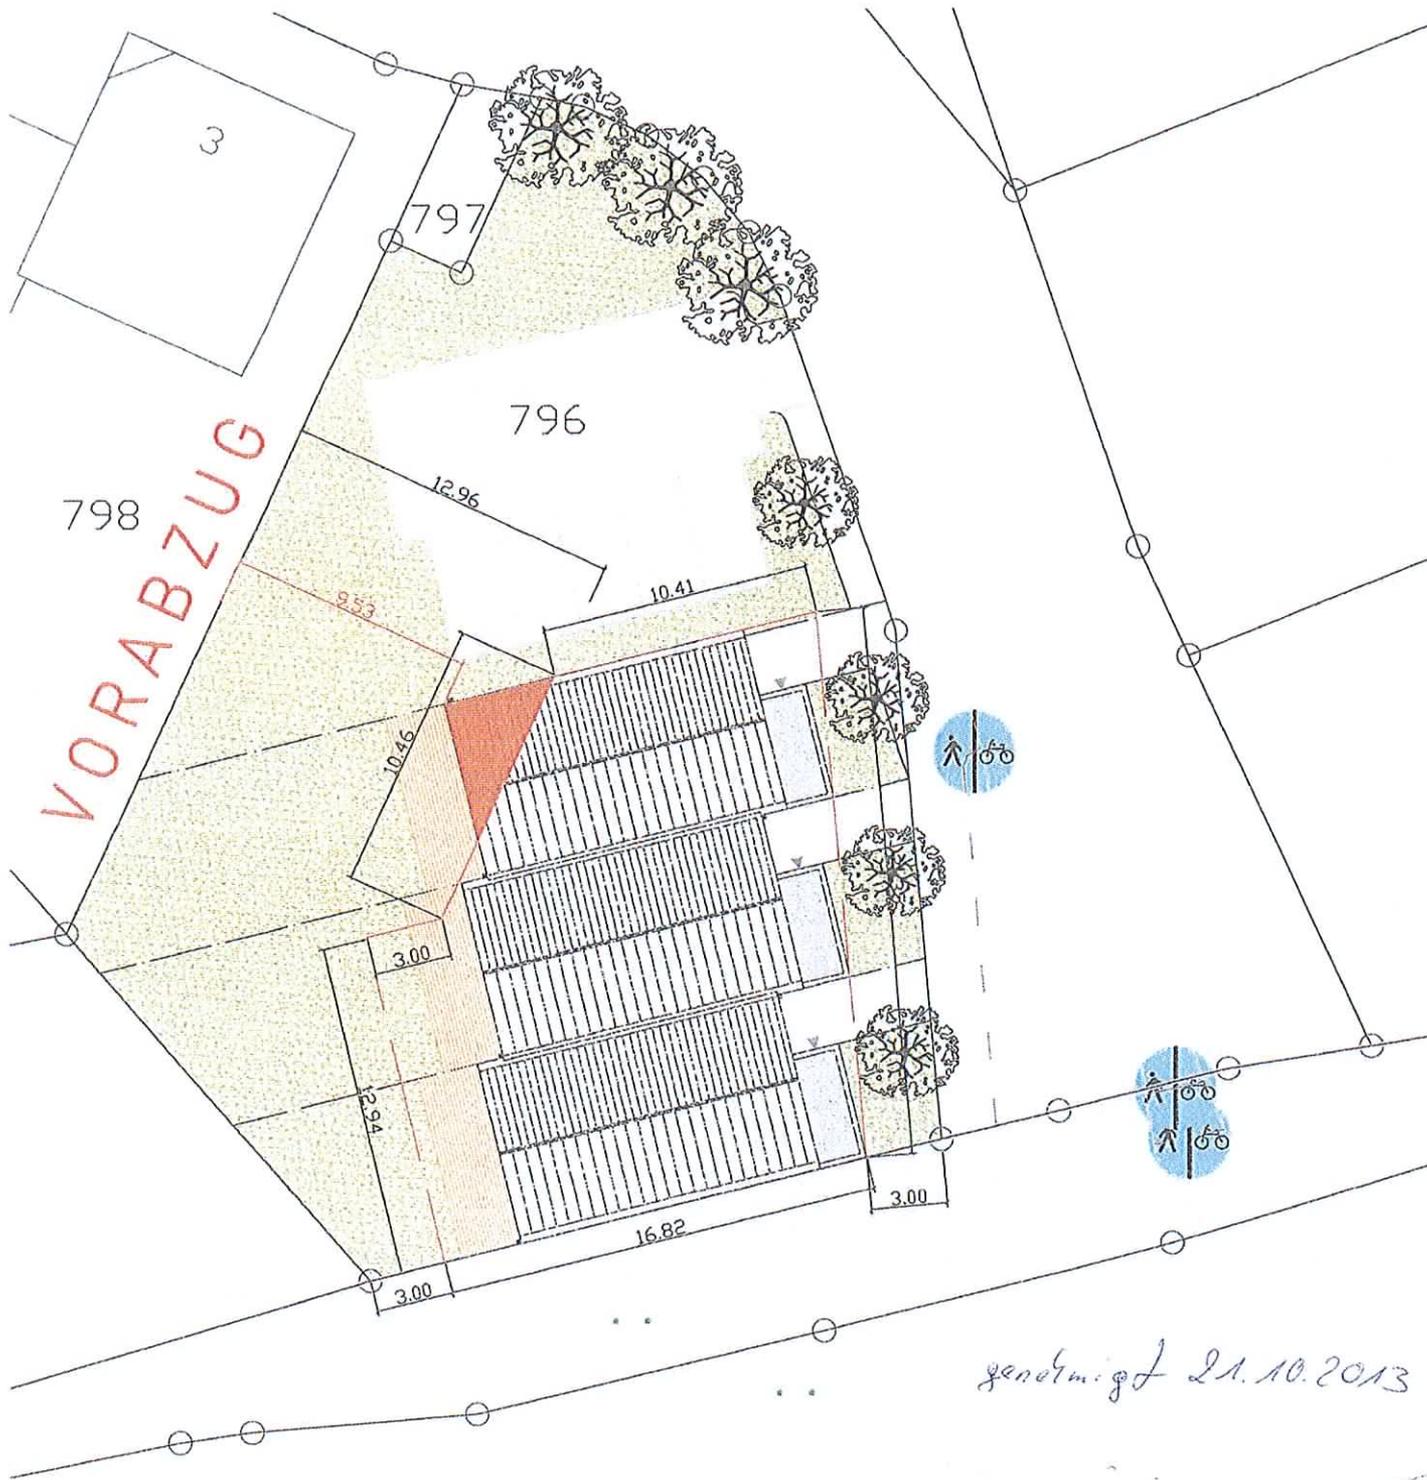


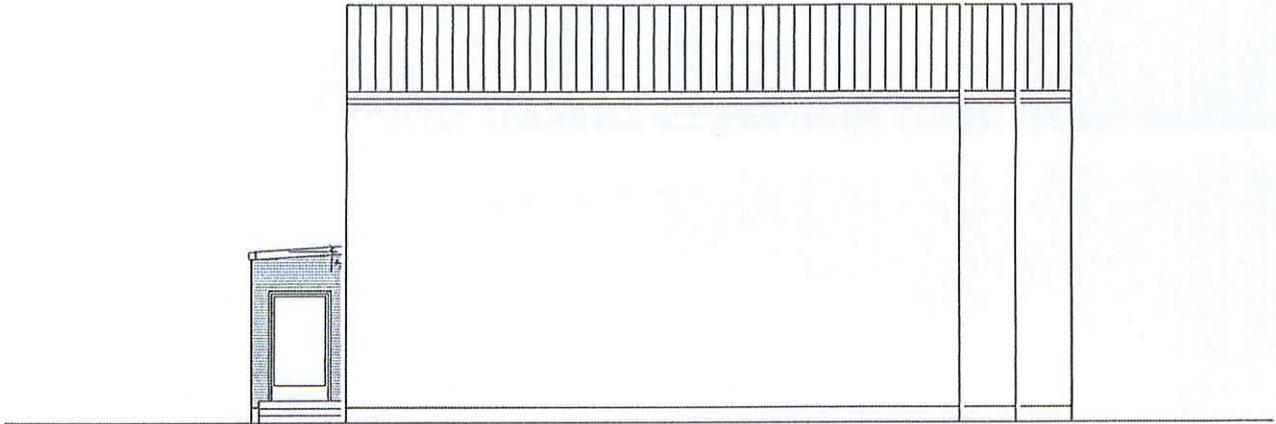


Nordansicht M 1:100

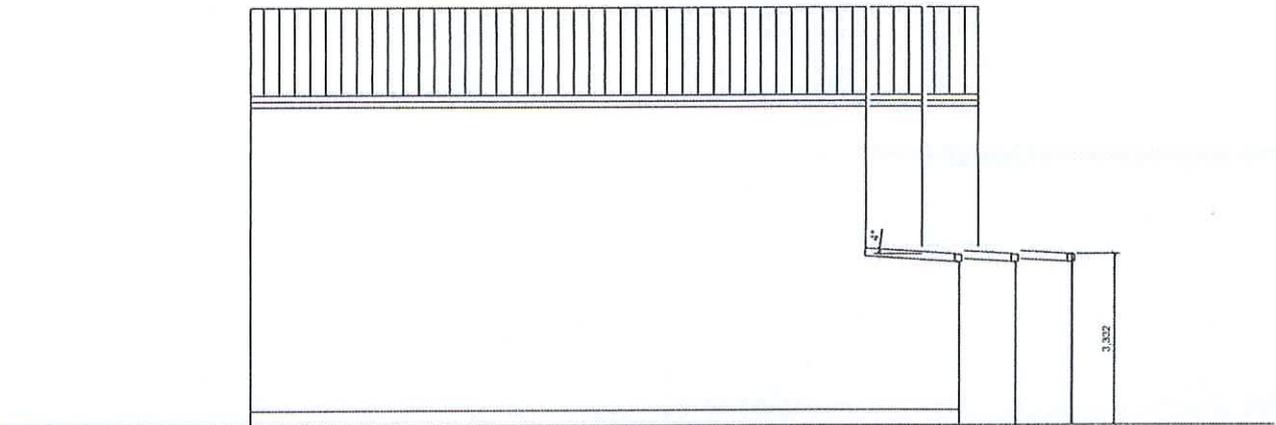


Südansicht M 1:100

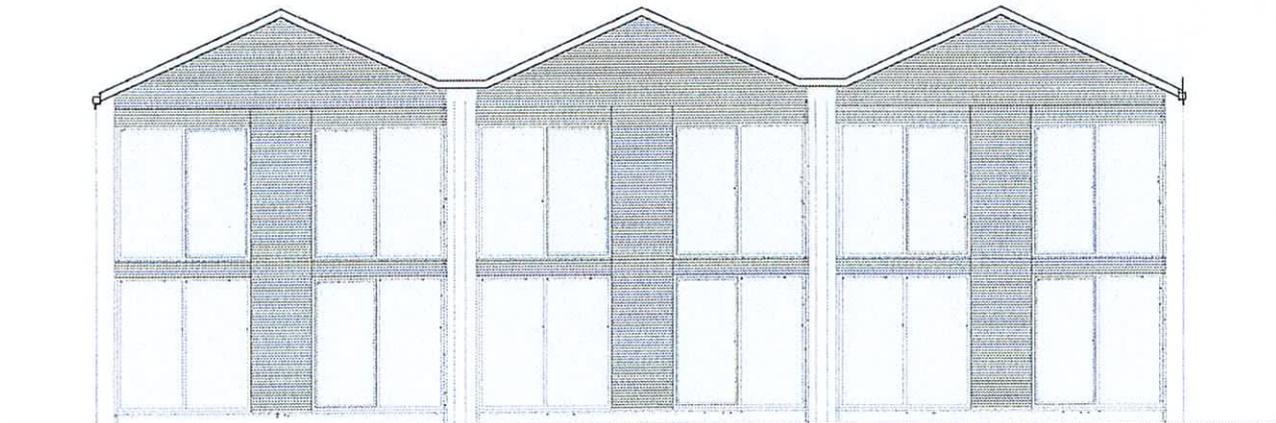

Westansicht M 1:100

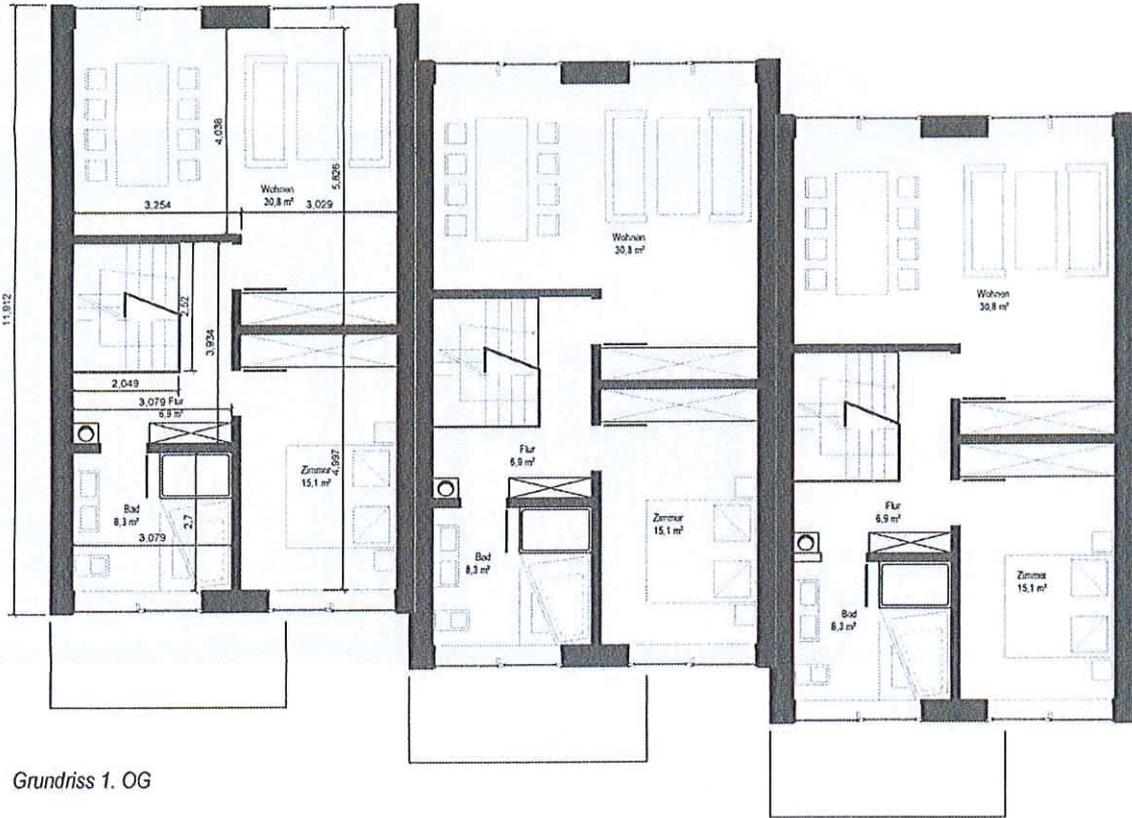

Grundriss 1. OG

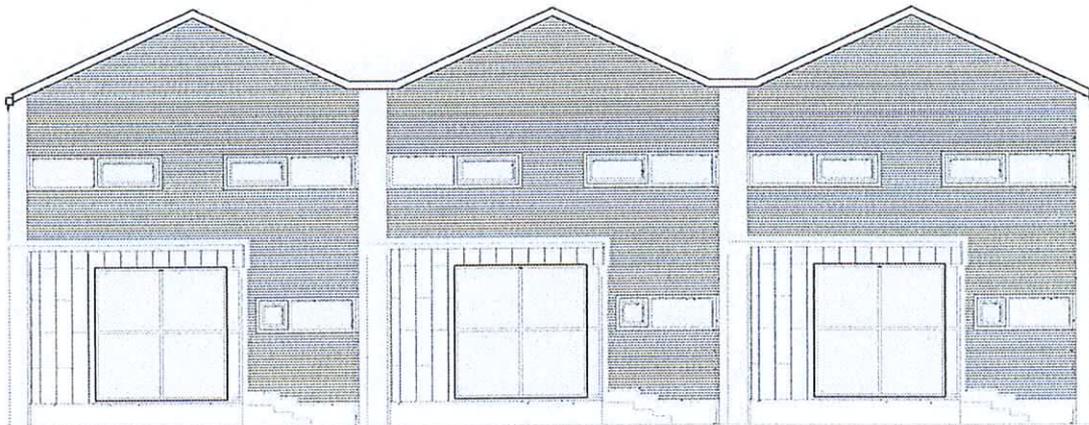

Ostansicht

22.10.2013 *[Signature]*
 Datum / Unterschrift/Architekt

1.10. *[Signature]*
 Datum / Unterschrift Bauherr

