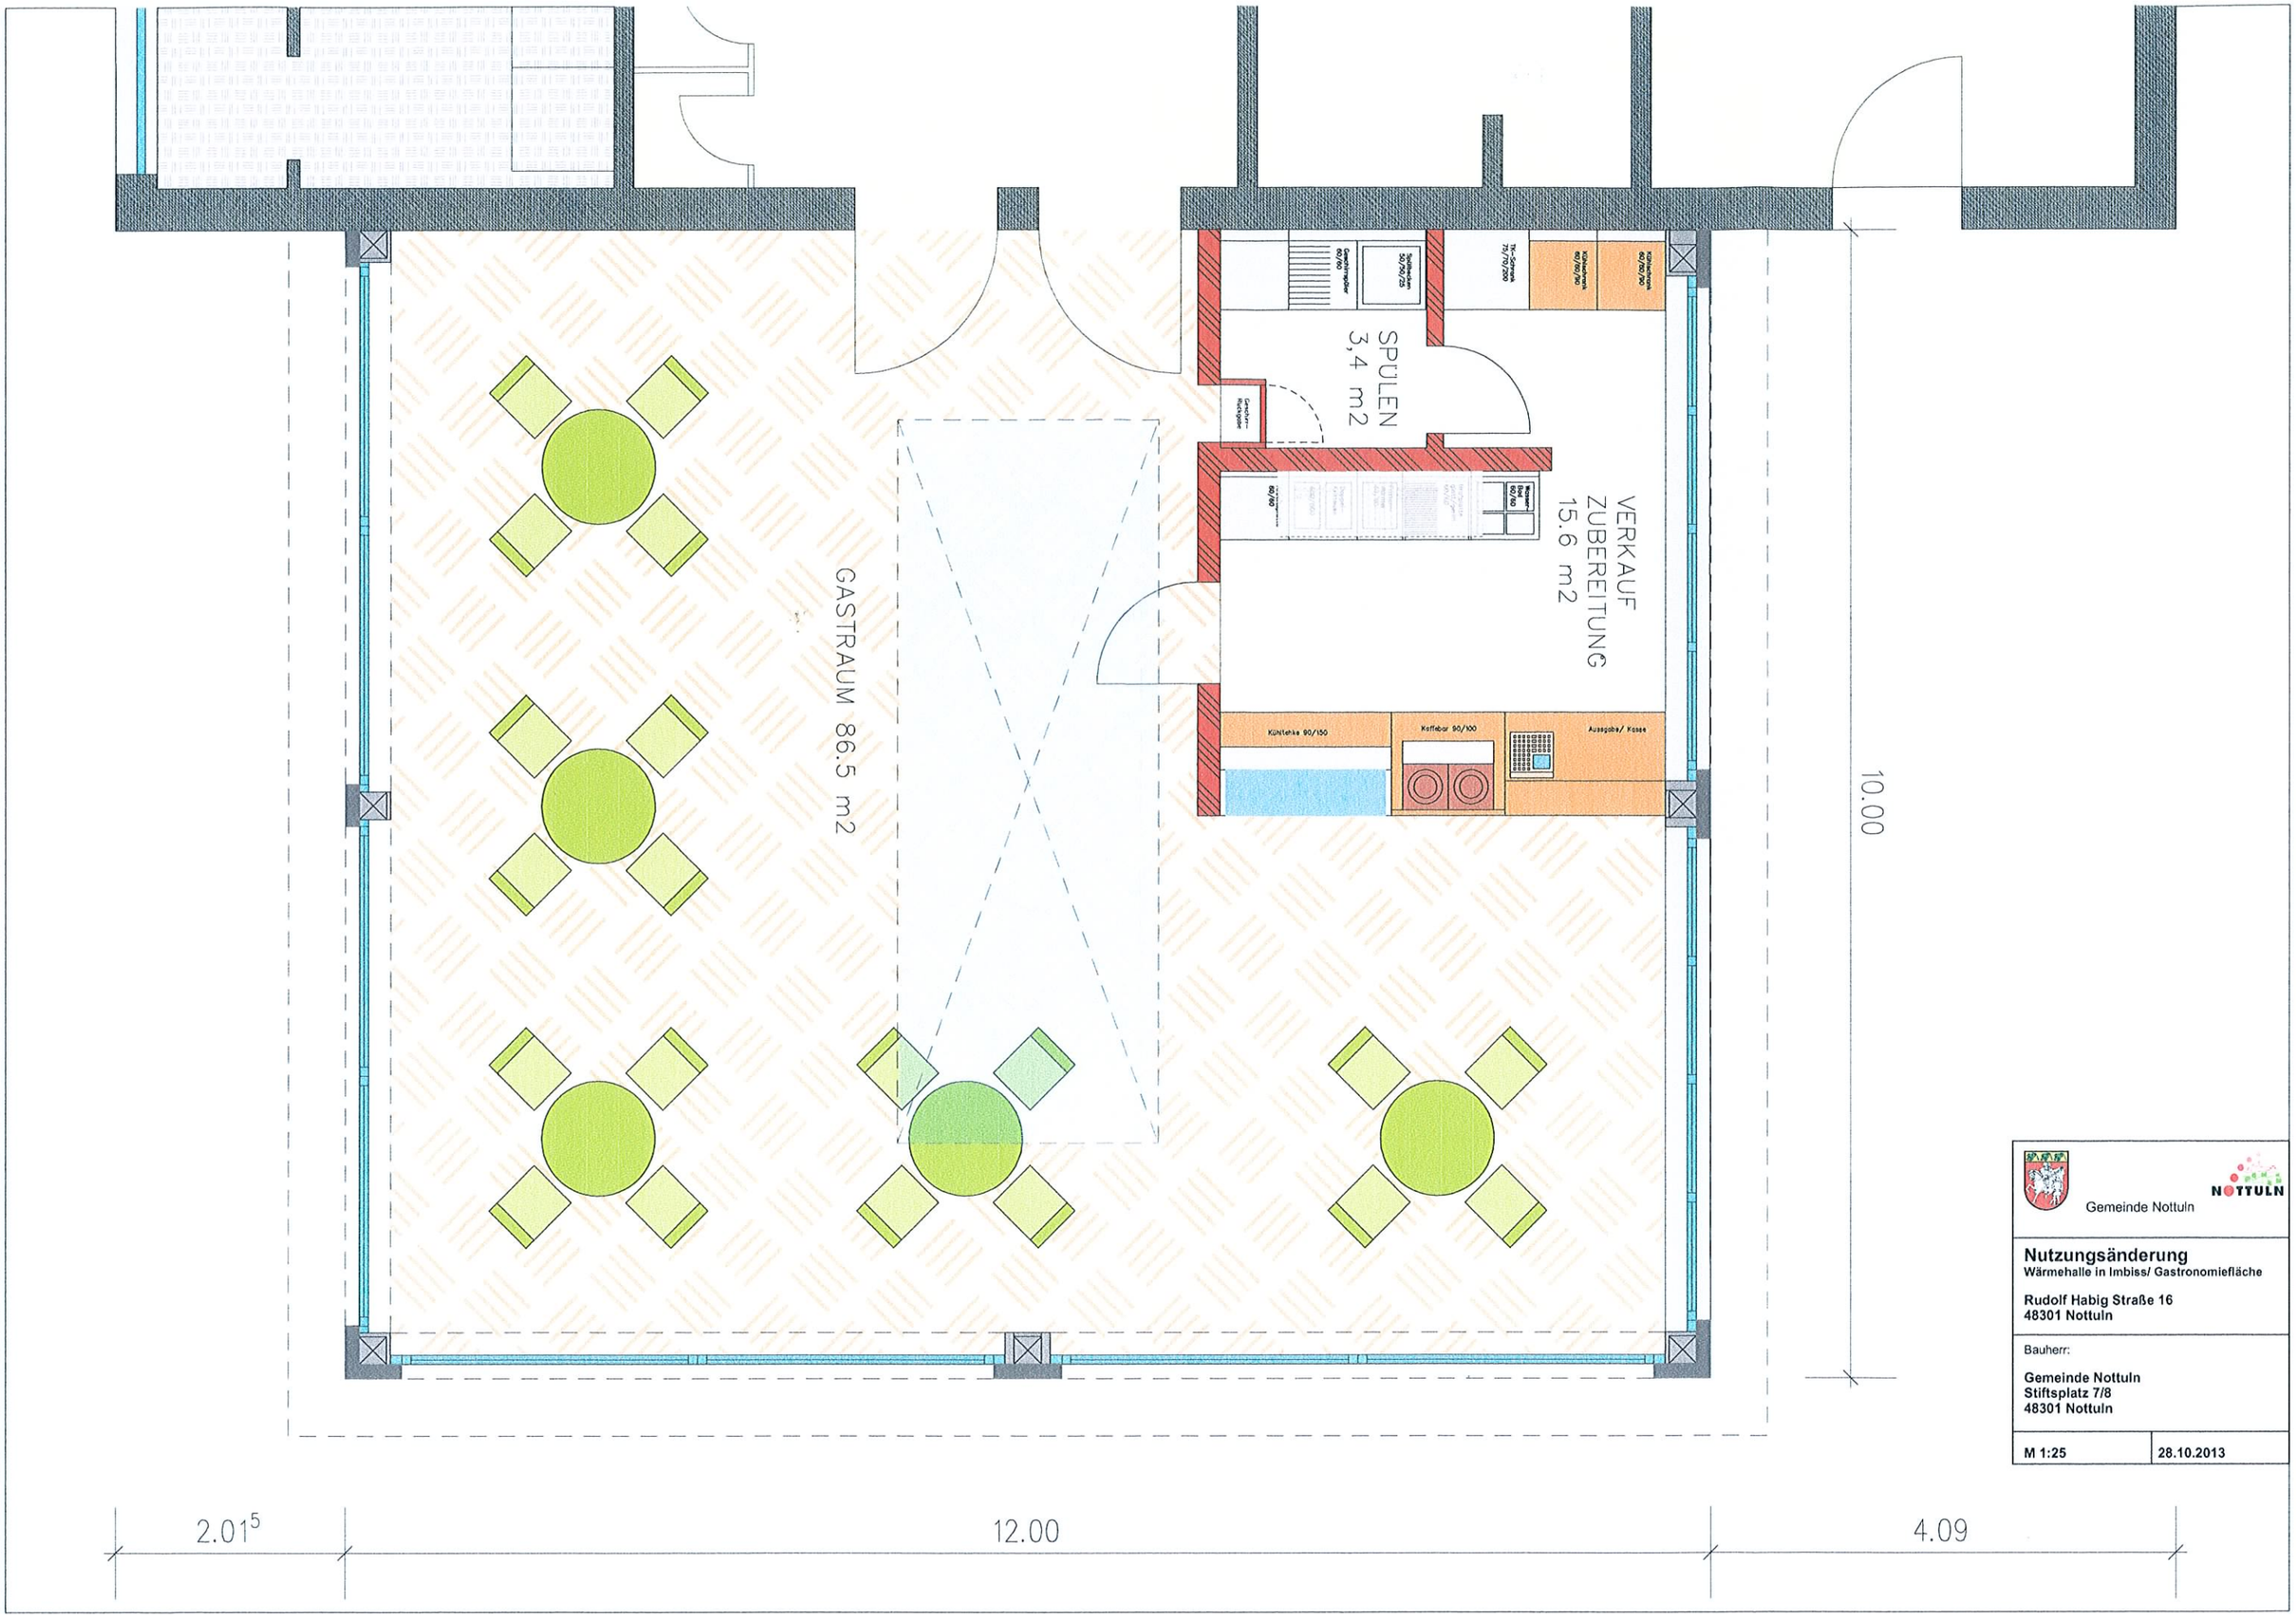
SPÜLEN
3,4 m2
VERKAUF
ZUBEREITUNG
15.6 m2
GASTRAUM 86.5 m2
Kühlschrank 60/70/90
Kühlschrank 60/70/90
TK-Schrank 70/70/90
Kühlschrank 30/70/20
Geschirrspüler 60/60
Geschirr-Reinigungsbar
Kühlschrank 60/90
Kühlschrank 60/90
Kühltheke 90/150
Kaffeebar 90/100
Ausgabe/ Kasse
10.00
2.01⁵
12.00
4.09
Gemeinde Nottuln
NOTTULN
Nutzungsänderung
Wärmehalle in Imbiss/ Gastronomiefläche
Rudolf Habig Straße 16
48301 Nottuln
Bauherr:
Gemeinde Nottuln
Stiftsplatz 7/8
48301 Nottuln
M 1:25
28.10.2013