


Anlage 4 zur VL 006/2014:
Geltungsbereich des Bebauungsplanes Nr. 138 „Gewerbegebiet Appelhülsen West / Weseler Straße“

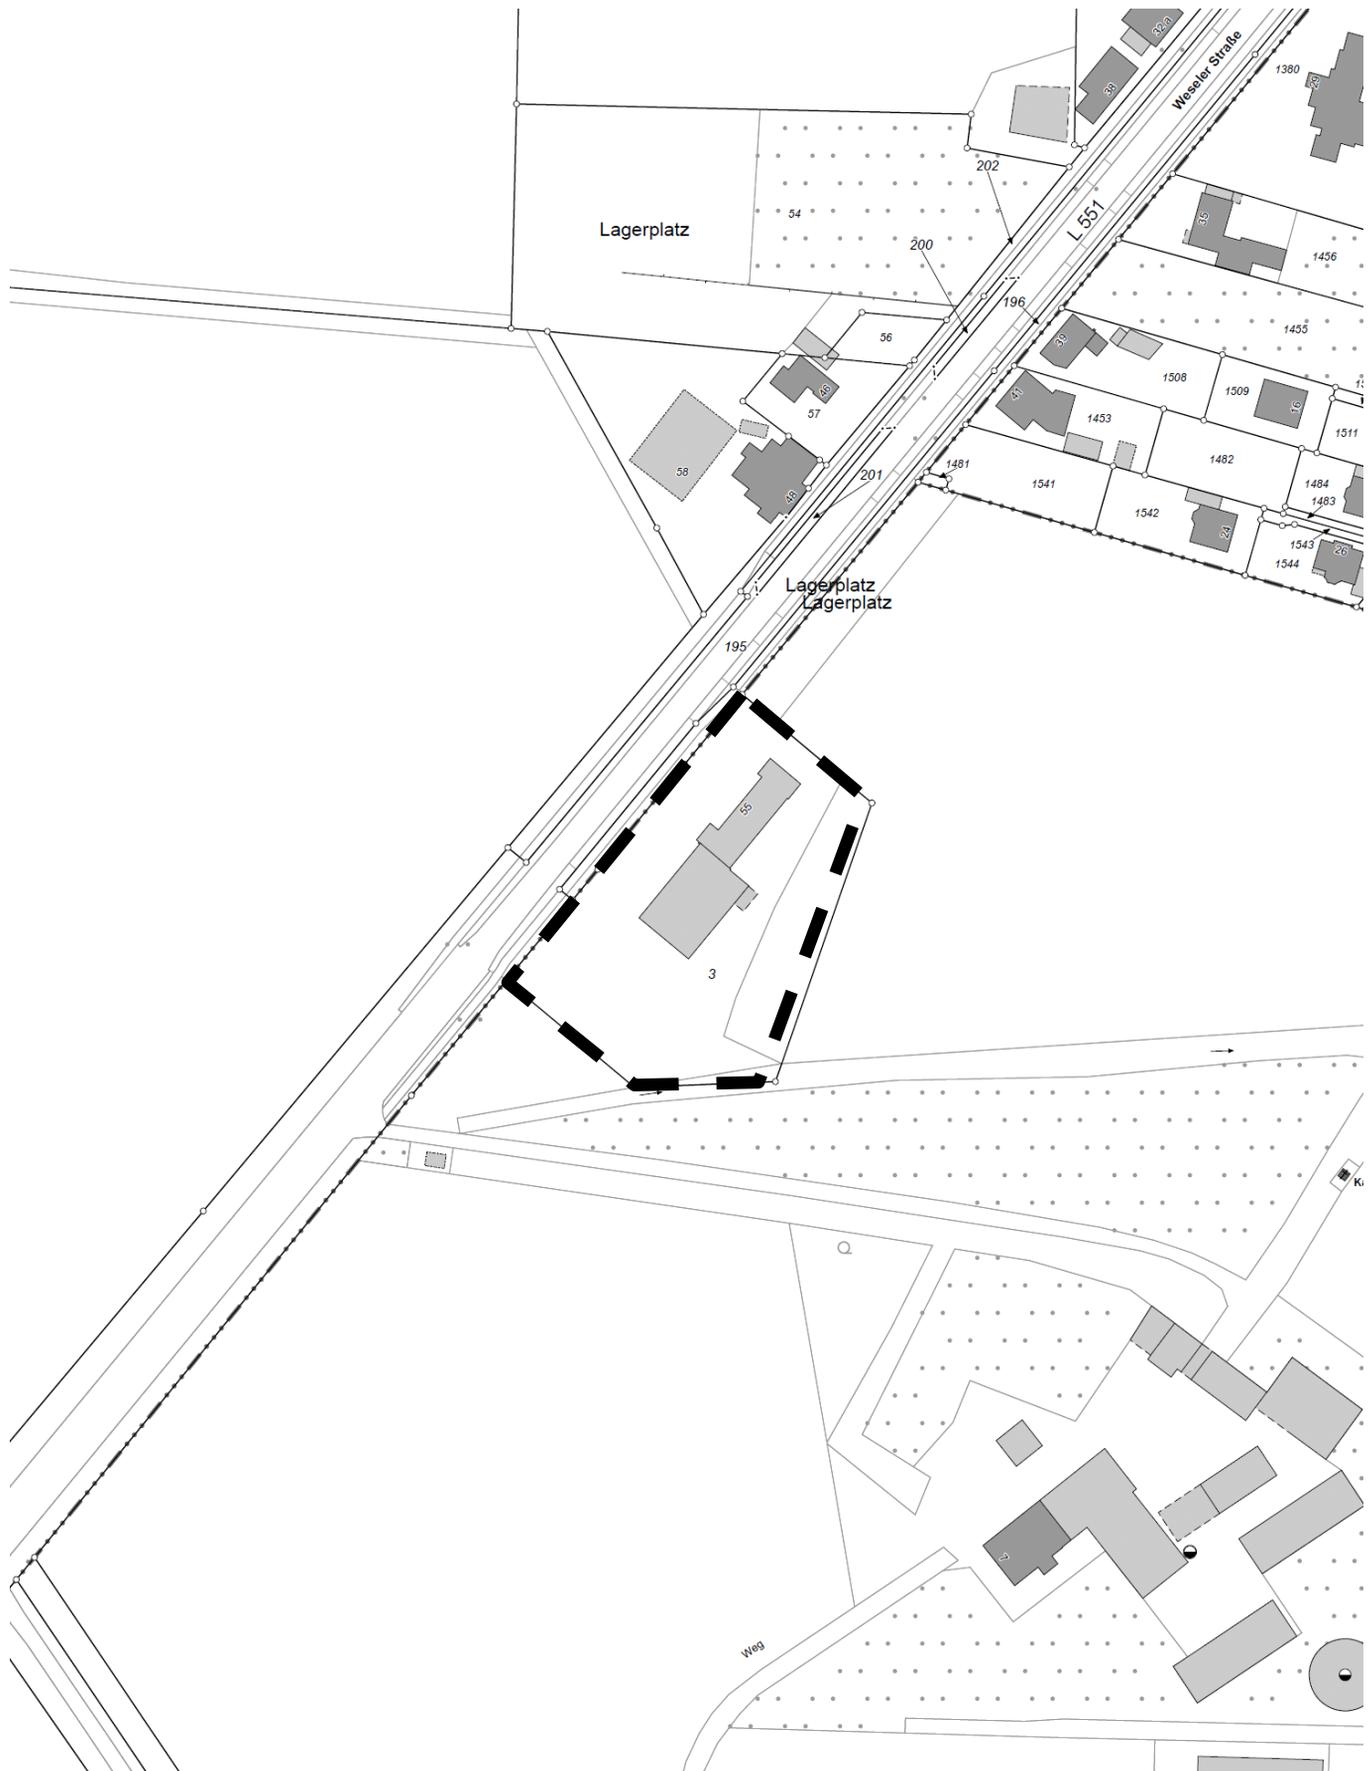

Geltungsbereich

Maßstab: 1:2.000