






Lageplan Bestand | 1:500 | MT | 10.02.2014




127 STELLPLÄTZE EDEKA

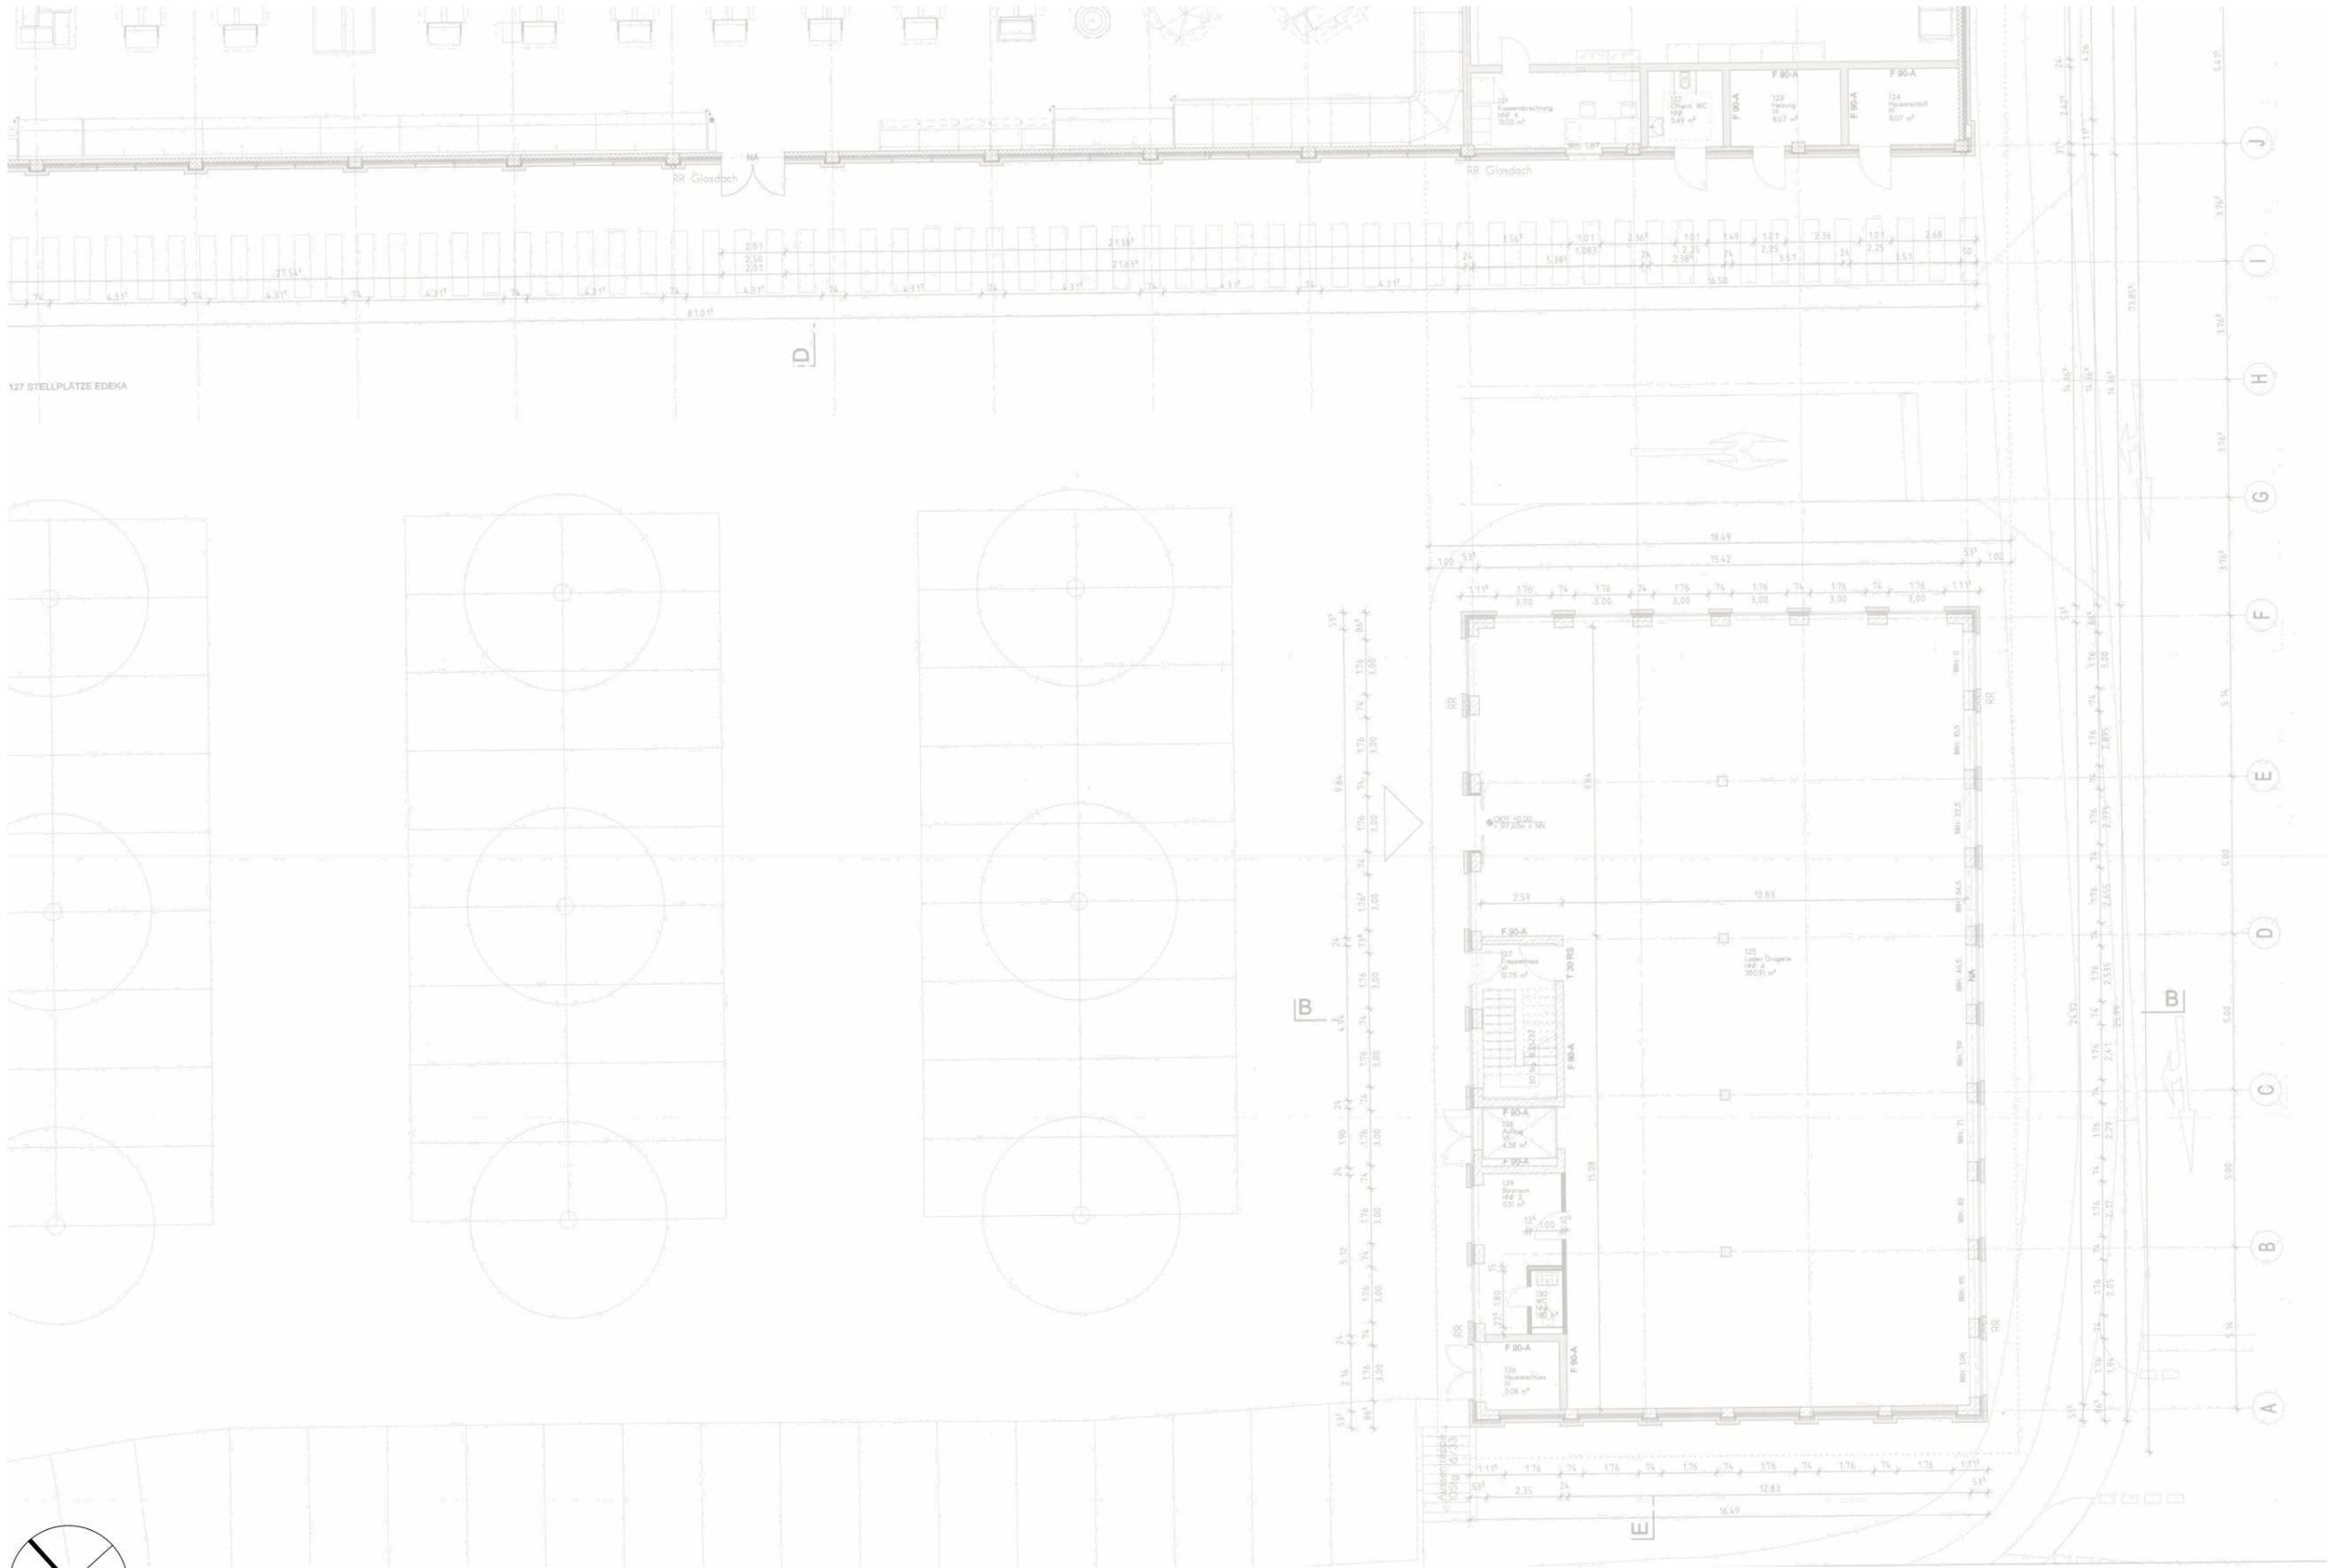



Lageplan Erweiterung | 1:500 | MT | 10.02.2014

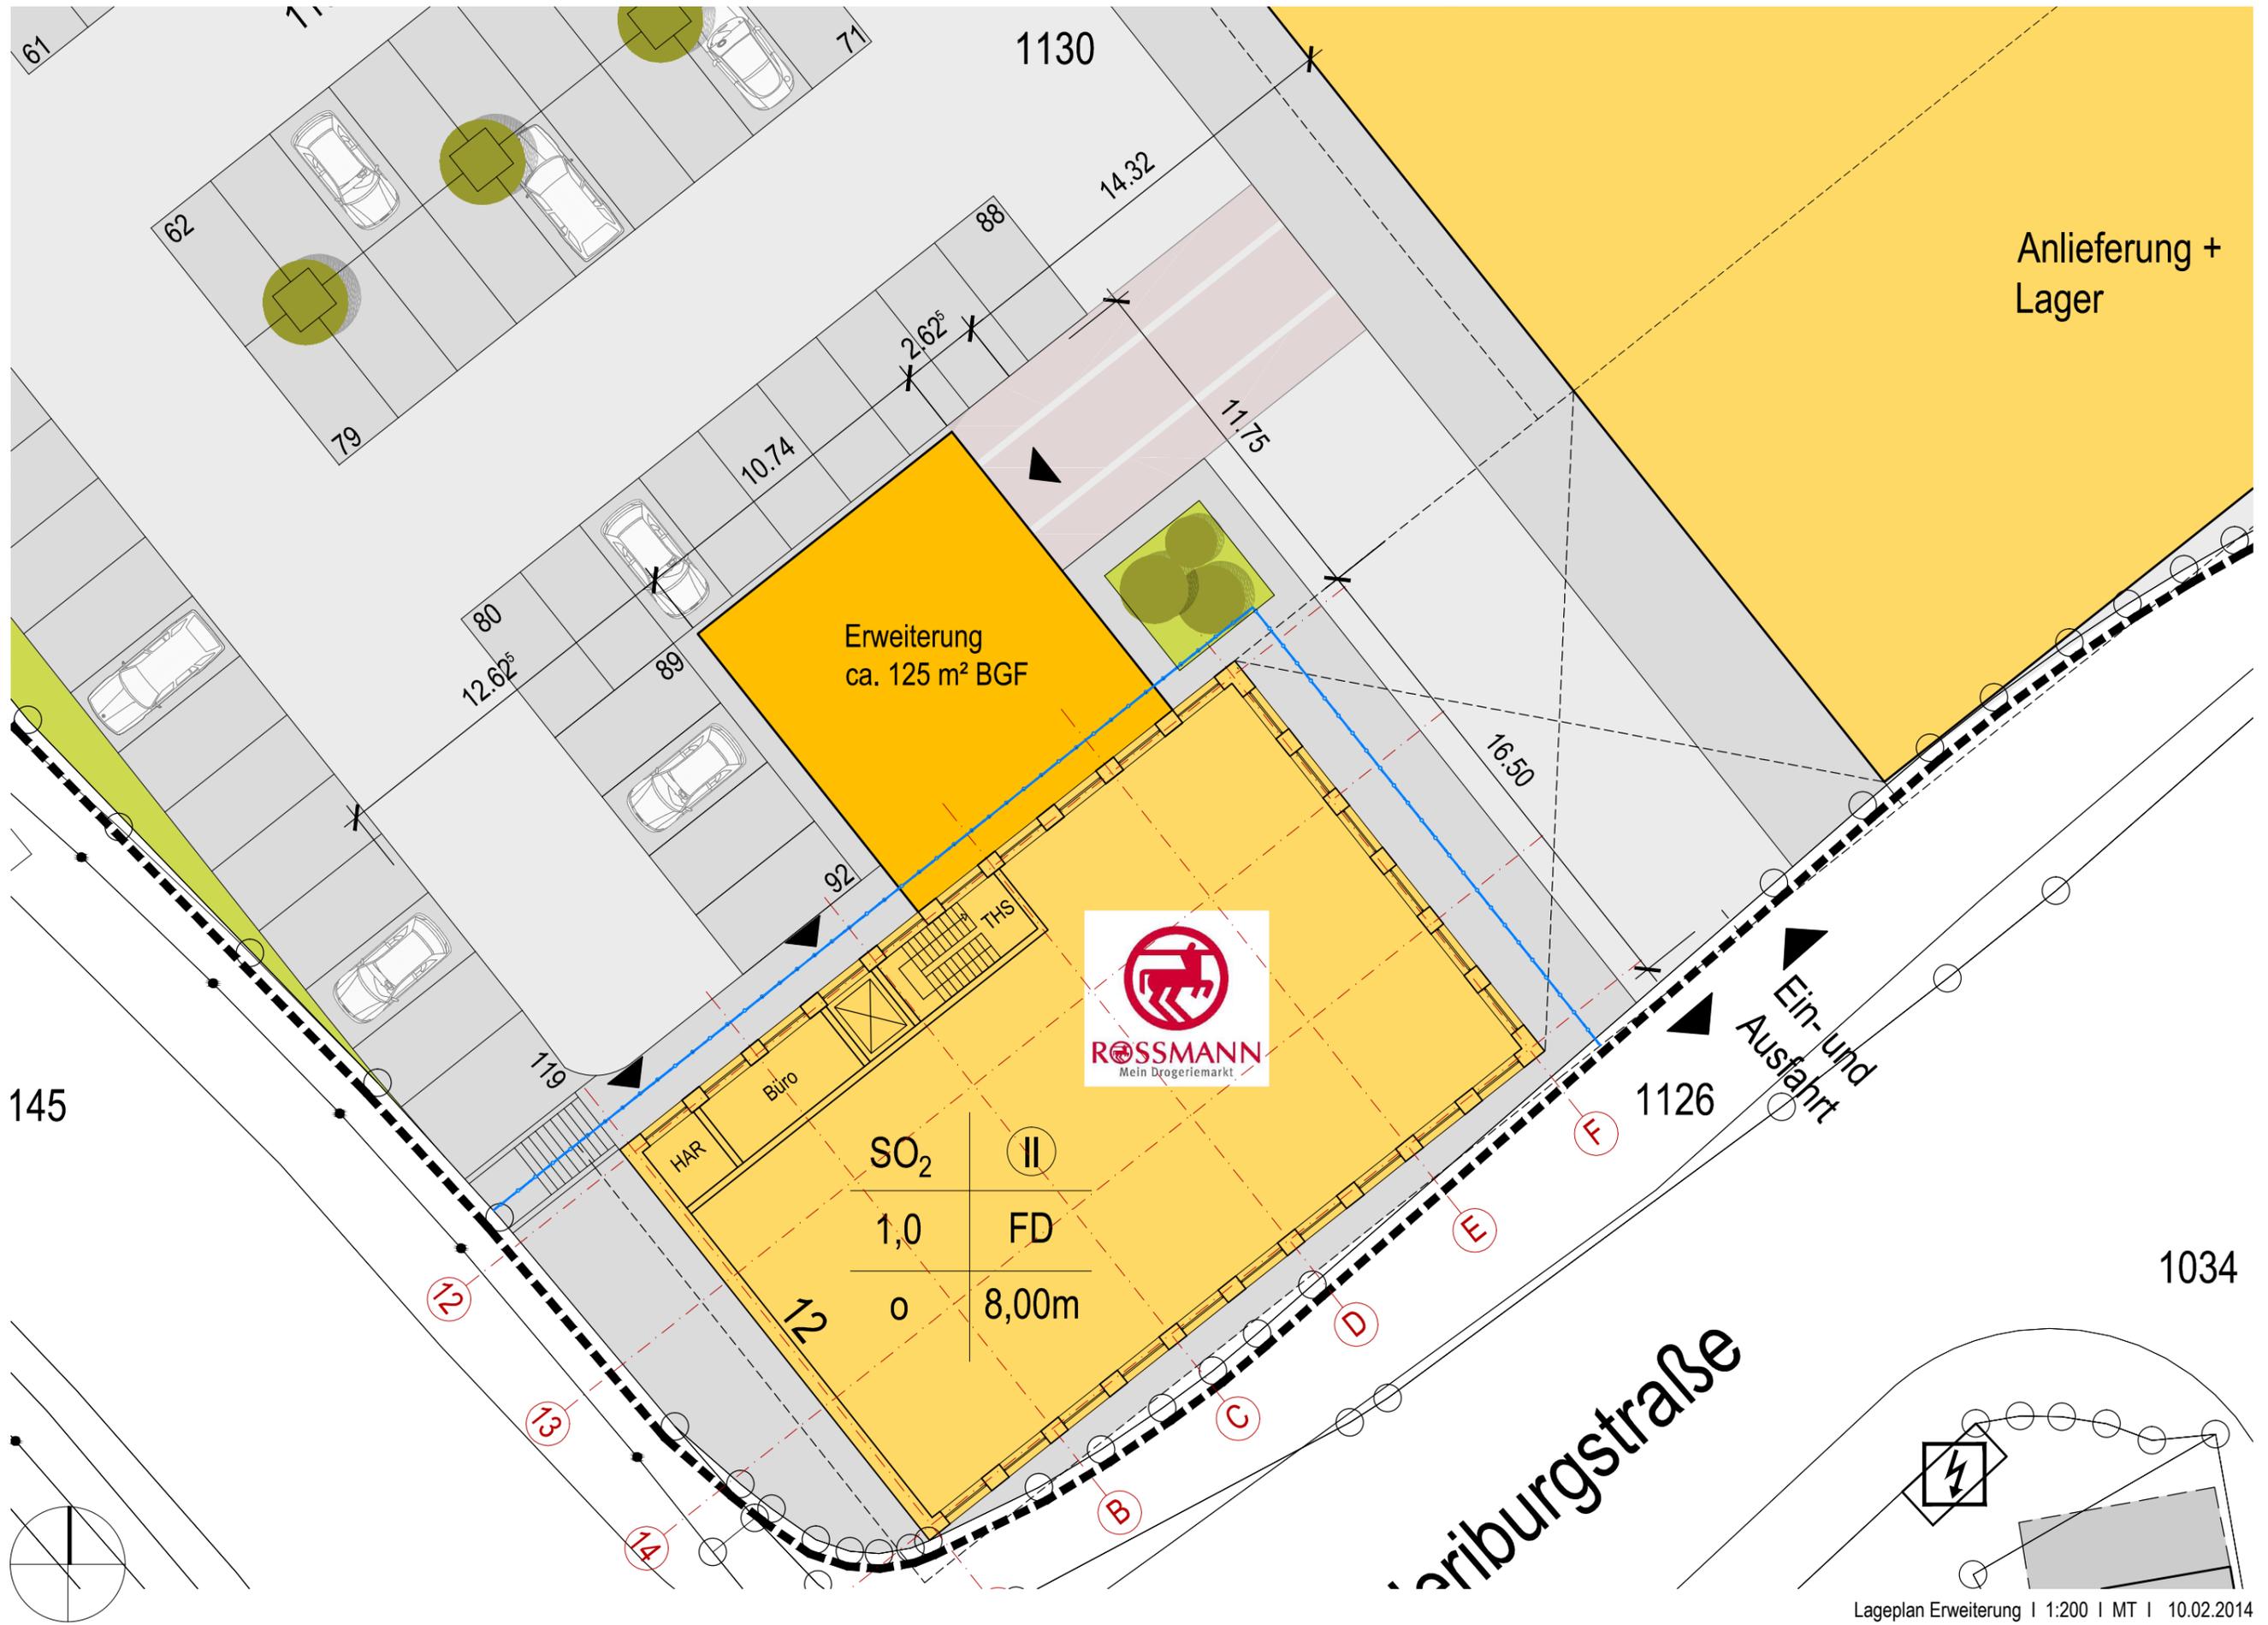

Lageplan Erweiterung | 1:200 | MT | 10.02.2014



Perspektive | 10.02.2014



Perspektive | 10.02.2014



Perspektive | 10.02.2014



Perspektive | 10.02.2014



Perspektive | 10.02.2014



Perspektive | 10.02.2014