


SÜDOSTANSICHT M 1:250

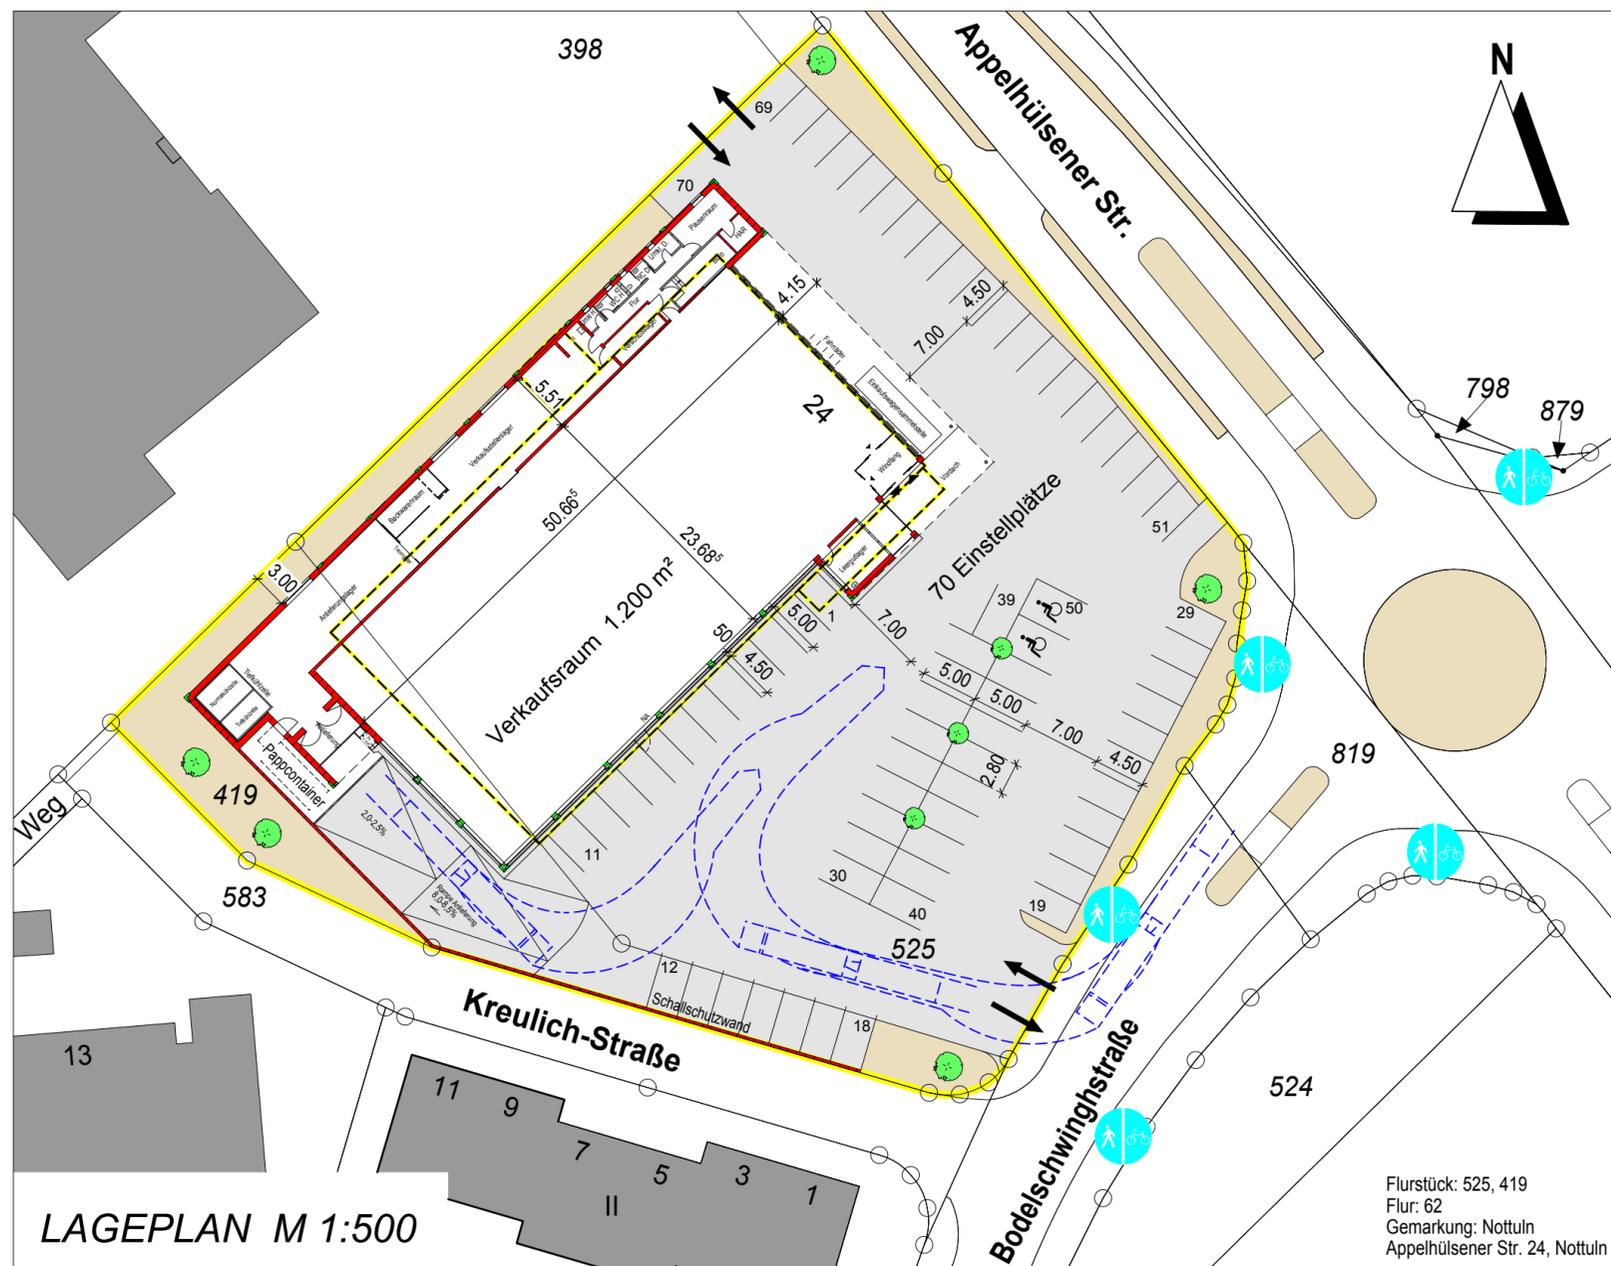

LAGEPLAN M 1:500

— Grundstücksgrenze
 — Abbruch
 Grünfläche
 versiegelte Fläche
GRZ=0,88

a	Marktgröße, Parkplatzsituation, Ansicht	15.04.2014	B. Drees
Index	Änderung	Datum	Name



Industriestraße 26 A 49716 Meppen Tel. 05931/9989-200 Fax 05931/9989-209

Urheberrechtlich geschützt!
 An nachfolgenden Zeichnungen beanspruchen wir Urheberrechte. Sie dürfen ohne unsere Genehmigung weder vervielfältigt, noch Dritten zugänglich gemacht, noch zu anderen als den vereinbarten Zwecken verwendet werden.

Alle Maße sind am Bau zu prüfen!
 Gründungen und tragende Konstruktionen sind gemäß den Angaben der Statik auszuführen.
 Die in den Planzeichnungen abgebildeten Einrichtungsbeispiele dienen lediglich als unverbindliche Vorschläge!

Bauvorhaben: **Umbau eines ALDI-Marktes in Nottuln**

Bauherr: **ALDI Immobilienverwaltung GmbH & Co. KG
 Hohewardstr. 345-349
 45699 Herten/Westf.**

Bauort: **Appelhüsener Str. 24
 48301 Nottuln**

Plandarstellung: **Vorentwurf**
 Planinhalt: **Lageplan, Ansicht/ Variante 2**

Projekt Nr.	14 HB 036	Datum	10.04.2013
gezeichnet	S. Ungefug	geprüft	

Maßstab:	1:500, 1:250	Plan-Nr.:	VE-01	Index:	a
----------	--------------	-----------	-------	--------	---

Bauherr: _____ Entwurfsverfasser: _____

Geprüft und Genehmigt: _____