




Lageplan Erweiterung Variante 2 | 1:500 | MT | 22.04.2014

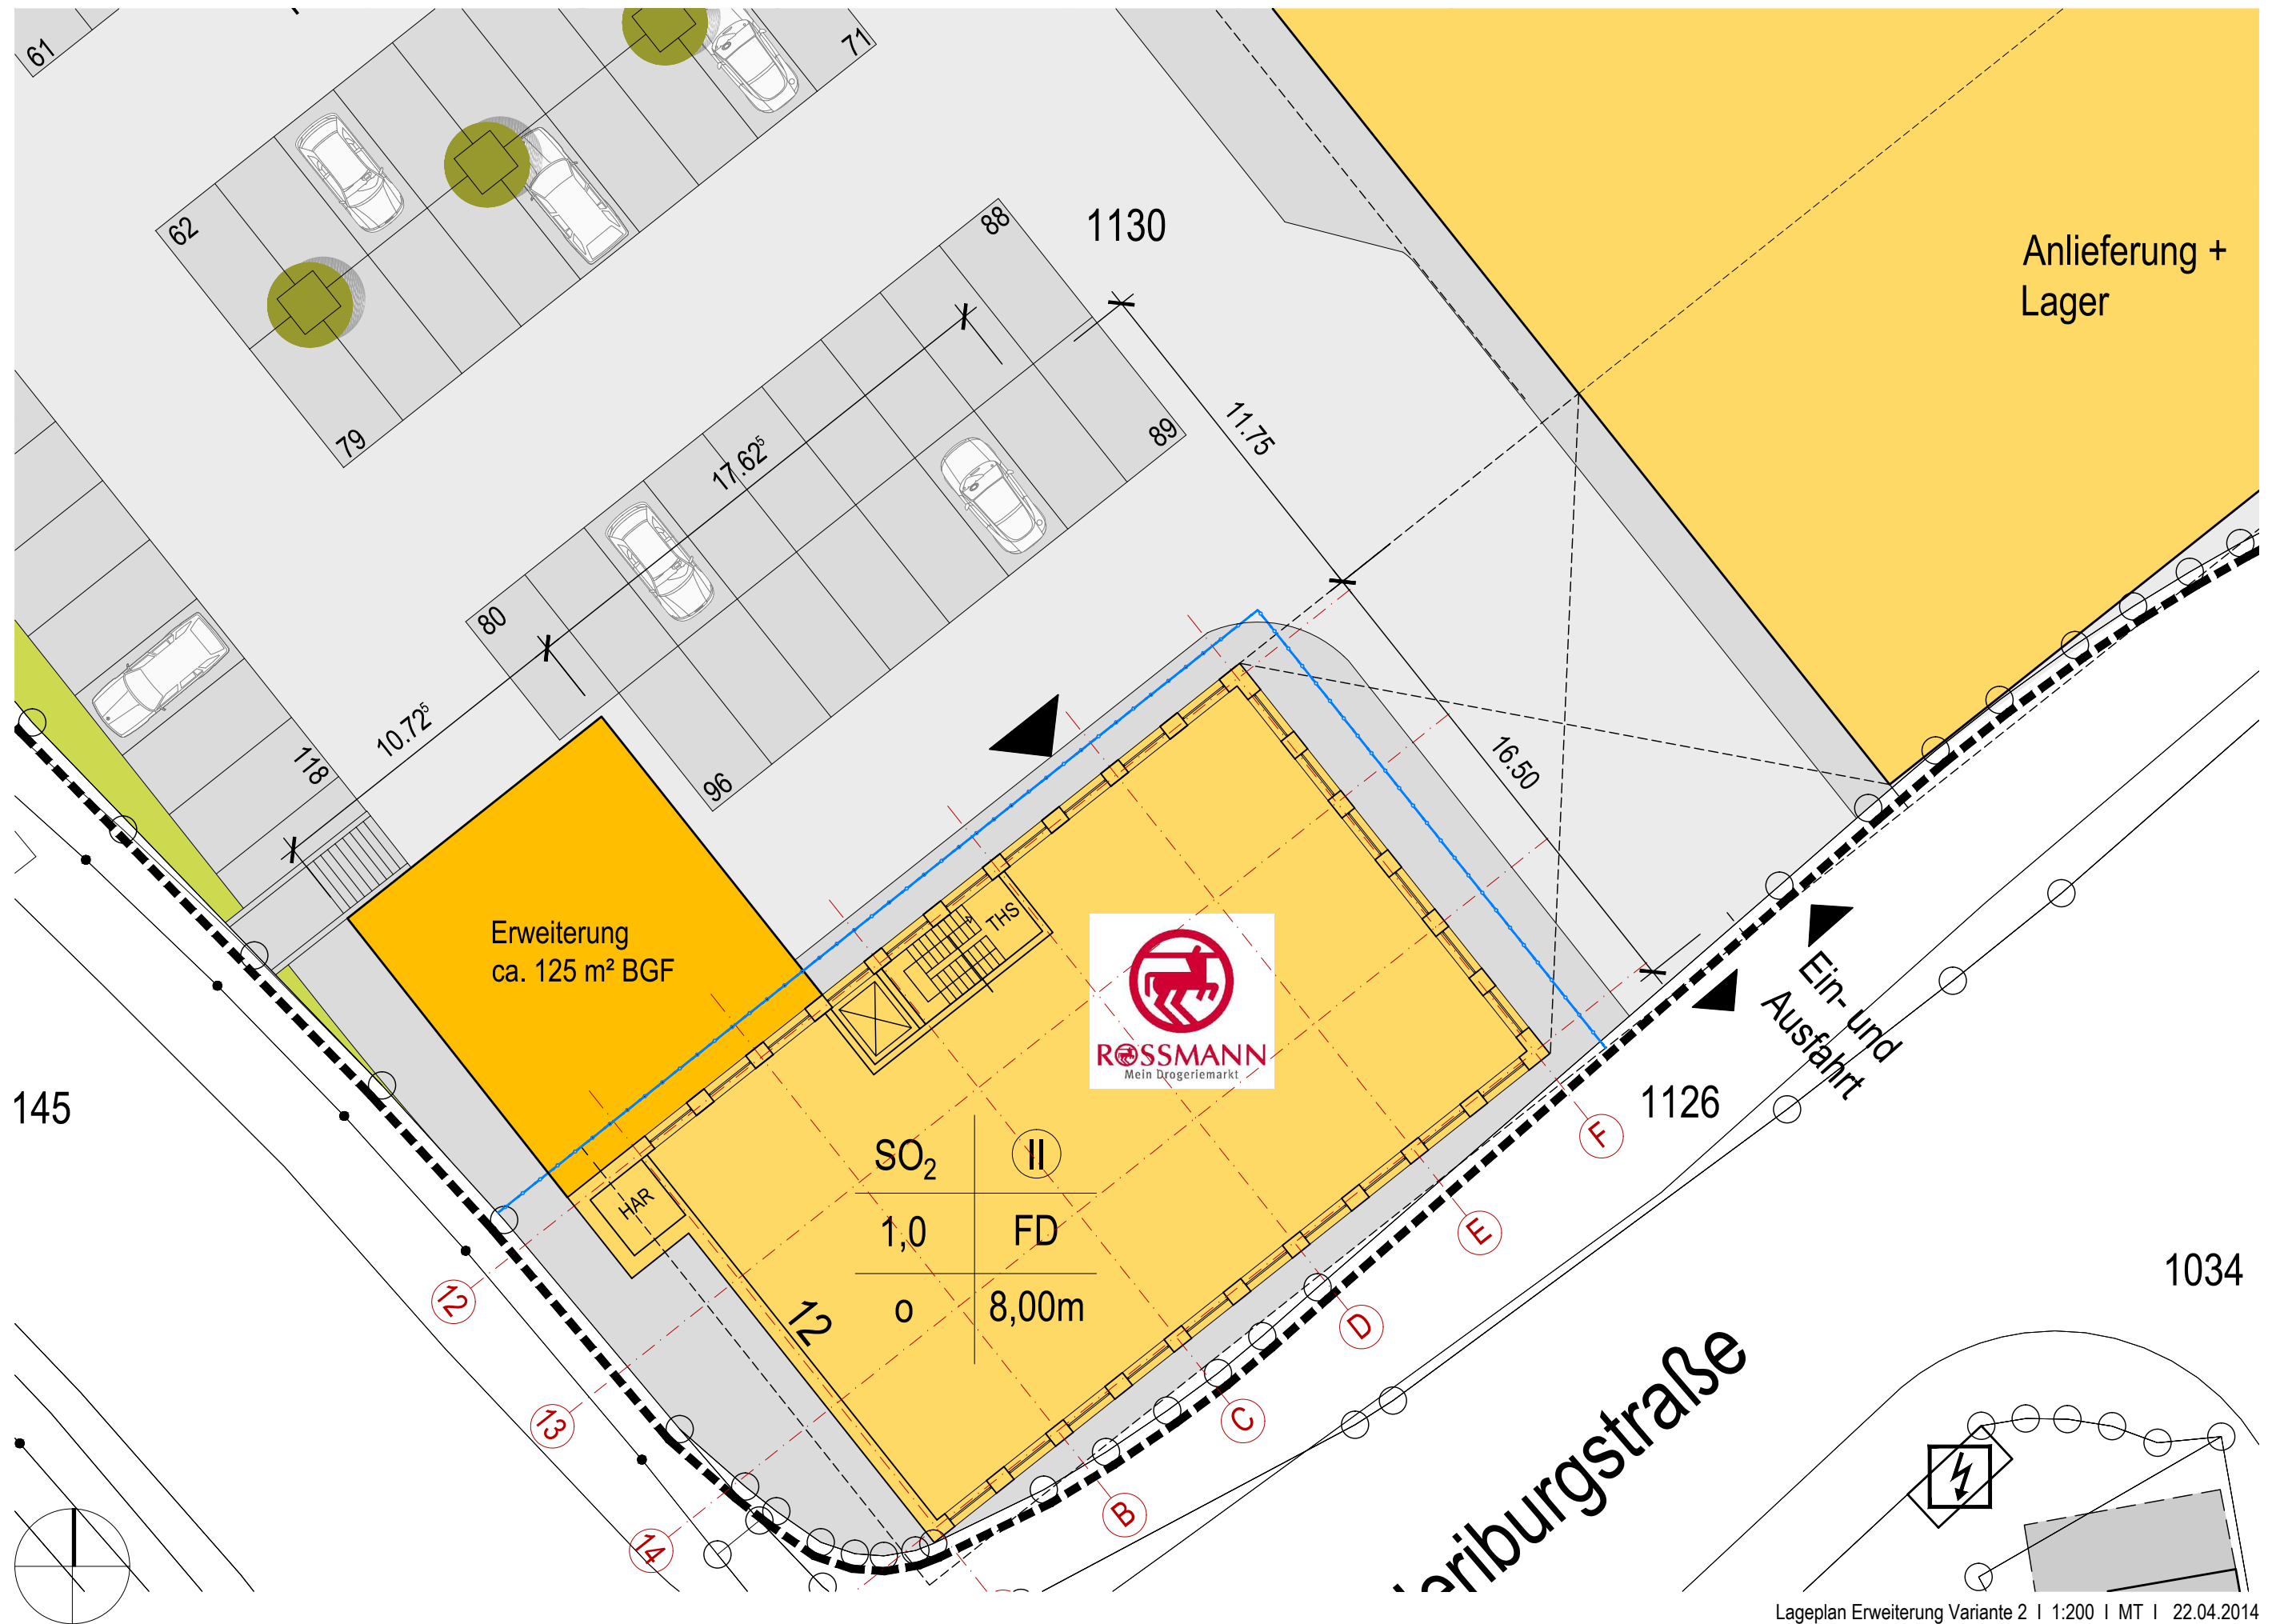

Lageplan Erweiterung Variante 2 | 1:200 | MT | 22.04.2014



Ansicht vom Parkplatz | 1:100 | MT | 22.04.2014



Ansicht vom Parkplatz | 1:150 | MT | 22.04.2014



Perspektive vom Parkplatz | TM | 22.04.2014