

**Satzung
über die Aufhebung der Zweckbindung von Interessentengrundstücksflächen und
Veräußerung dieser Flächen**

vom

Auf Grund des § 7 der Gemeindeordnung für das Land Nordrhein-Westfalen (GO NRW) in der Fassung der Bekanntmachung der Neufassung vom 14. Juli 1994 (GV.NW. 1994, S. 666), in der zur Zeit gültigen Fassung und des § 2 des Gesetzes über die durch ein Auseinandersetzungsverfahren begründeten, gemeinschaftlichen Angelegenheiten vom 09.04.1956 (S. 134/GS.NRW, S. 740) in der zur Zeit gültigen Fassung hat der Rat der Gemeinde Nottuln folgende Satzung erlassen:

§ 1

Die Wegegrundstücksflächen

a) Gemarkung Darup, Flur 4,

Flurstück 311	10 m ²
Flurstück 323	982 m ²
Flurstück 324	789 m ²
Flurstück 327	58 m ²
Flurstück 329	261 m ²
Flurstück 341	368 m ²
Flurstück 344	460 m ²
Flurstück 360	604 m ²

und

b) Gemarkung Darup, Flur 5

Flurstück 171	3.780 m ²
---------------	----------------------

welche im Eigentum der Interessenten der Gesamtheit der Interessenten der Oster-Westerbaarholz-Gemeinheit stehen, werden aus der Verwaltung der Interessenten der Gesamtheit der Interessenten der Oster-Westerbaarholz-Gemeinheit herausgenommen und die Zweckbindung aufgehoben. Die Flächen sind zu übertragen, zu veräußern oder zu tauschen.

Die v.g. Flächen sind im als Anlage dieser Satzung beigefügten Planausschnitt schwarz umrandet dargestellt.

§ 2


Die erforderlichen Eigentumsänderungen werden in den Grundstückskaufverträgen geregelt.

§ 3

Diese Satzung tritt am Tage nach ihrer Veröffentlichung in Kraft.

Nottuln,
Der Bürgermeister

Peter A. Schneider

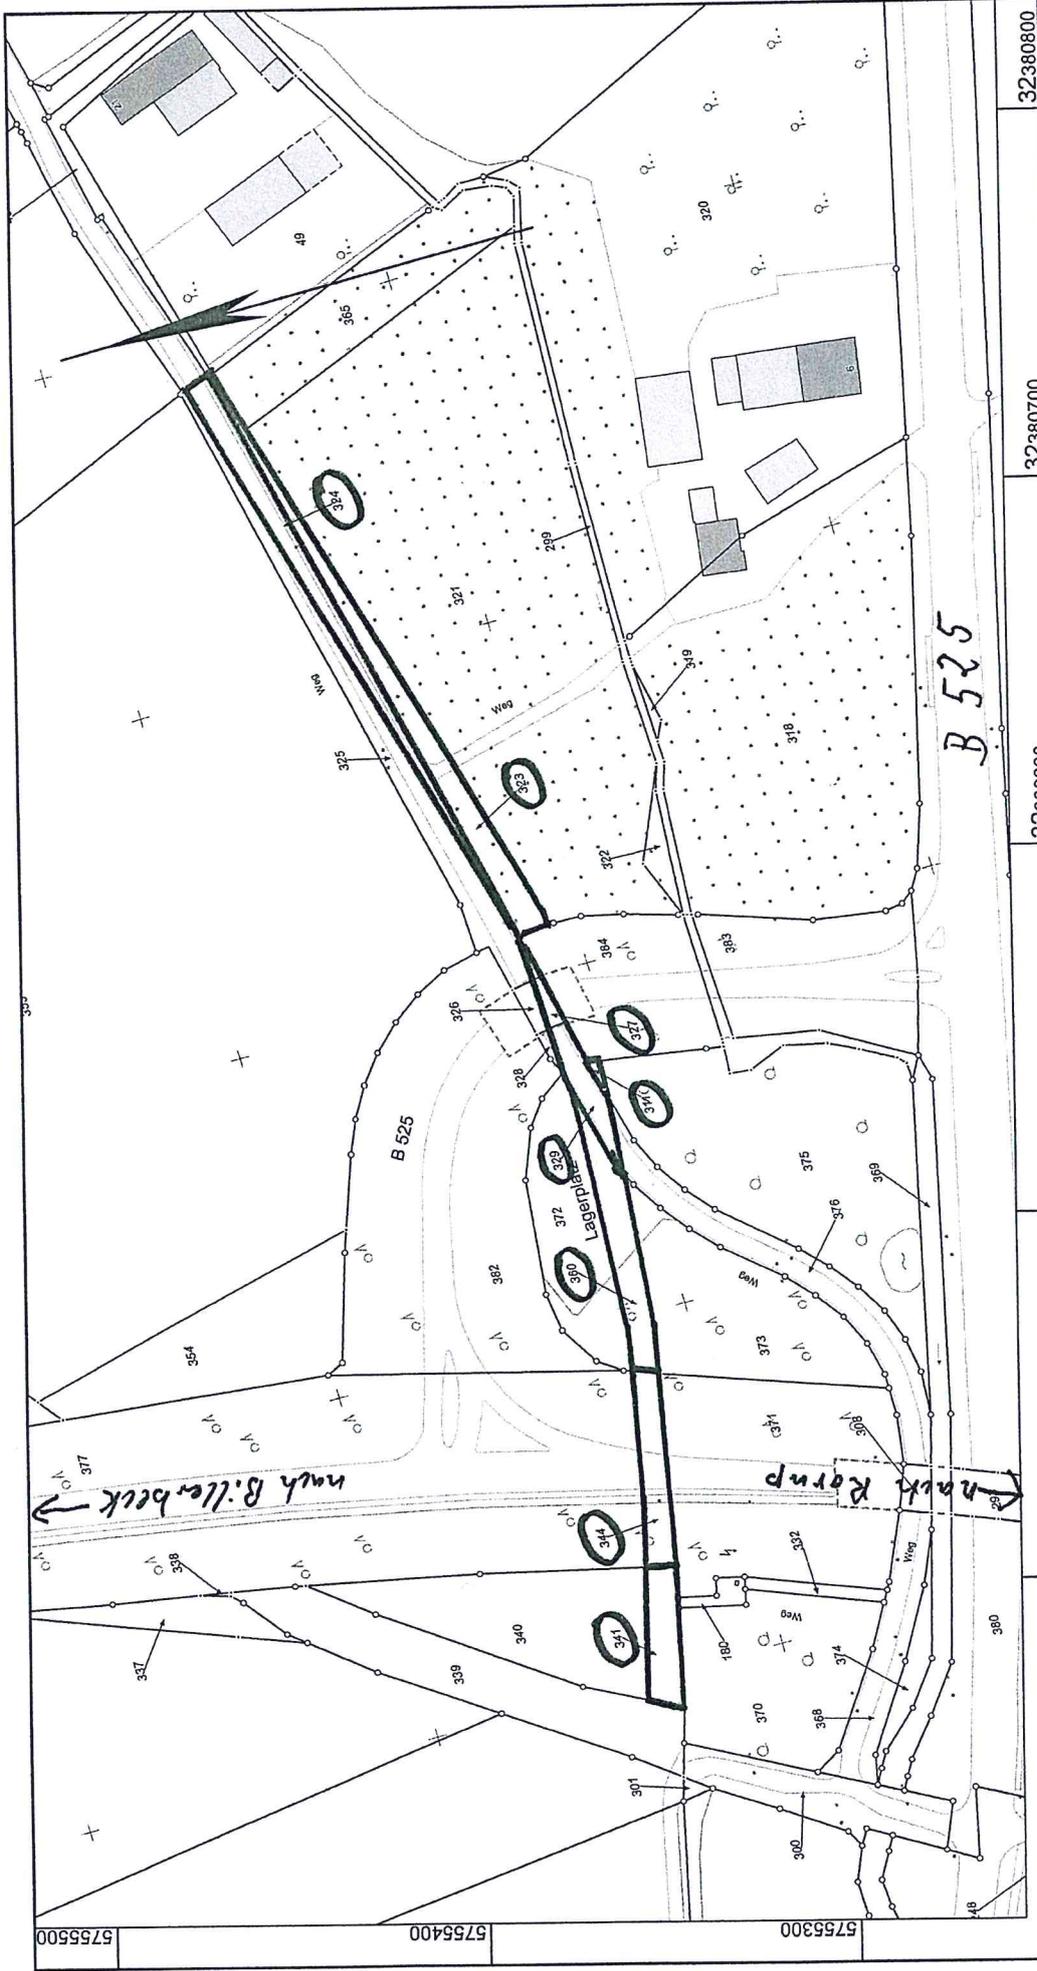

**Auszug aus dem
Liegenschaftskataster**
Flurkarte NRW 1:2000

Erstellt: 13.02.2014
Zeichen:


Maßstab 1 : 2000



**Kreis Coesfeld
Katasteramt**
Friedrich-Ebert-Straße 7
48653 Coesfeld

Flurstück: 325
Flur: 4
Gemarkung: Darup
An der B525, Nottuln

© Kreis Coesfeld

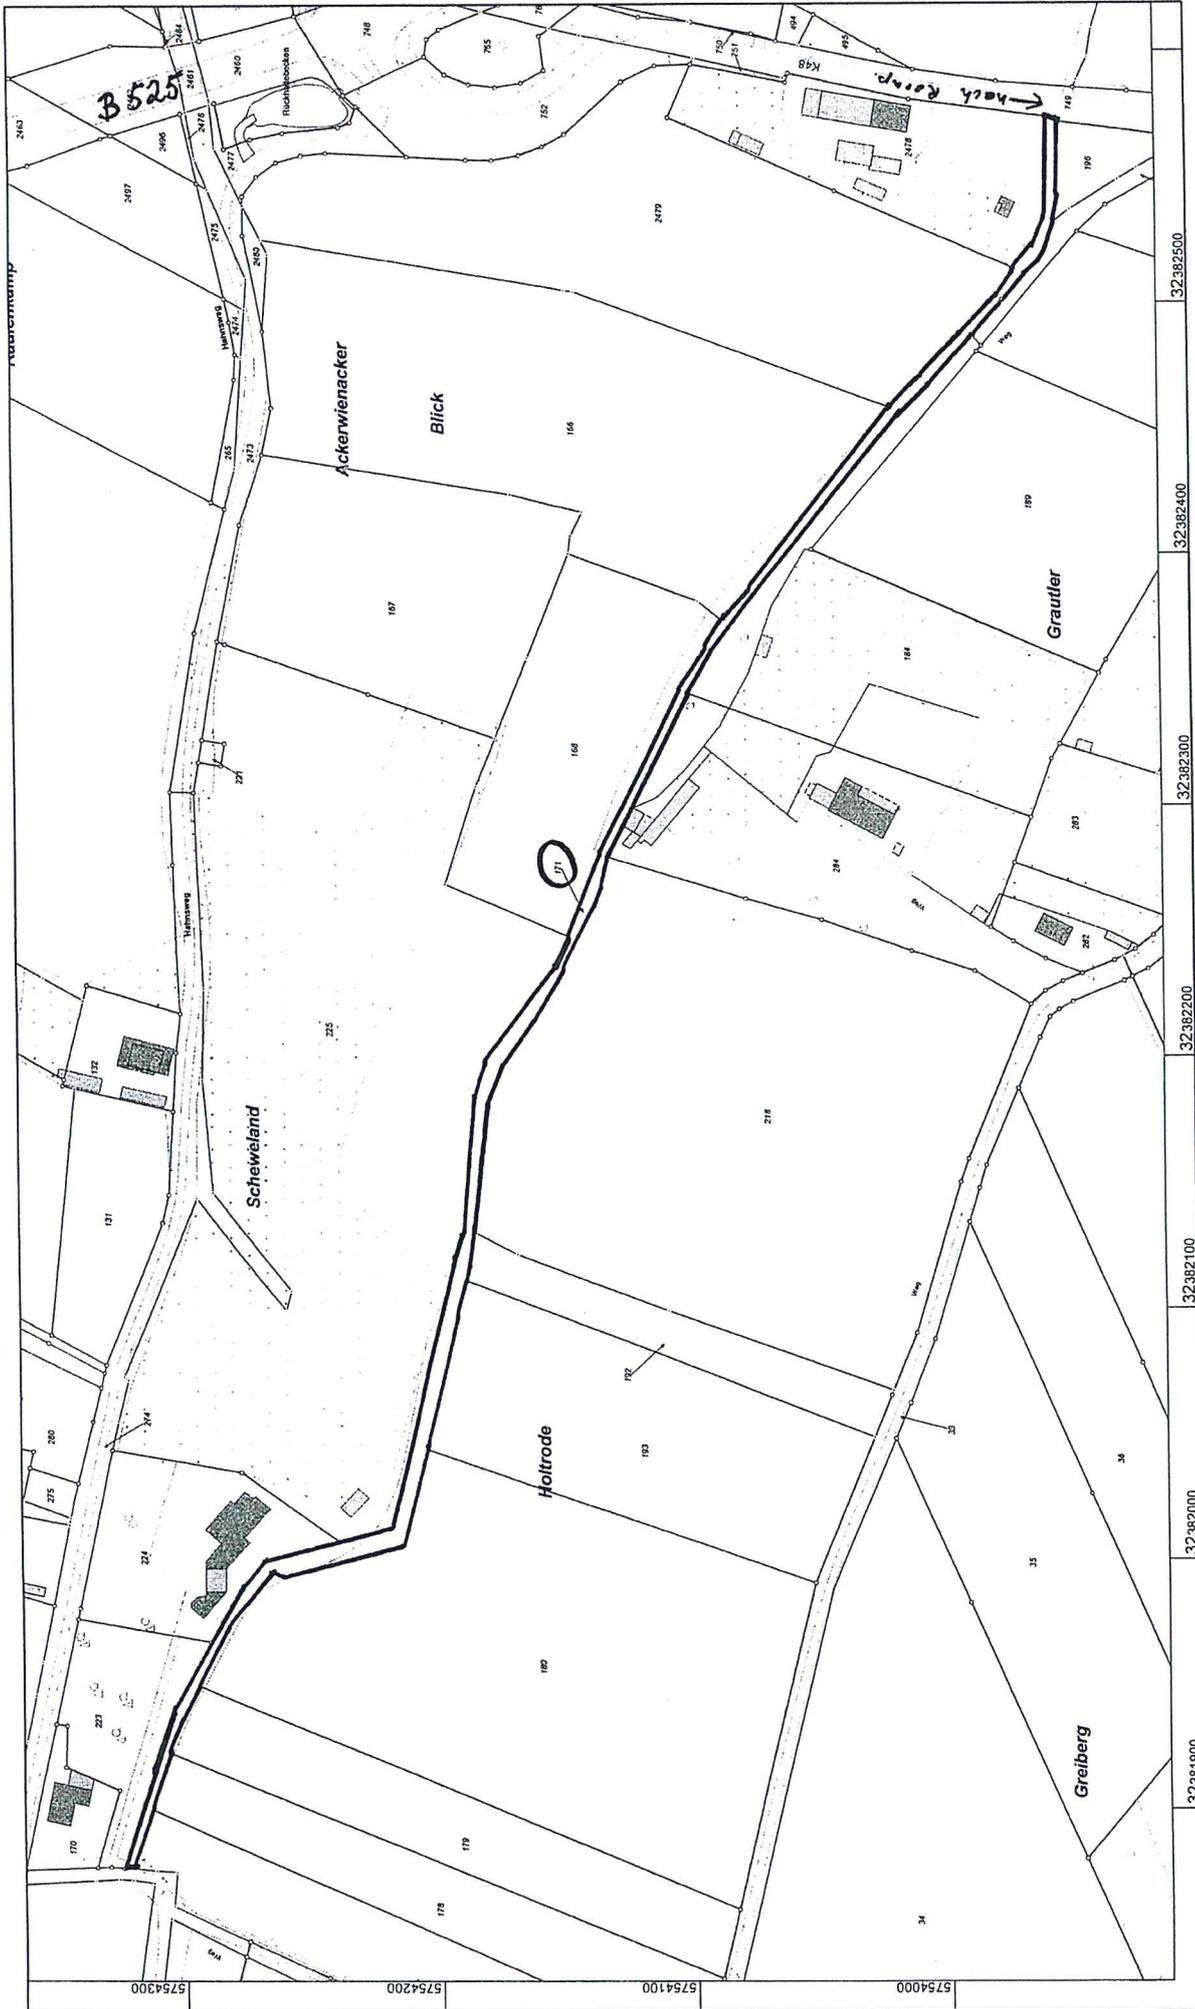

B 525

hach Kemp

**Auszug aus dem
Liegenschaftskataster**
Flurkarte NRW

Erstellt: 13.02.2014
Zeichen:



© Kreis Coesfeld

Maßstab 1 :  **Verkinet**

**Kreis Coesfeld
Katasteramt**
Friedrich-Ebert-Straße 7
48653 Coesfeld



Flurstück: 171
Flur: 5
Gemarkung: Darup
Am Ackerwienacker Scheweland, Nottun

32.381900 32.382000 32.382100 32.382200 32.382300 32.382400 32.382500

5754300 5754200 5754100 5754000