



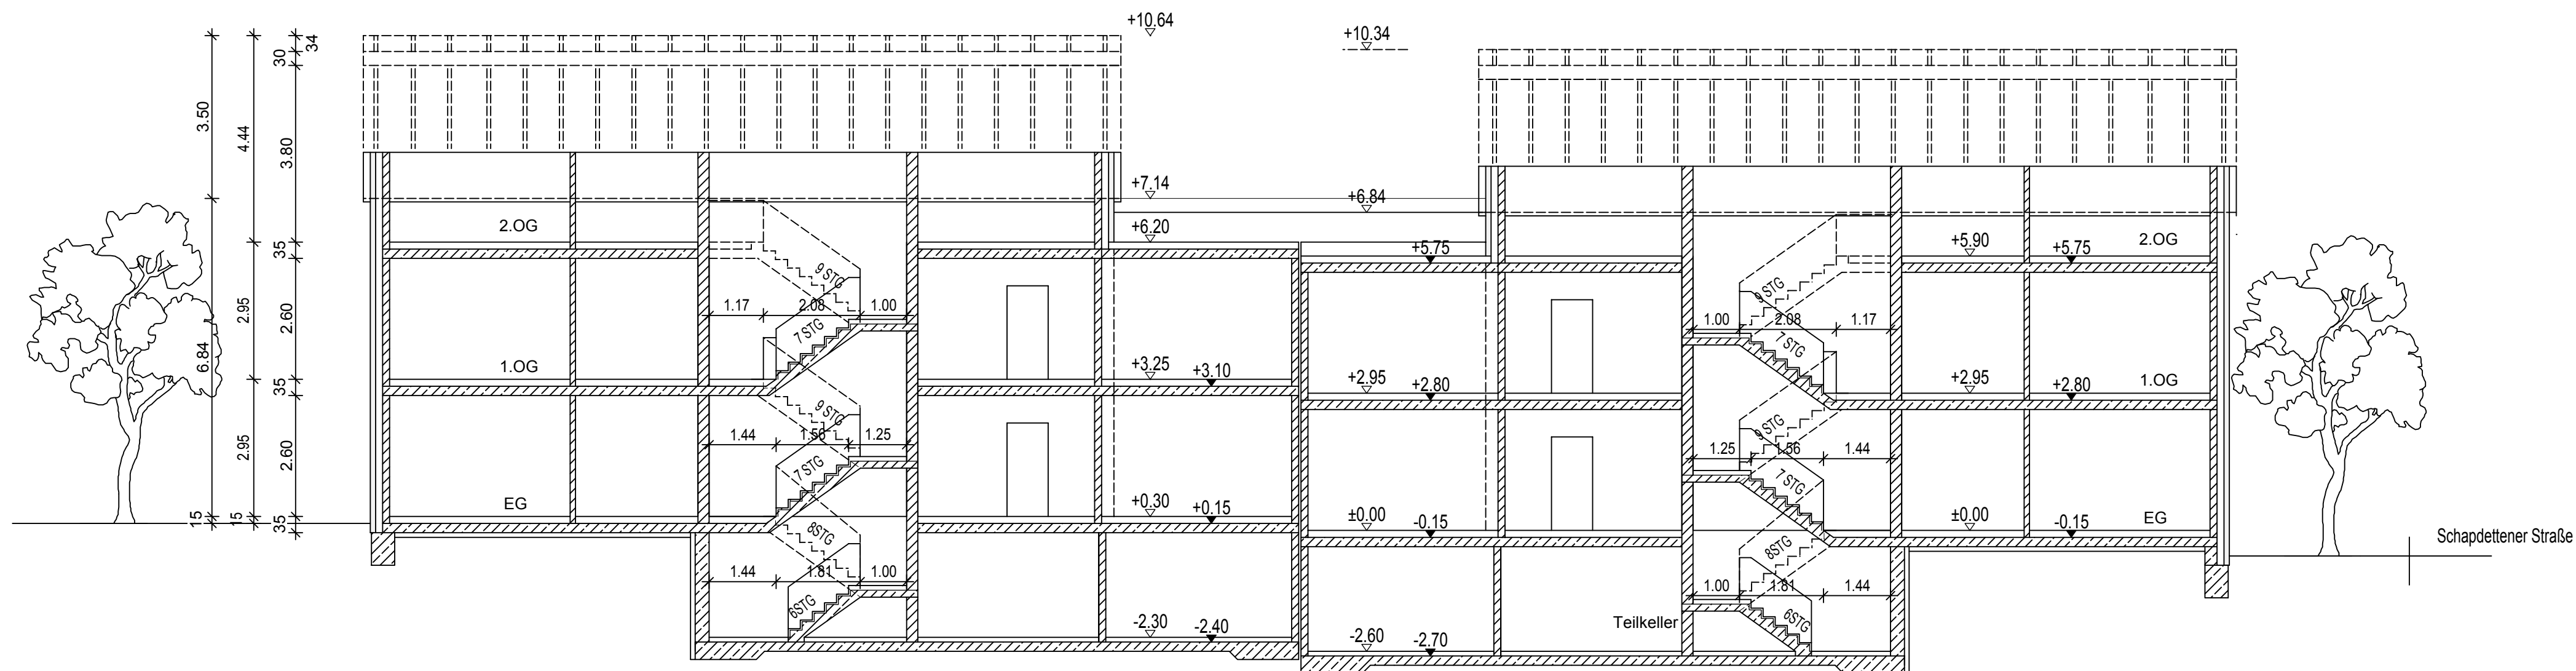

Schnitt B-B

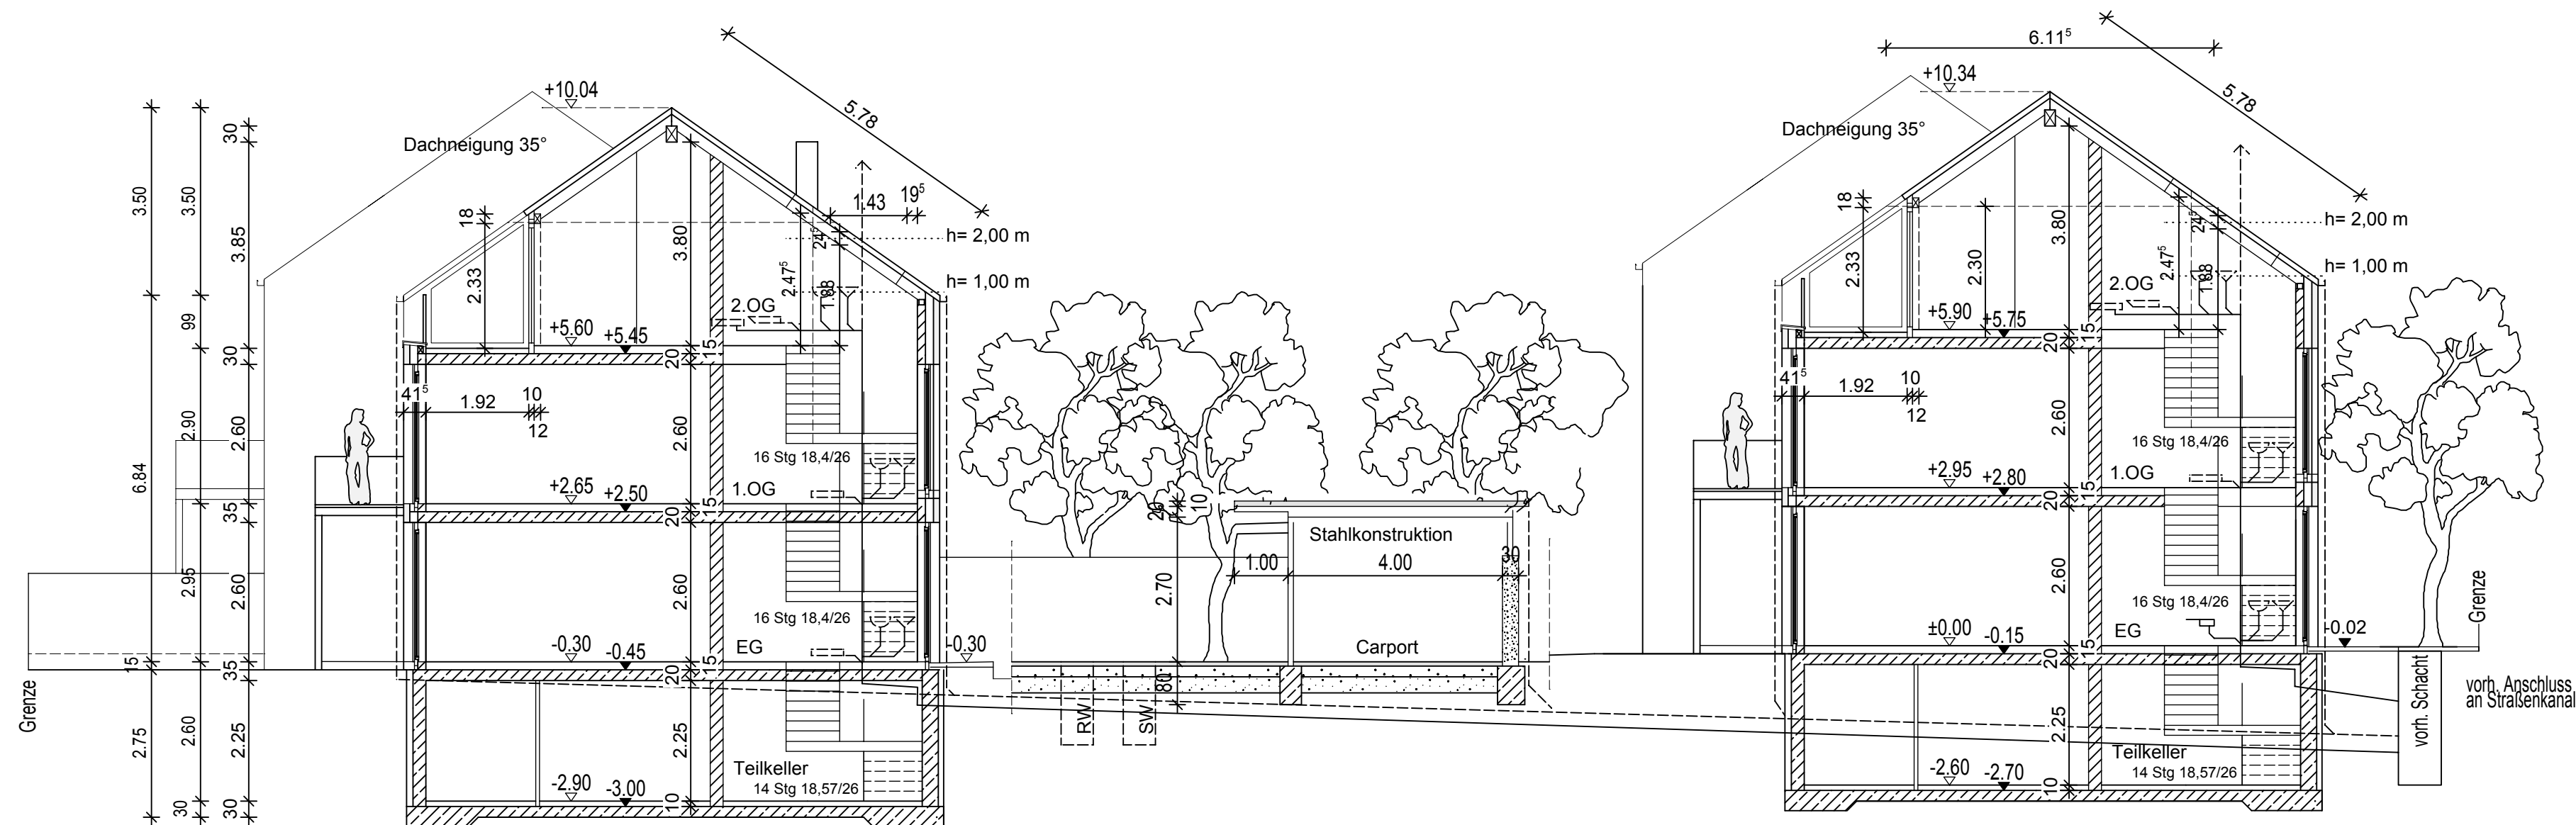

SCHNITT A-A

PROJEKT	NEUBAU VON 19 WOHNHEINHEITEN UND 1 GEWERBEEINHEIT, 1 CARPORT UND 1 ABST. FÜR MÜLL SCHAPDETTENER STRASSE 7 48301 NOTTULN				
BAUHERR	NATRUP GBR WOLBECKER WINDMÜHLE 39 48167 MÜNSTER				
PLANVERFASSER	KURSCHEID + PARTNER ARCHITEKTEN	AM STEINTOR 25, 48167 MÜNSTER TEL. 02506/8301-0 FAX. 02506 / 8301-20 EMAIL. INFO@KURSCHEID-ARCHITEKTEN.DE			
PLAN	Schnitte				
LEISTUNGSPHASE	GENEHMIGUNGSPLANUNG				
TEILBILD-NR.	PL	PROJEKT-NR.	MAßSTAB	ZEICHN.-NR.	INDEX
VERFASSER	MP	1317	1:100	BA 05	
DATUM	30.07.2014				
UNTERSCHRIFT BAUHERR		UNTERSCHRIFT ARCHITEKT		UNTERSCHRIFT UNTERNEHMER	