





ANSICHT SÜD-WEST

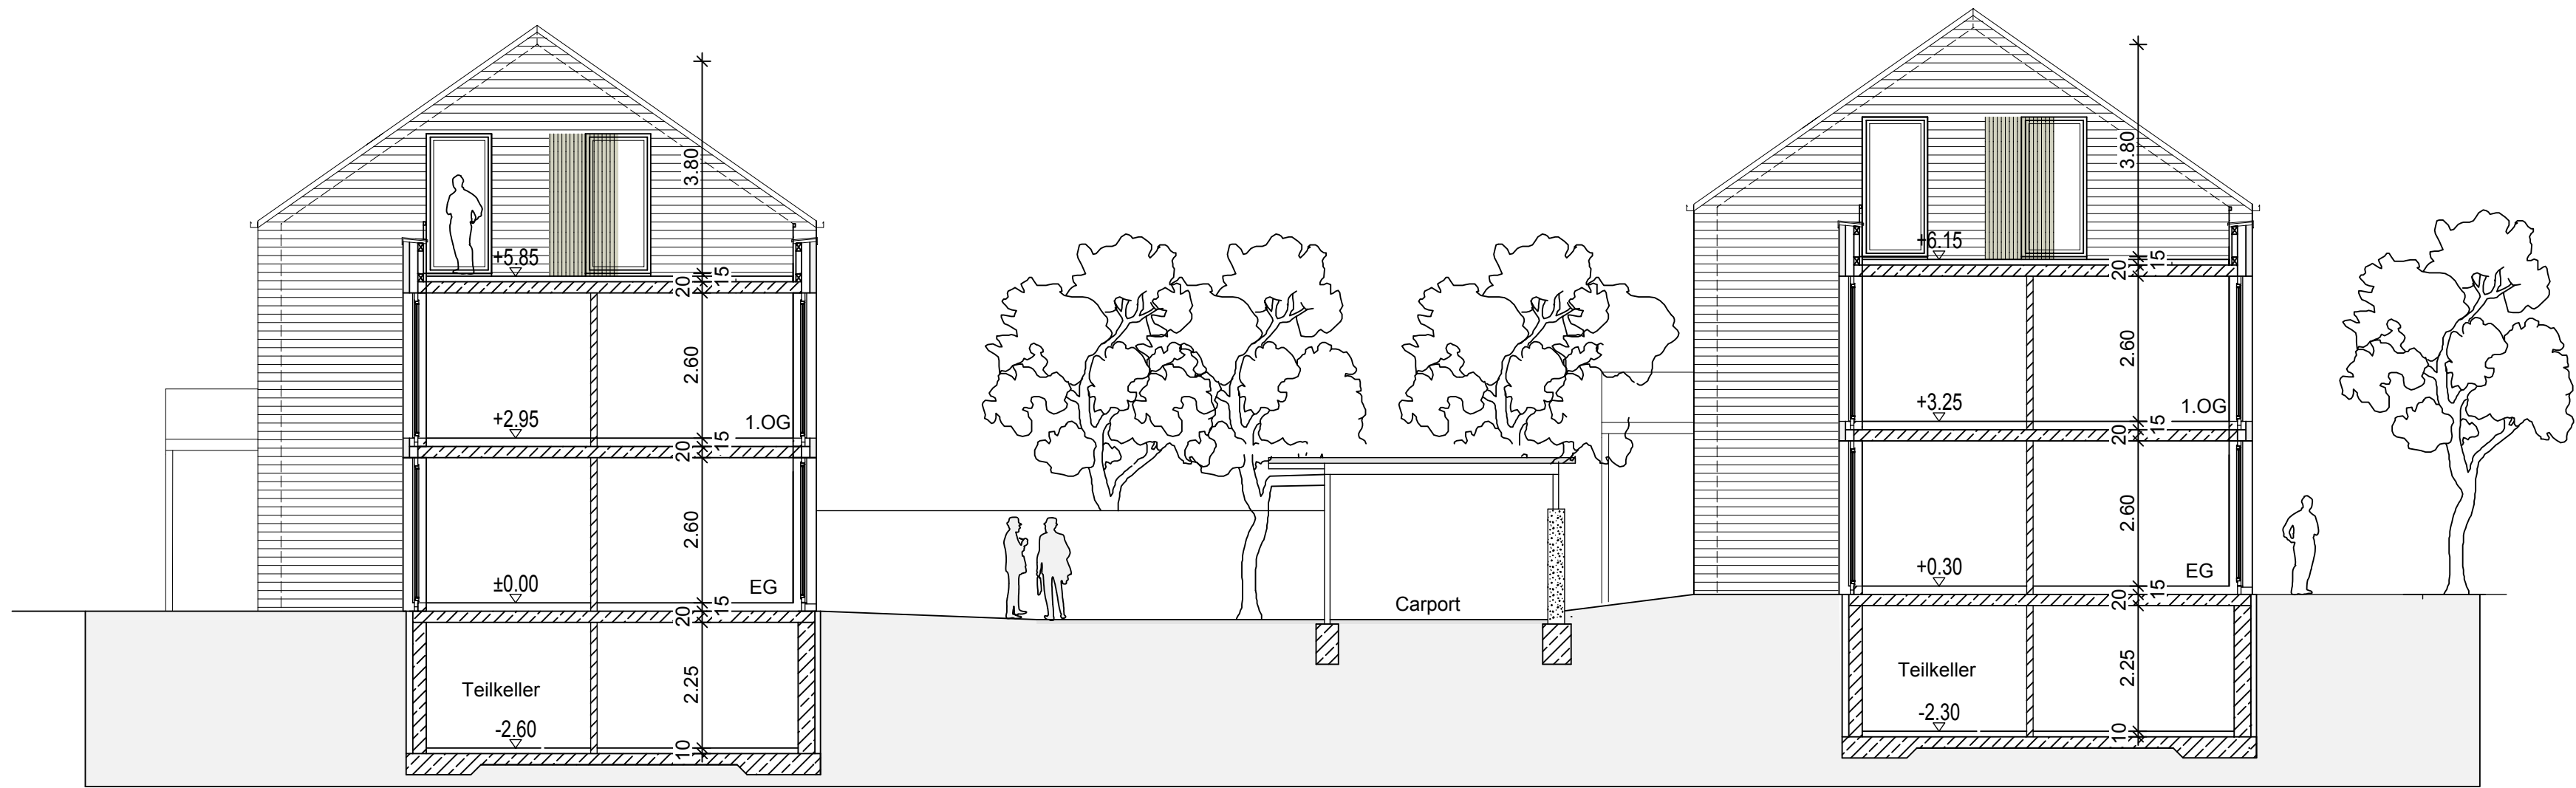

ANSICHT SÜD-OST, SCHNITT DURCH FLACHDACHZWISCHENBAU

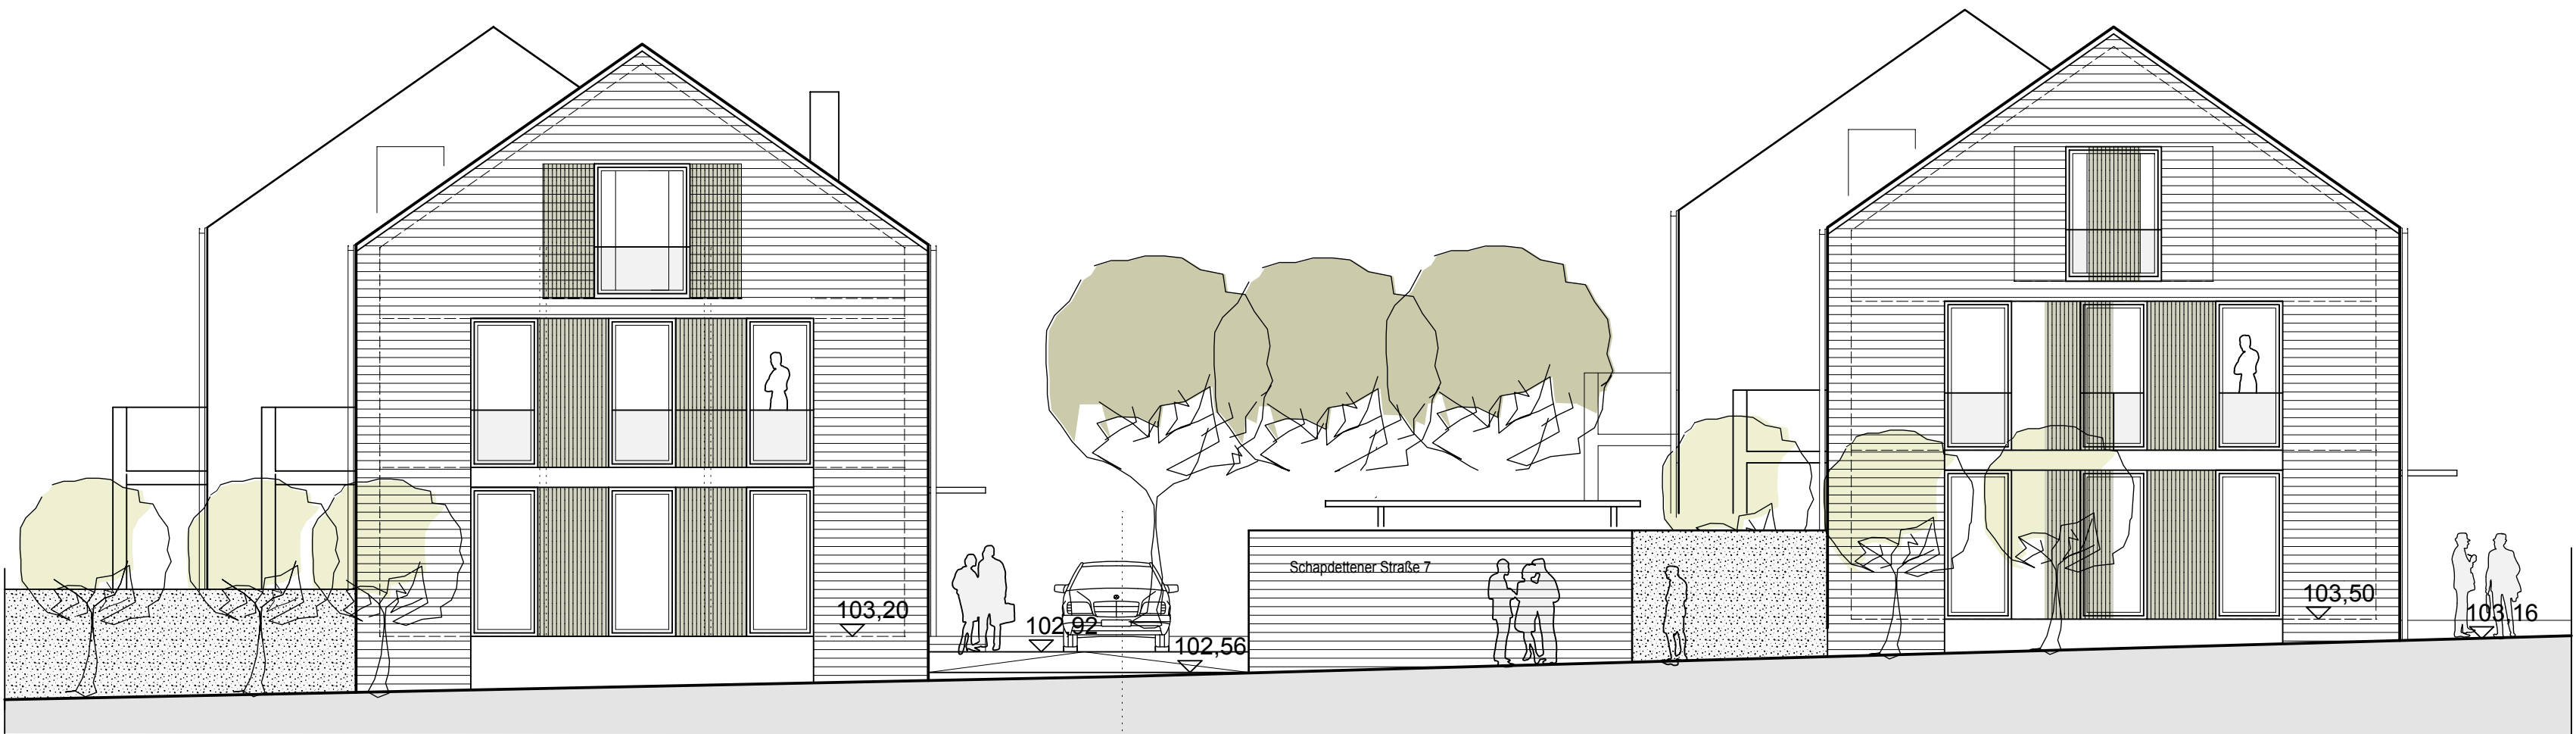

ANSICHT SÜD-OST

PROJEKT	NEUBAU VON 19 WOHN-EINHEITEN UND 1 GEWEREBEEINHEIT, 1 CARPORT UND 1 ABST. FÜR MÜLLSCHAPDETTENER STRASSE 7 48301 NOTTULN				
BAUHERR	NATURP GBR WOLBECKER WINDMÜHLE 39 48167 MÜNSTER				
PLANVERFASSER	KURSCHEID + PARTNER ARCHITEKTEN		AM STEINTOR 25, 48167 MÜNSTER TEL. 02506/8301-0 FAX. 02506 / 8301-20 EMAIL. INFO@KURSCHEID-ARCHITEKTEN.DE		
PLAN	Ansichten I				
LEISTUNGSPHASE	GENEHMIGUNGSPLANUNG				
TEILBILD-NR.	PL 46, 47, 52	PROJEKT-NR.	MAßSTAB	ZEICHN.-NR.	INDEX
VERFASSER	MP	1317	1:100	BA 06	
DATUM	30.07.2014				
UNTERSCHRIFT BAUHERR		UNTERSCHRIFT ARCHITEKT		UNTERSCHRIFT UNTERNEHMER	