





ANSICHT SÜD-WEST MIT STELLPLÄTZEN UND CARPORT

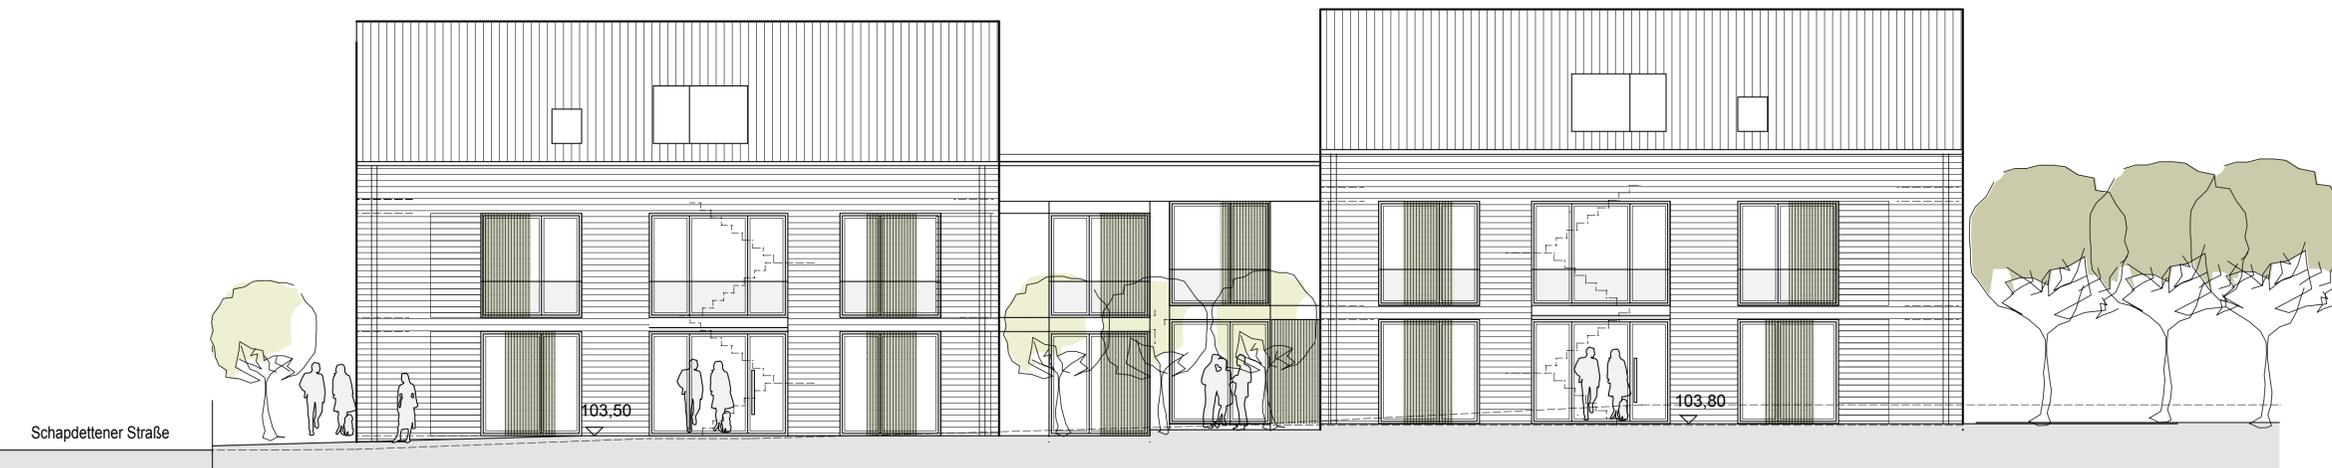

ANSICHT NORD-OST

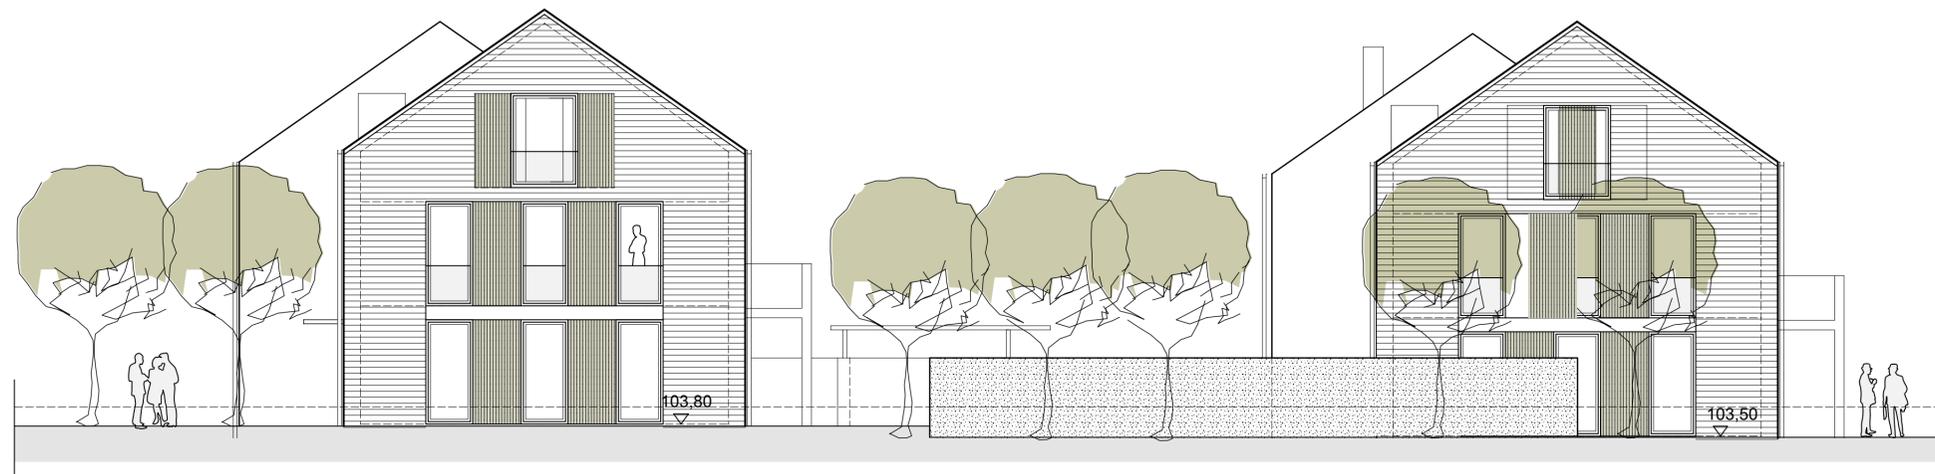

ANSICHT NORD-WEST

PROJEKT	NEUBAU VON 19 WOHNHEITEN UND 1 GEWERBEEINHEIT, 1 CARPORT UND 1 ABST. FÜR MÜLL SCHAPDETTENER STRASSE 7 48301 NOTTLUN			
BAUHERR	NATRUP GBR WOLBECKER WINDMÜHLE 39 48167 MÜNSTER			
PLANVERFASSER	KURSCHEID + PARTNER ARCHitekten	AM STEINTOR 25, 48167 MÜNSTER TEL. 02506/8301-0 FAX. 02506 / 8301-20 EMAIL. INFO@KURSCHEID-ARCHITECTEN.DE		
PLAN	Ansichten II			
LEISTUNGSPHASE	GENEHMIGUNGSPLANUNG			
TEILBILD-NR.	PL 48,49,50	PROJEKT-NR.	MAßSTAB	ZEICHN.-NR.
VERFASSER	MP	1317	1:100	BA 07
DATUM	30.07.2014	UNTERSCHRIFT ARCHITEKT		UNTERSCHRIFT UNTERNEHMER
UNTERSCHRIFT BAUHERR				