


Städtebaulicher Entwurf "Südlich Lerchenhain" V6, Stand 11/2014

Anlage 2
zur VL 146/2014

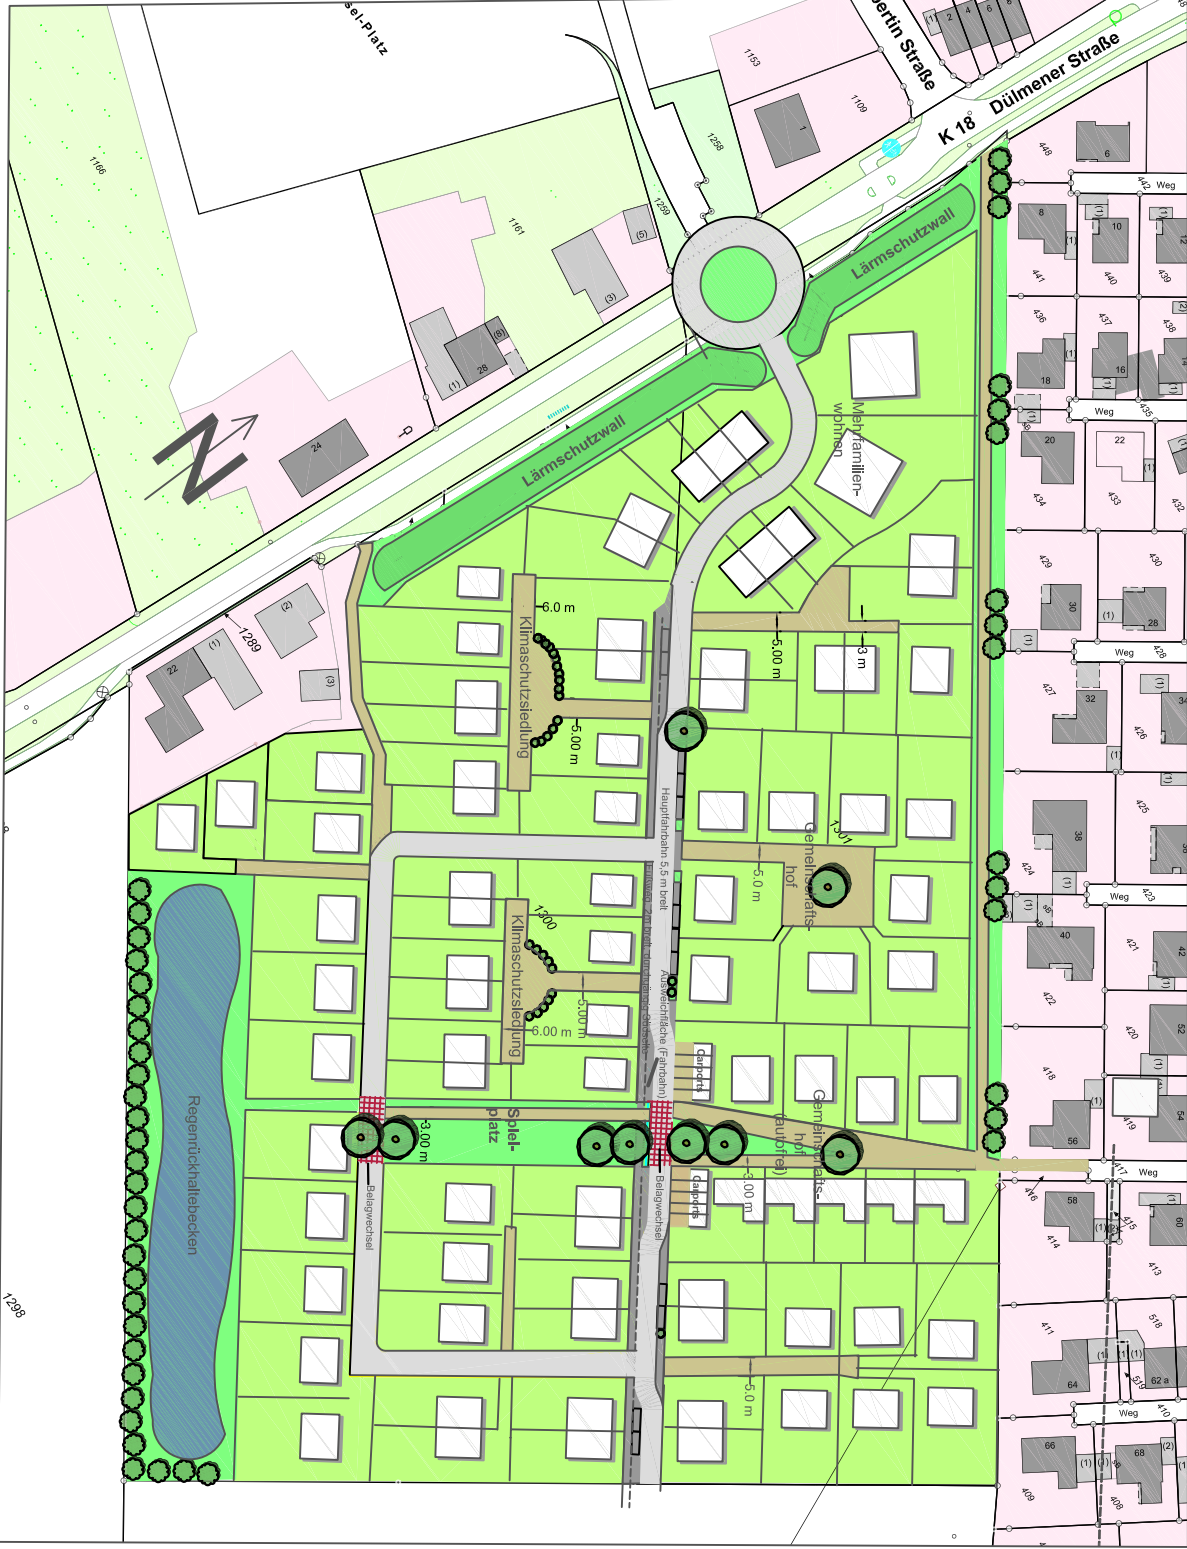

Kennziffern:

Bruttbauand: ca. 62.400 m²
Nettbauand: ca. 43.210 m²

Grünflächen insgesamt 9.950 m²
davon:

Lärmschutz 2.520 m²
Regenrückhaltung: 4.875 m²

Verkehrsflächen insgesamt: 9.240 m²
(ohne Kreisverkehr)
davon:

Straßen: 4.570 m²
Wohnwege/Stichstraßen: 3.285 m²
- davon privat bis zu 2.605 m²
Fußwege separat geführt 1.385 m²

Wohneinheiten: 98 WE
insgesamt
davon: (+ ggf. Einliegerwohnungen)

EFH: 50
DHH: 32
RH: 6
MFH: 2 (ca. 10 WE)