



Kreis Coesfeld Katasteramt

Friedrich-Ebert-Straße 7
48653 Coesfeld


Anlage 2 zur VL 181/2014

Auszug aus dem Liegenschaftskataster

Flurkarte NRW 1:500

Flurstück: 409
Flur: 61
Gemarkung: Nottuln
Hanns-Martin-Schleyer-Str, Nottuln

Erstellt: 02.10.2014
Zeichen:

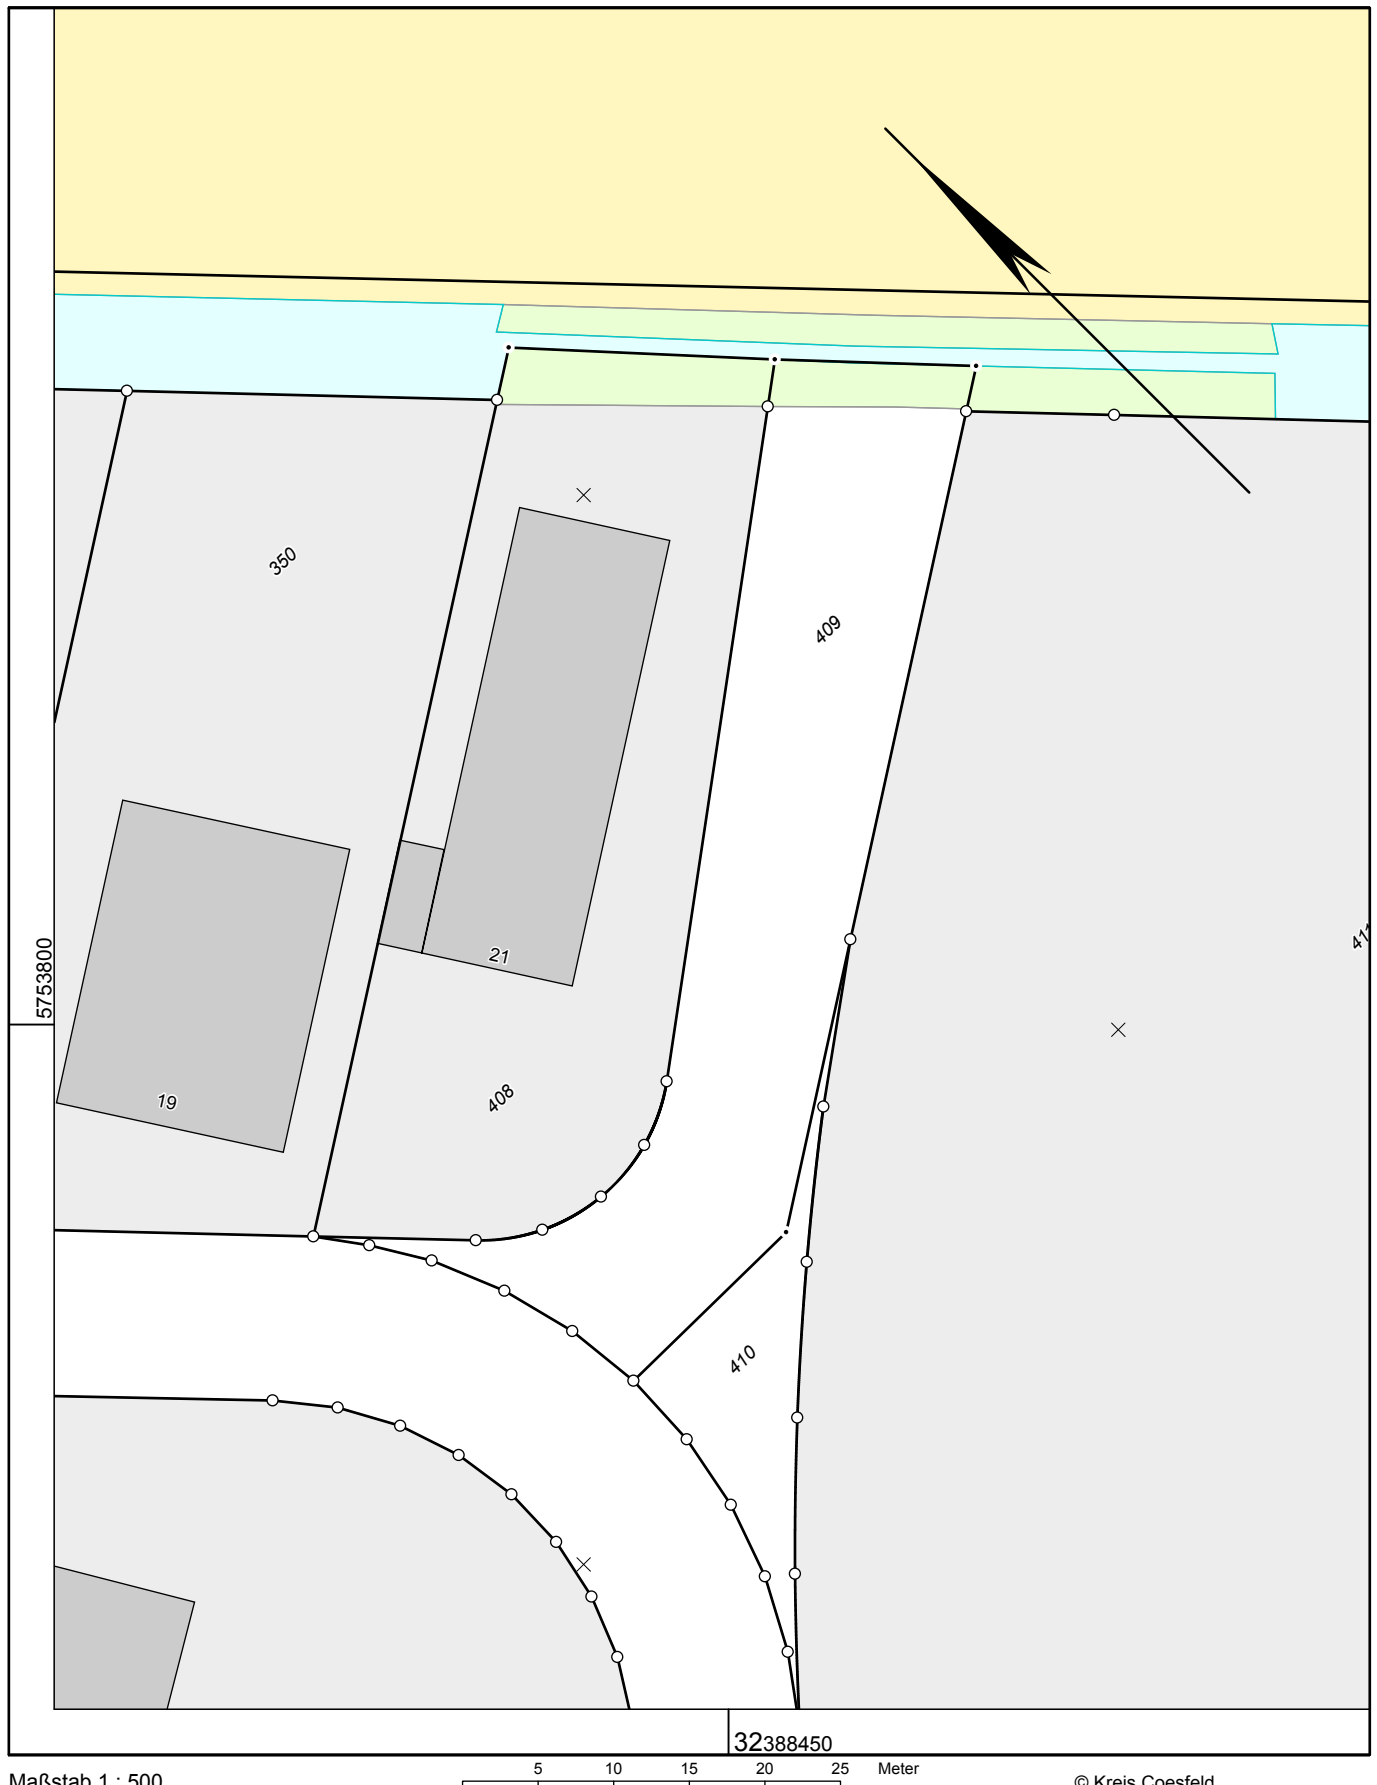

Maßstab 1 : 500

5 10 15 20 25 Meter

© Kreis Coesfeld