


Anlage 3  
zur Vorlage 182/2014

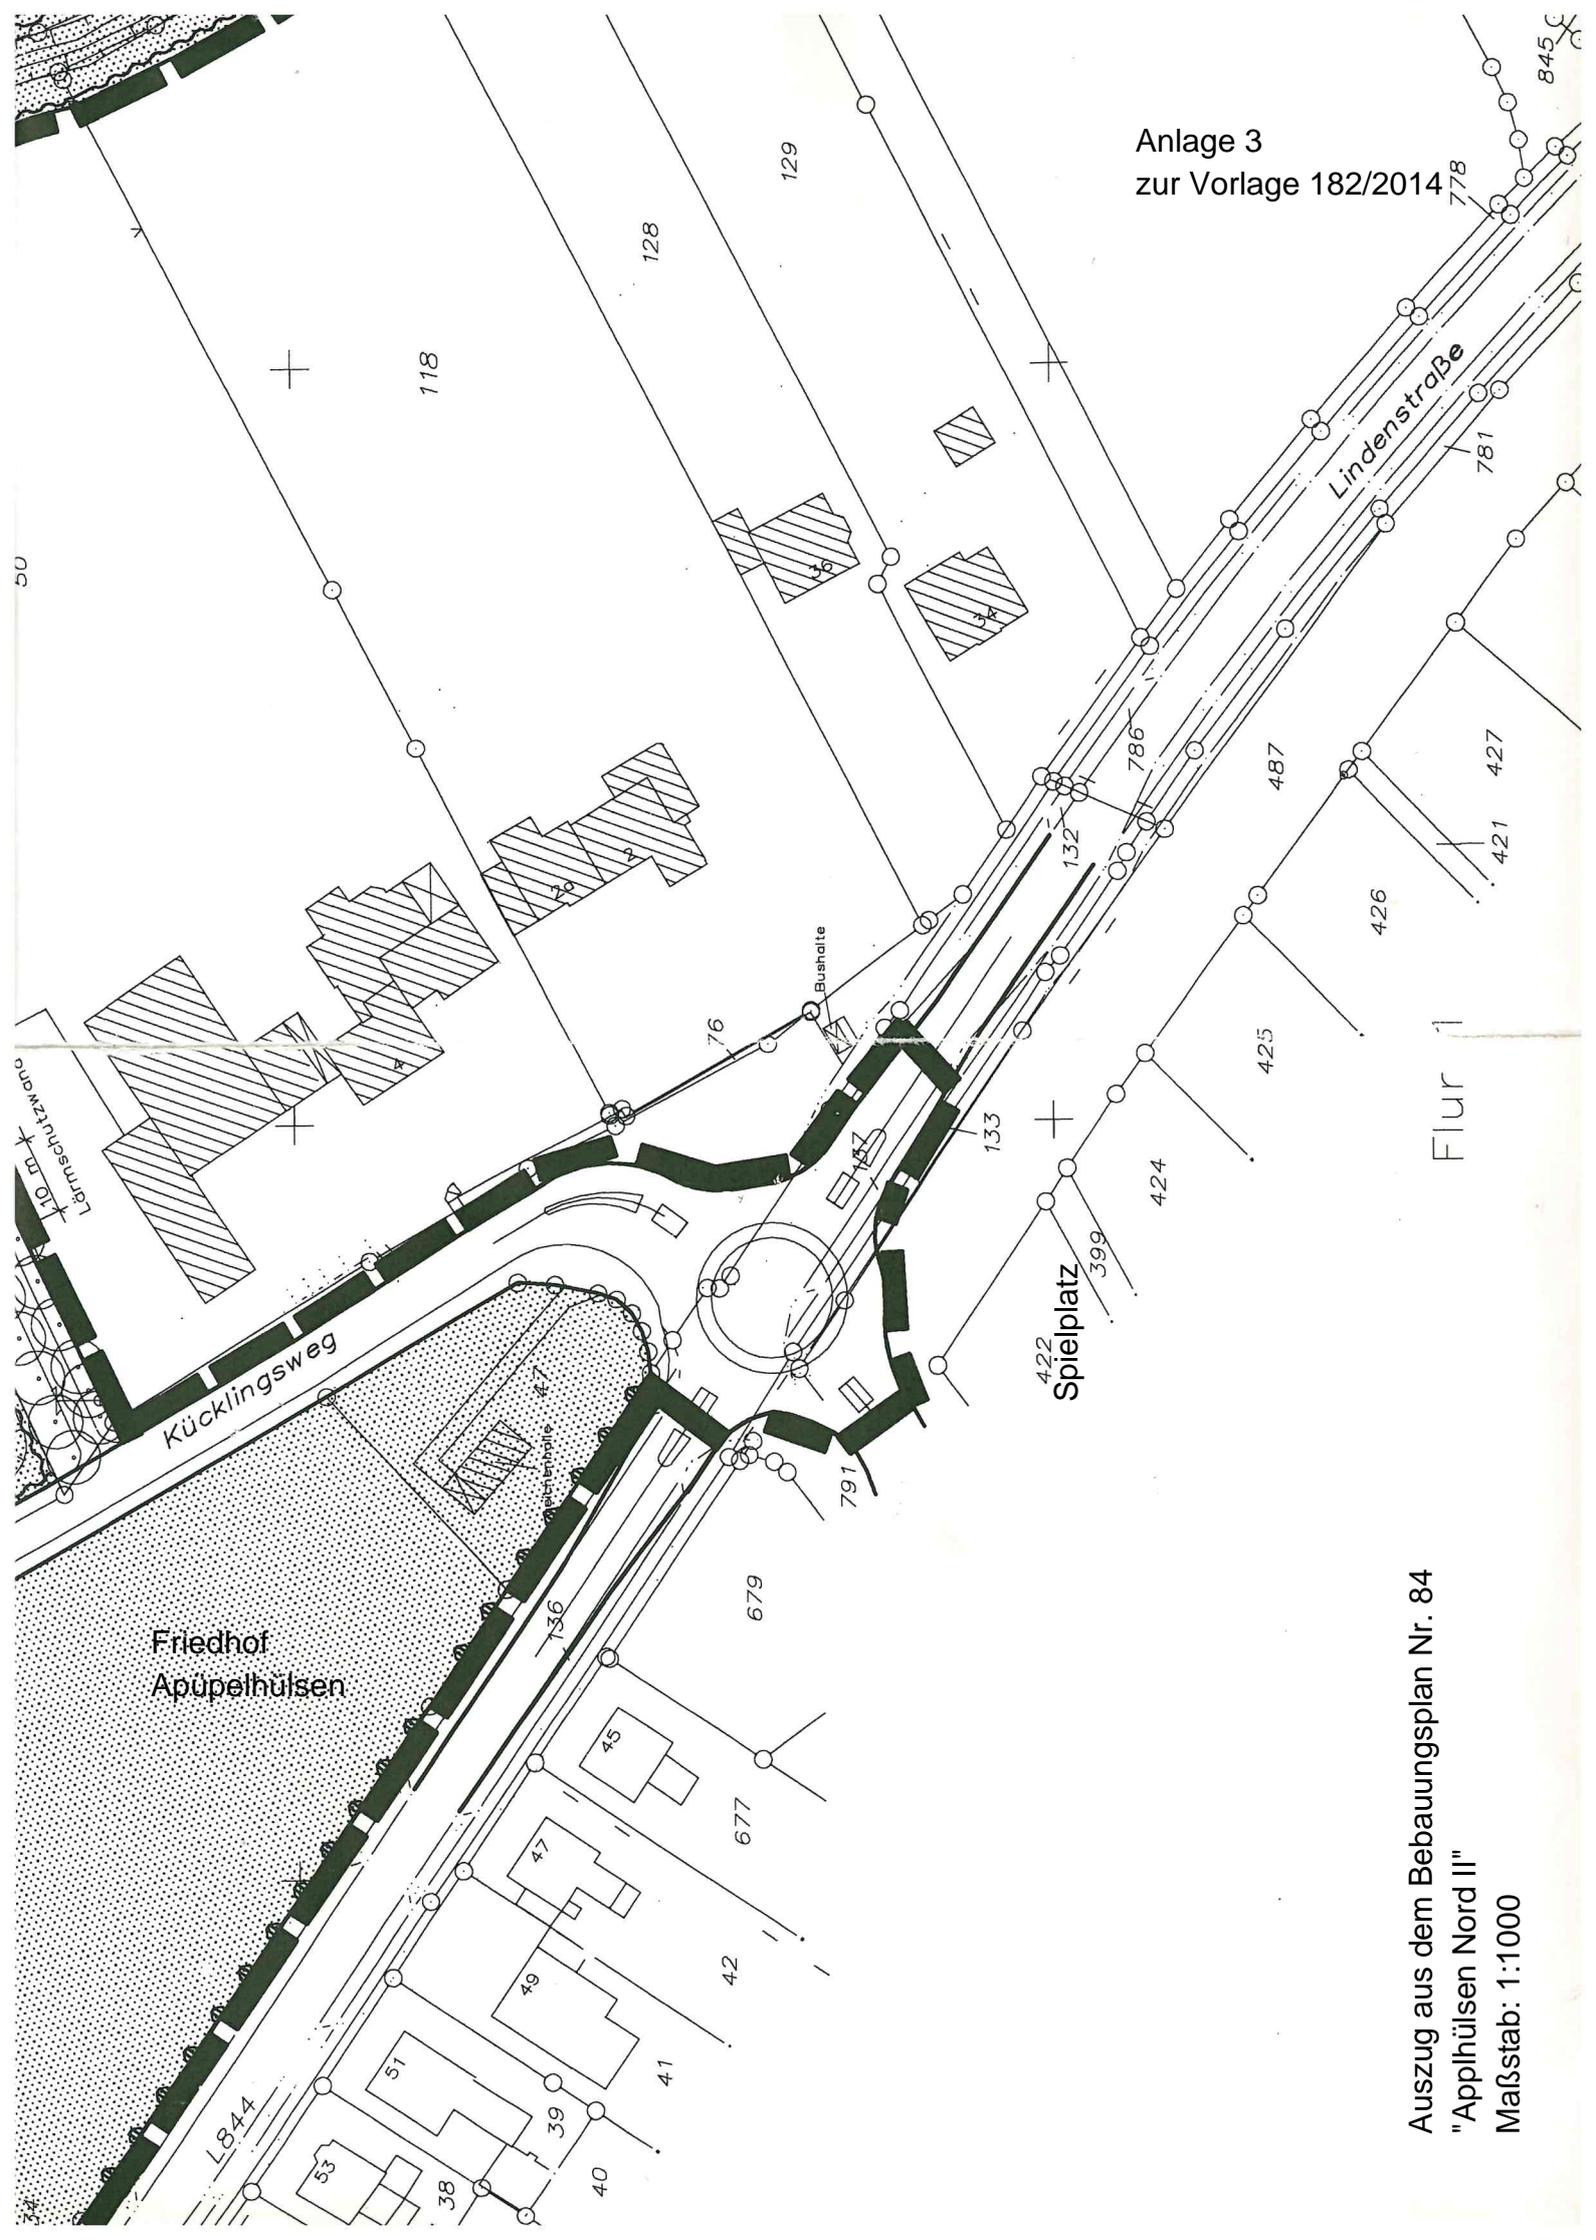

Auszug aus dem Bebauungsplan Nr. 84  
"Apüpelhülsen Nord II"  
Maßstab: 1:1000