


Anlage 1 zur VL 023/2015: Änderungsbereich

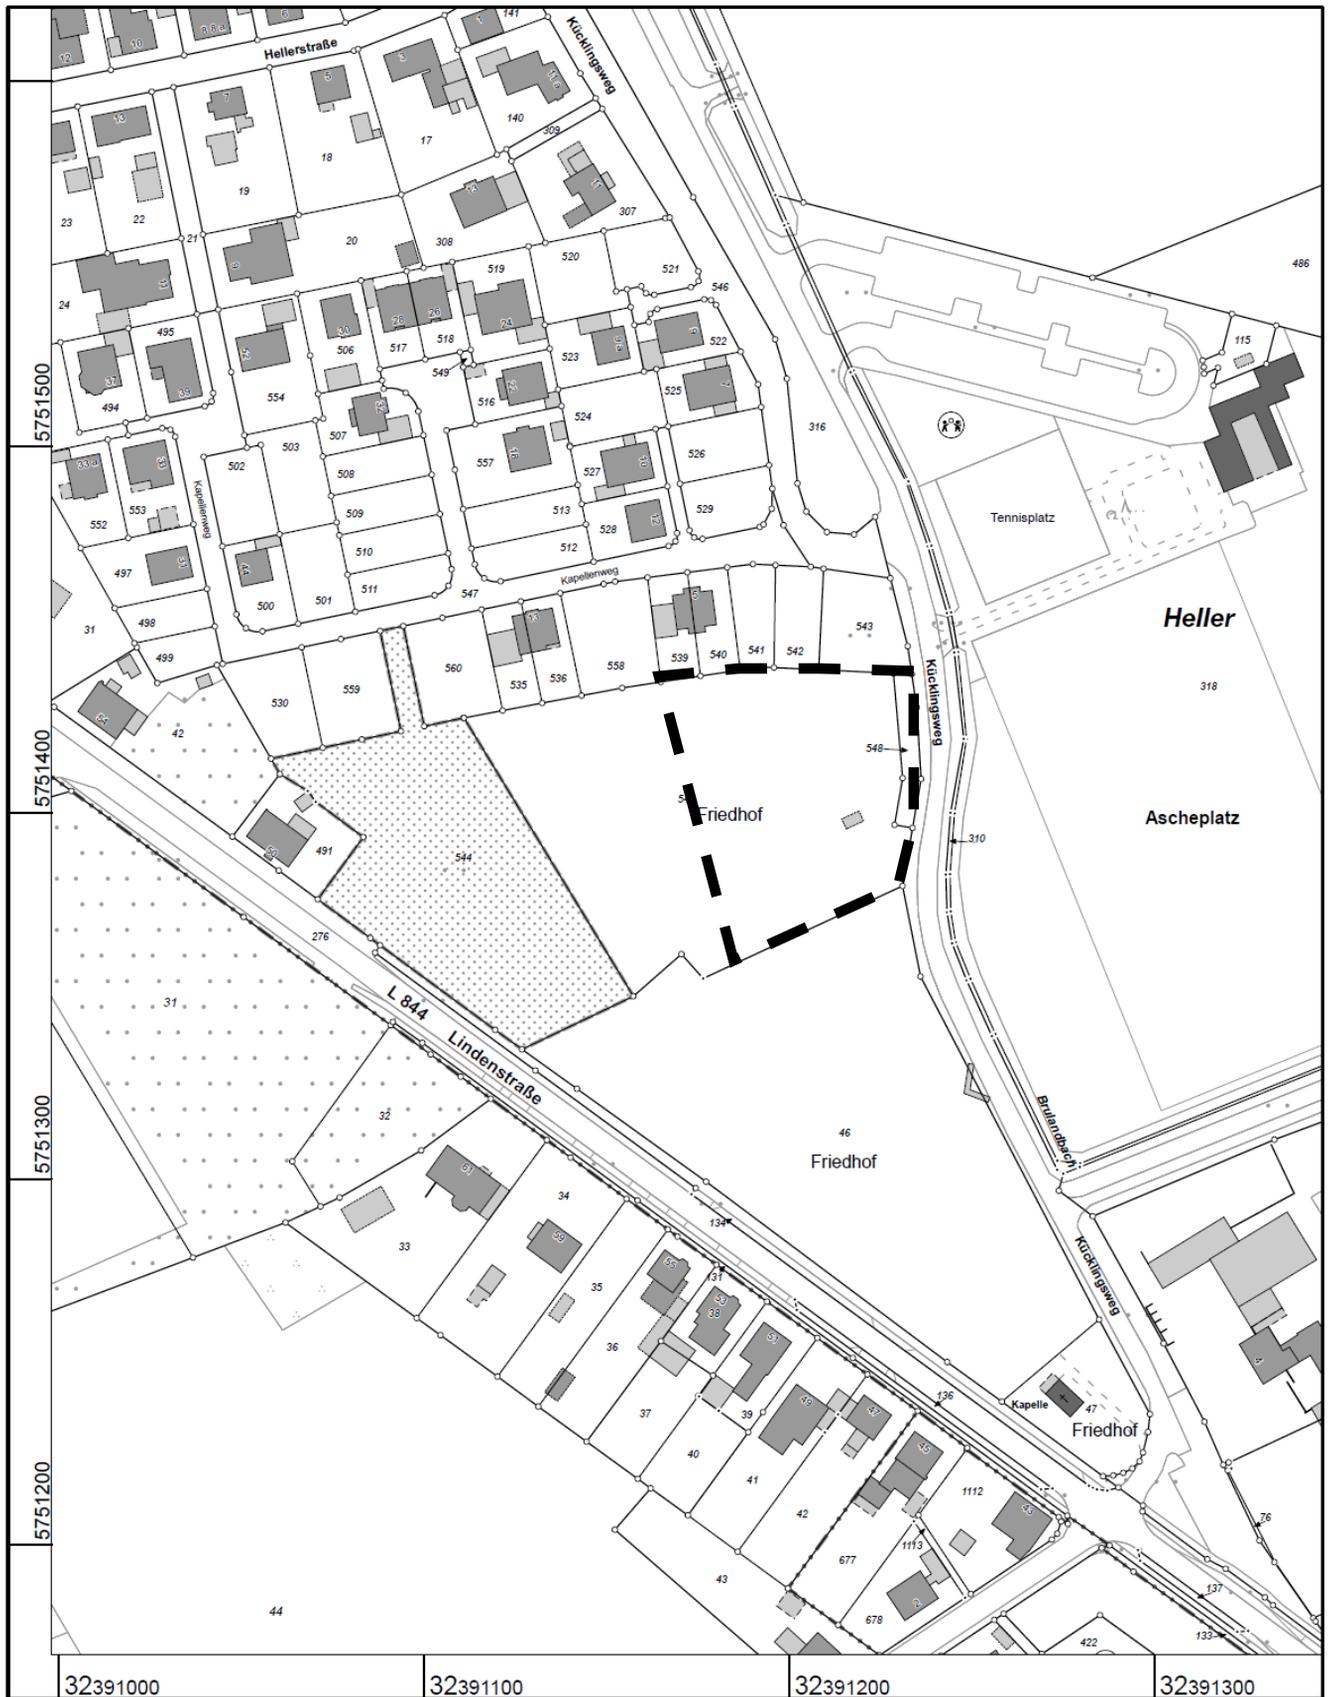

Maßstab 1 : 2000

20 40 60 80 100 Meter

© Kreis Coesfeld