


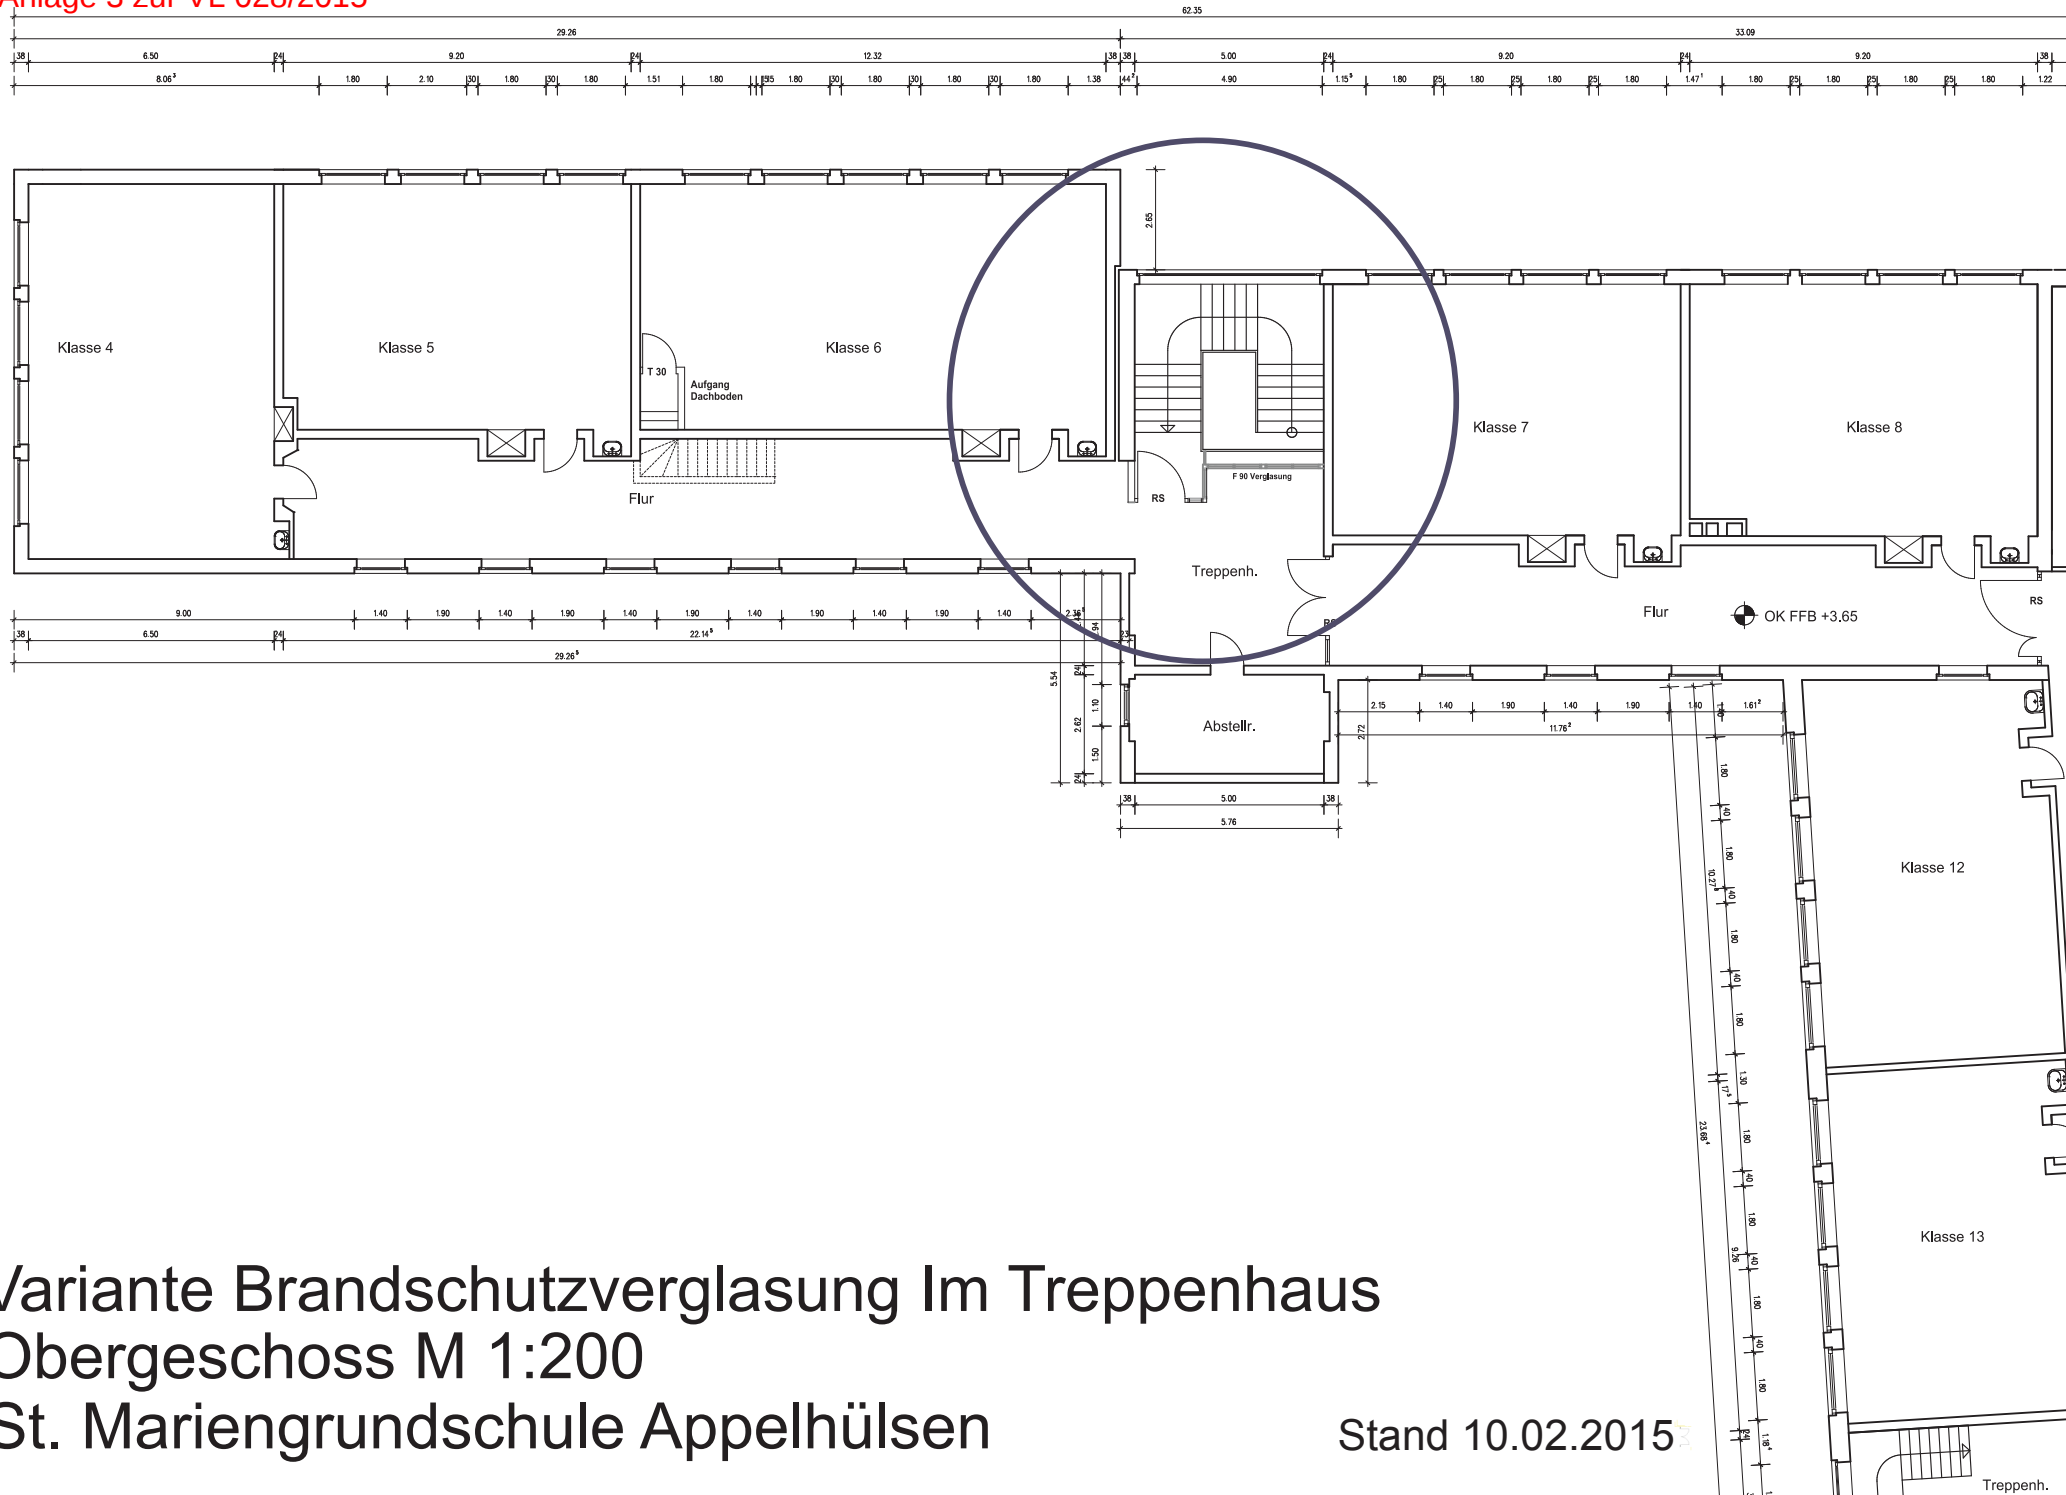

Variante Brandschutzverglasung Im Treppenhaus
Obergeschoss M 1:200
St. Mariengrundschule Appelhülsen

Stand 10.02.2015