



# Übersicht Spielplatz Twiaelf-Lampen-Hok, heutiger Zustand

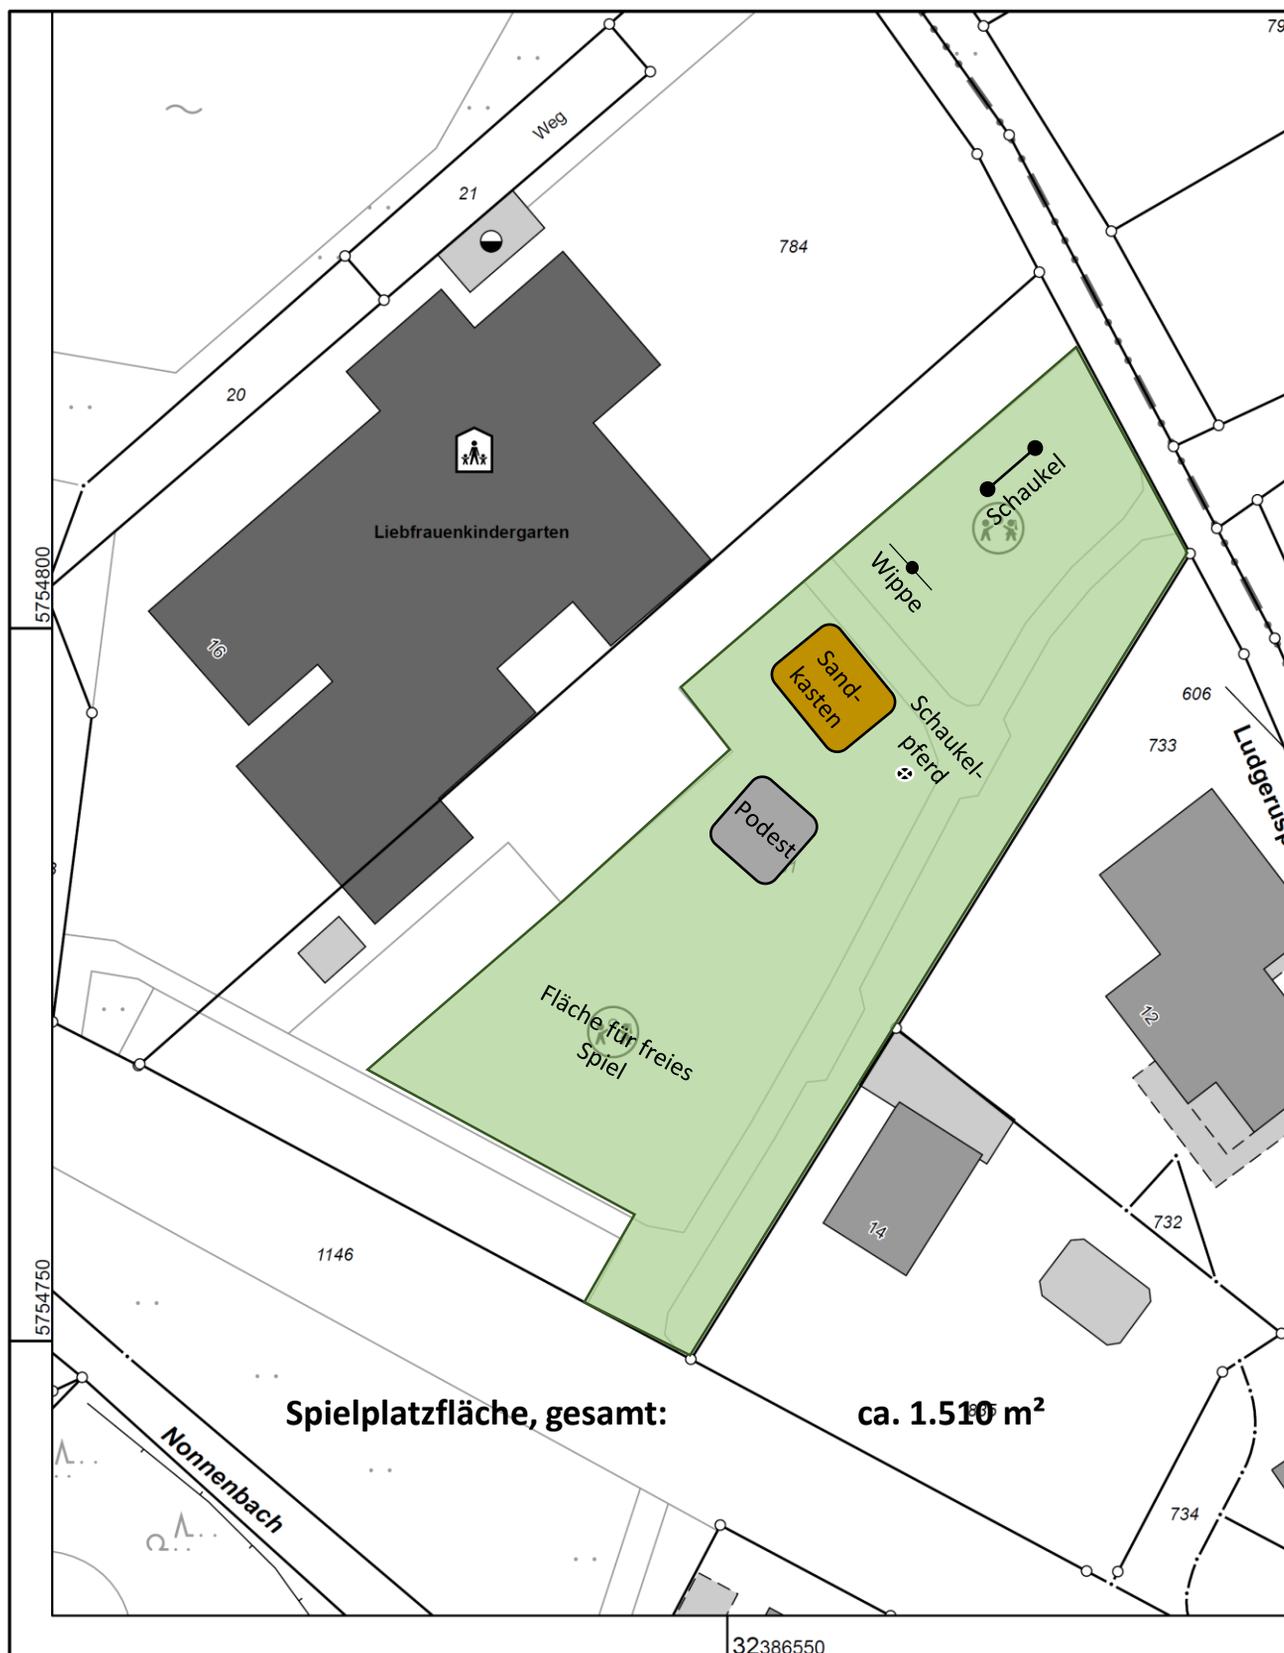

**Spielplatzfläche, gesamt:**

**ca. 1.510 m<sup>2</sup>**

# Übersicht Spielplatz Twiaelf-Lampen-Hok, geplanter Zustand

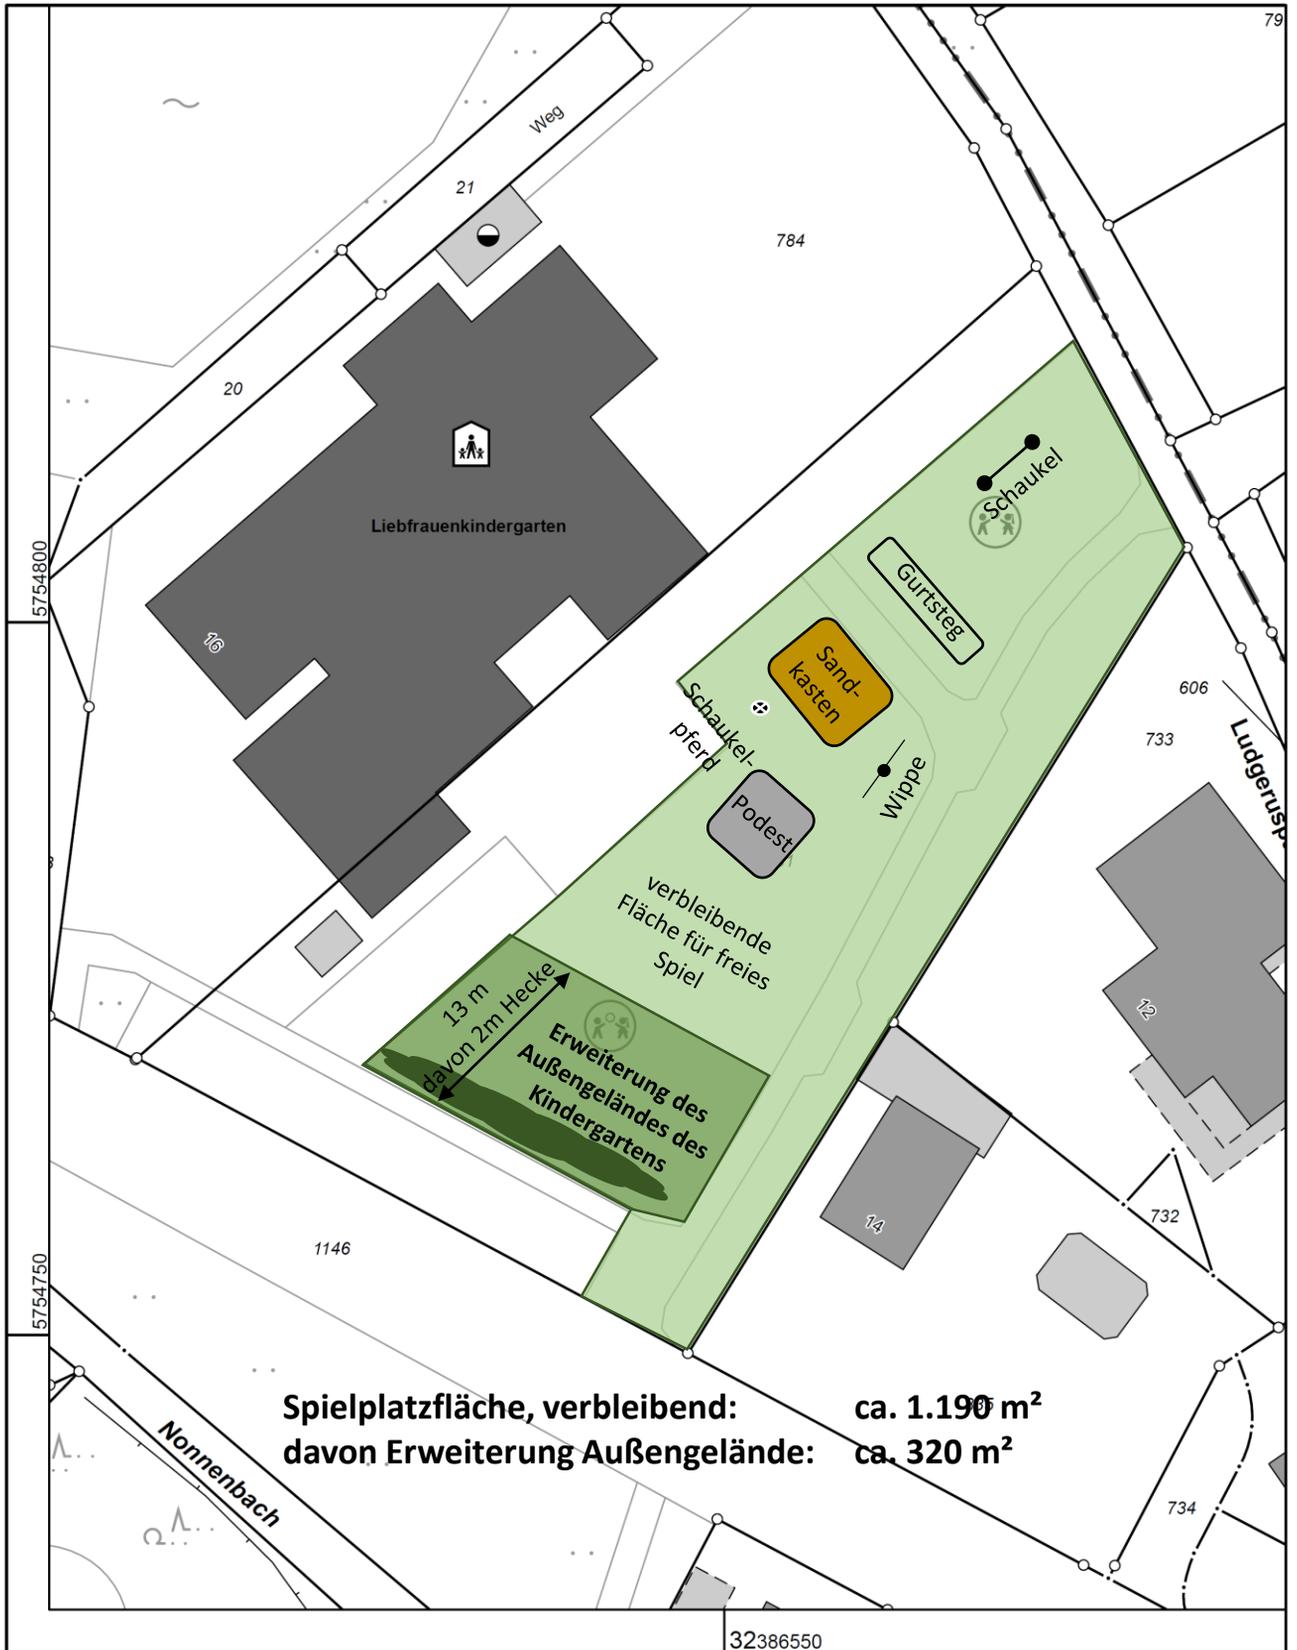

**Spielplatzfläche, verbleibend: ca. 1.190 m<sup>2</sup>**  
**davon Erweiterung Außengelände: ca. 320 m<sup>2</sup>**